




Proyecto de Chalet para
 Dña. Aurora Agudo en el
 Barrio de San Juan, próximo
 a Arbitrios. Escala 1:100

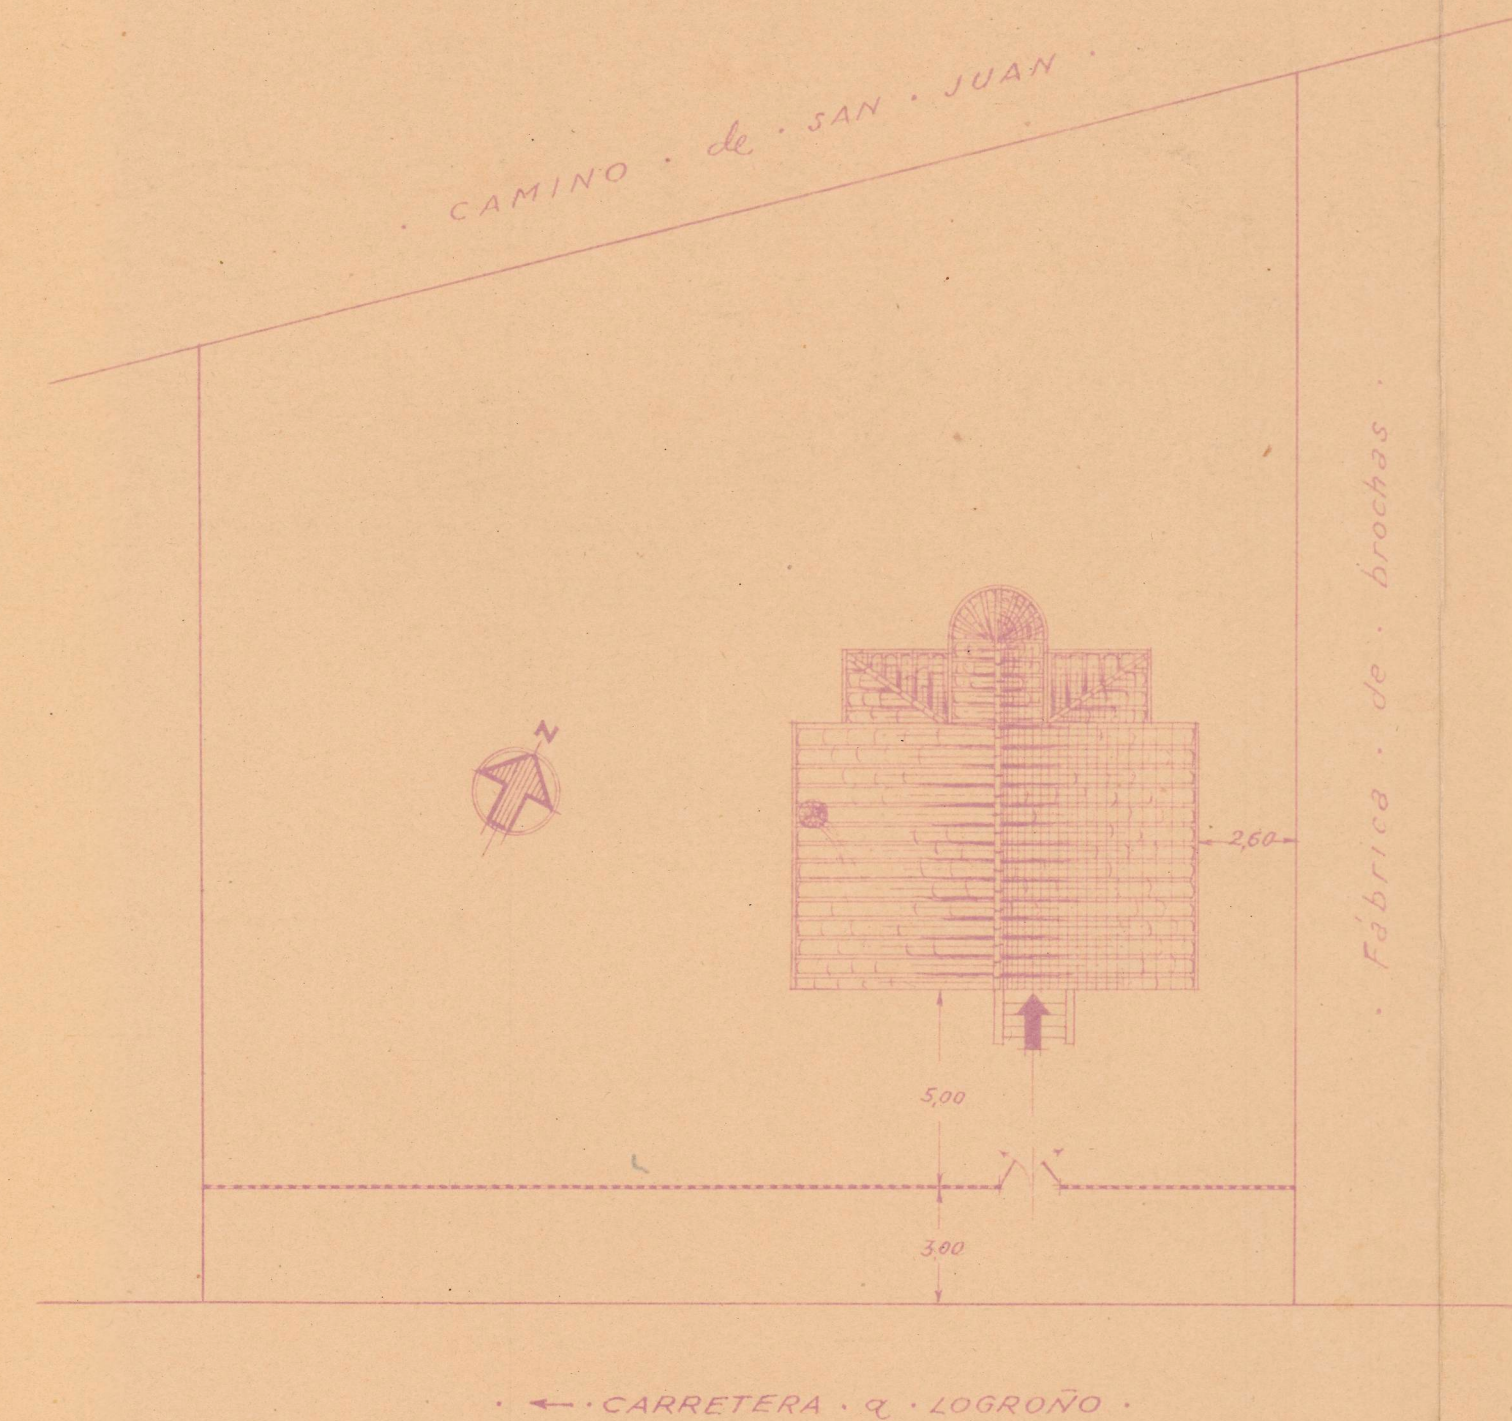


PLANO de EMPLAZAMIENTO
 Escala 1:200

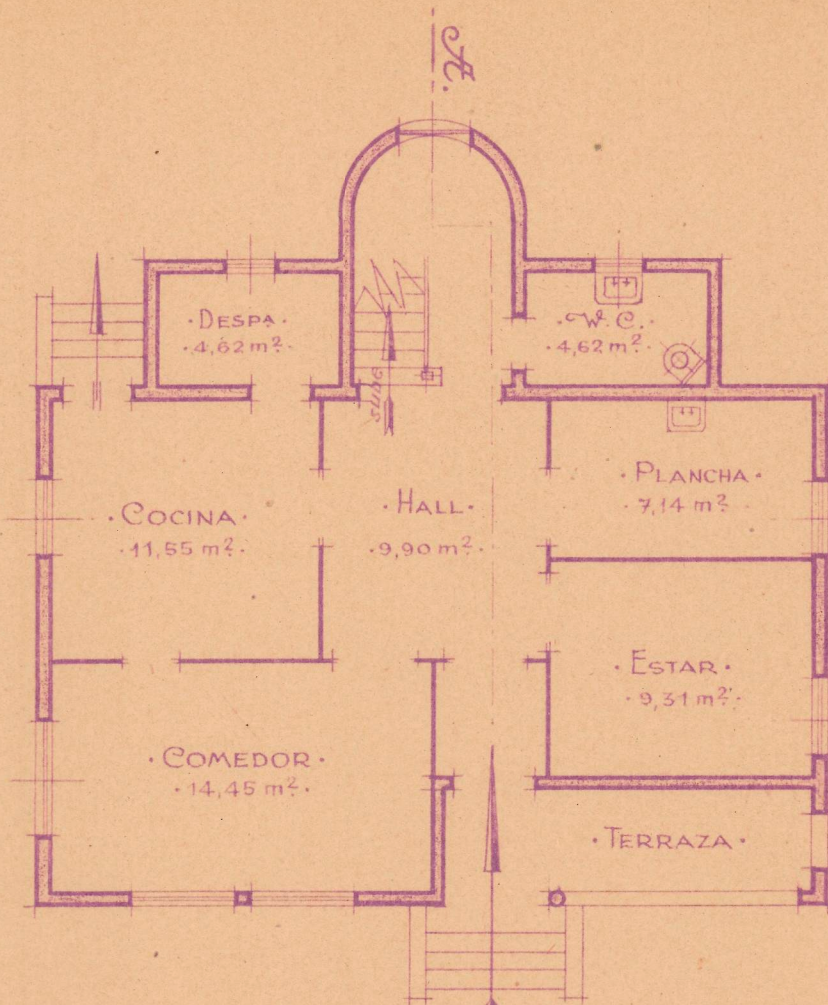


PLANTA BAJA

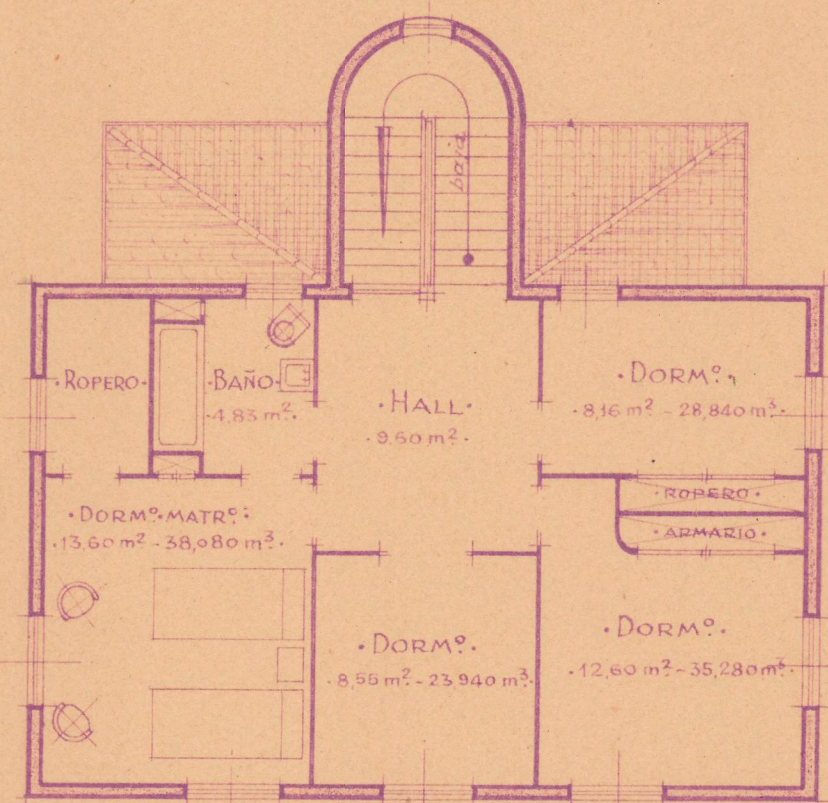


PLANTA del PISO

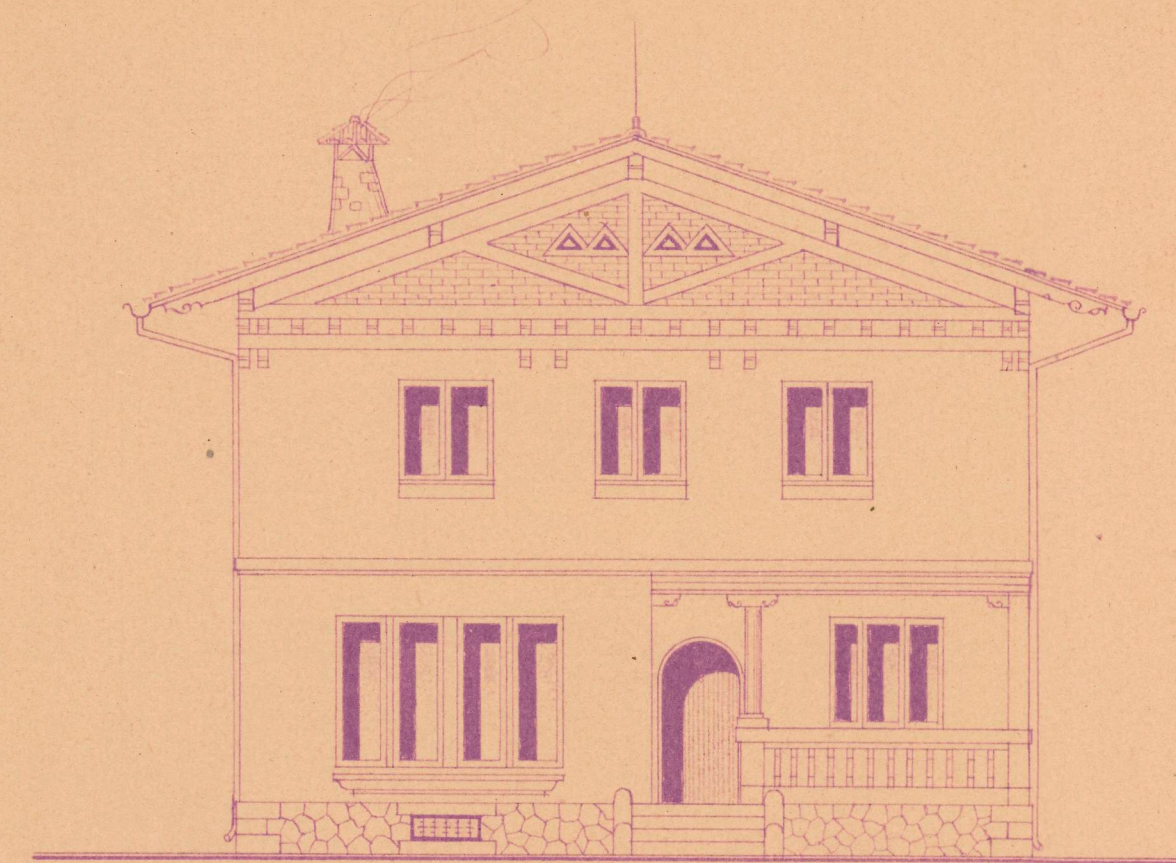

FACHADA PRINCIPAL

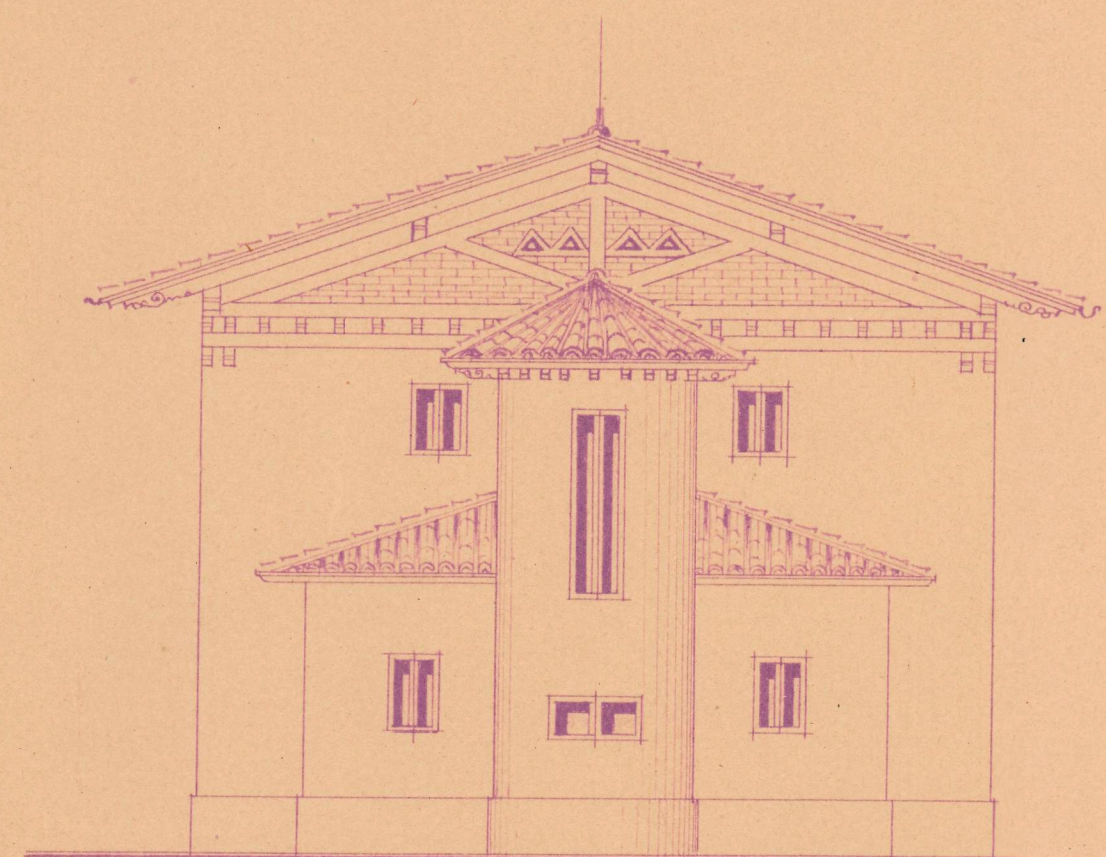

FACHADA POSTERIOR

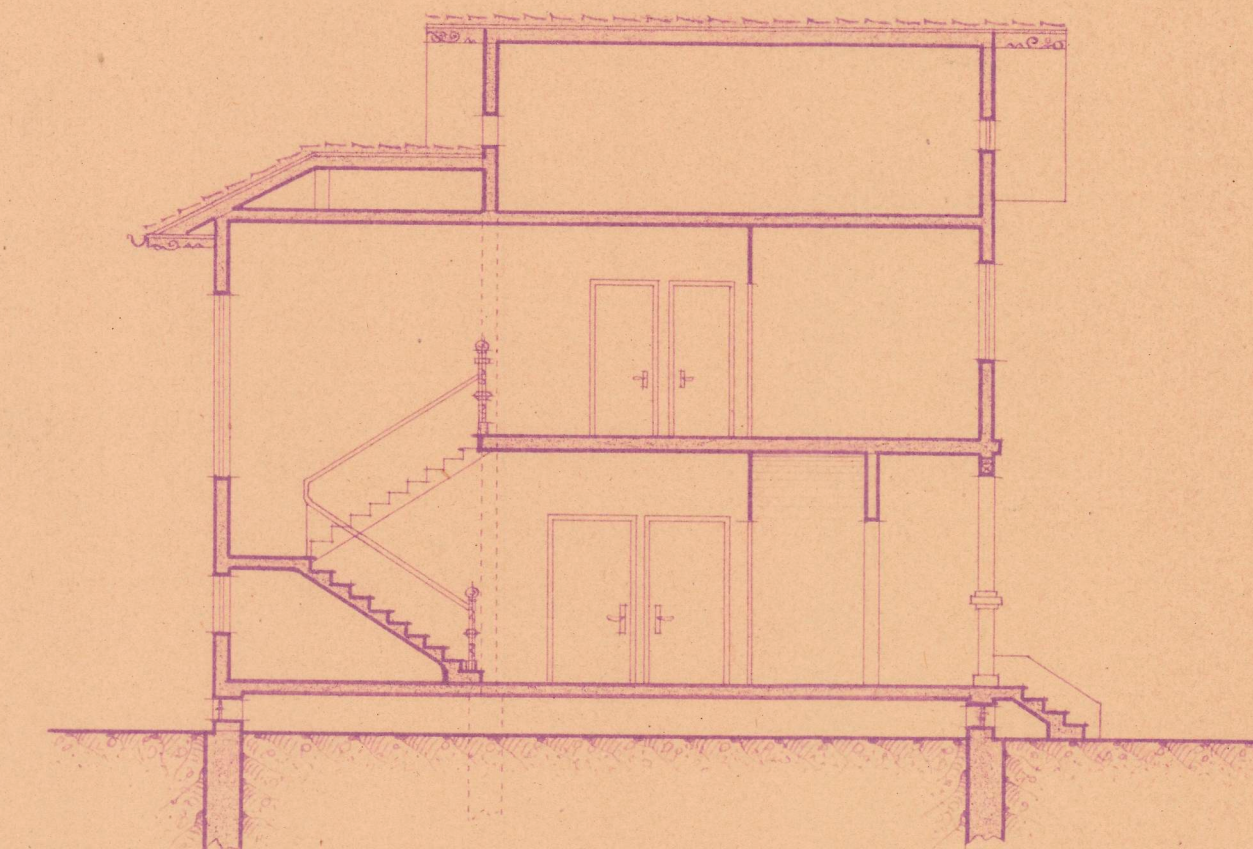

SECCION POR A-B

