


# PROYECTO DE CASA DE LABOR EN AINZOAIN.

517  
1




ESCUELA DELEGADA DE LA VIVIENDA  
DE NAVARRA  
Informado por los Asesores  
APROBADO  
Pamplona, 4 MAY. 1948  
El Fiscal Provincial,


PROPIETARIO: D. ANTONIO MARTINEZ.

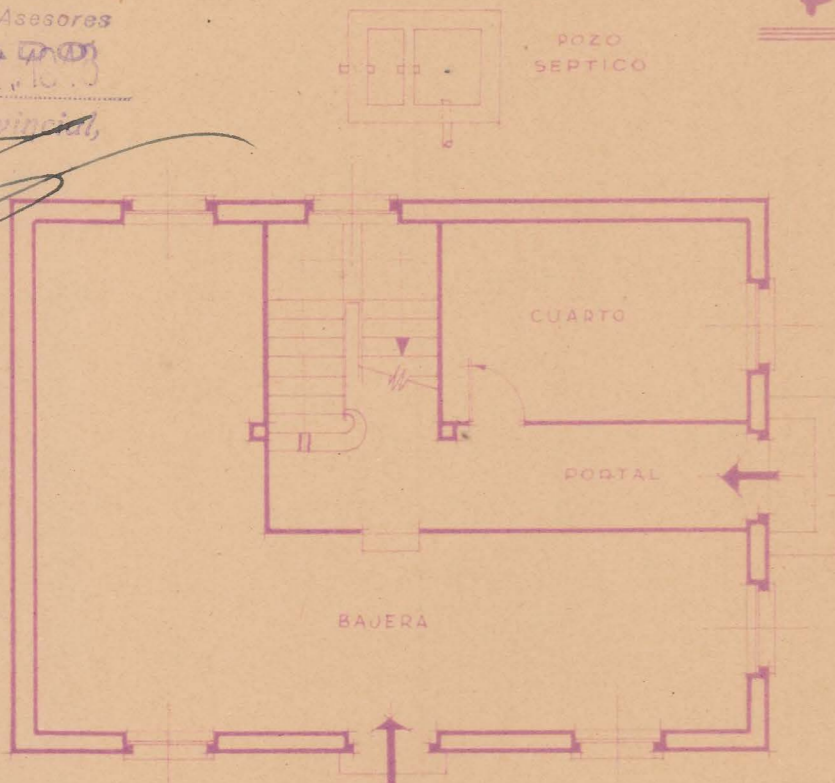

- PLANTA BAJA -

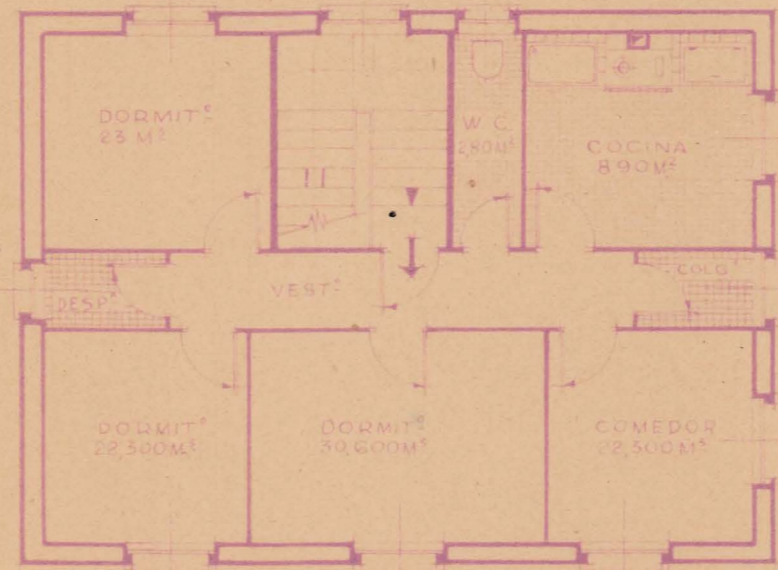

- PLANTA DEL PISO -

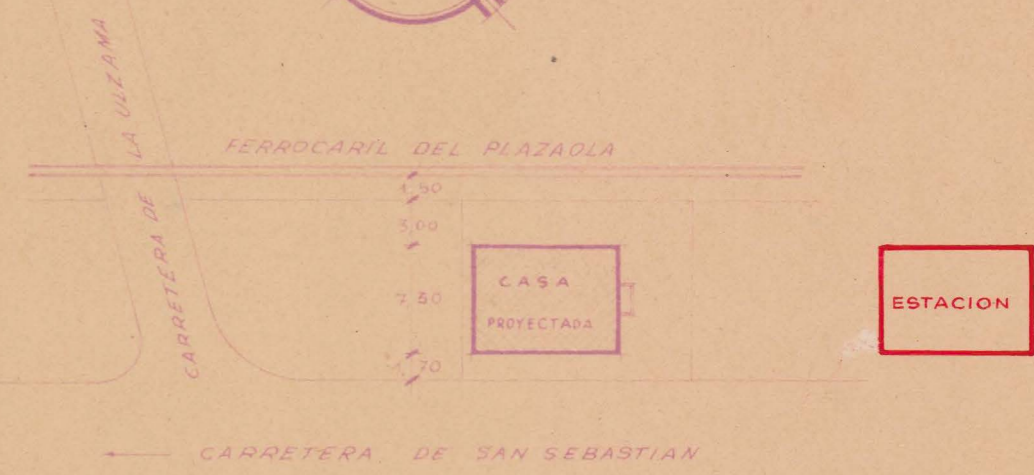

-EMPLAZAMIENTO-  
-E: 1:500.-

COLEGIO OFICIAL DE ARQUITECTOS  
VASCO-NAVARRO  
DELEGACION DE NAVARRA  
Registrado el 5 ABR. 1948  
vo. 8º  
LA COMISION REVISORA


*Manuel Guibent*



- FACHADA A LA CTRA. -



- FACHADA PRAL. -

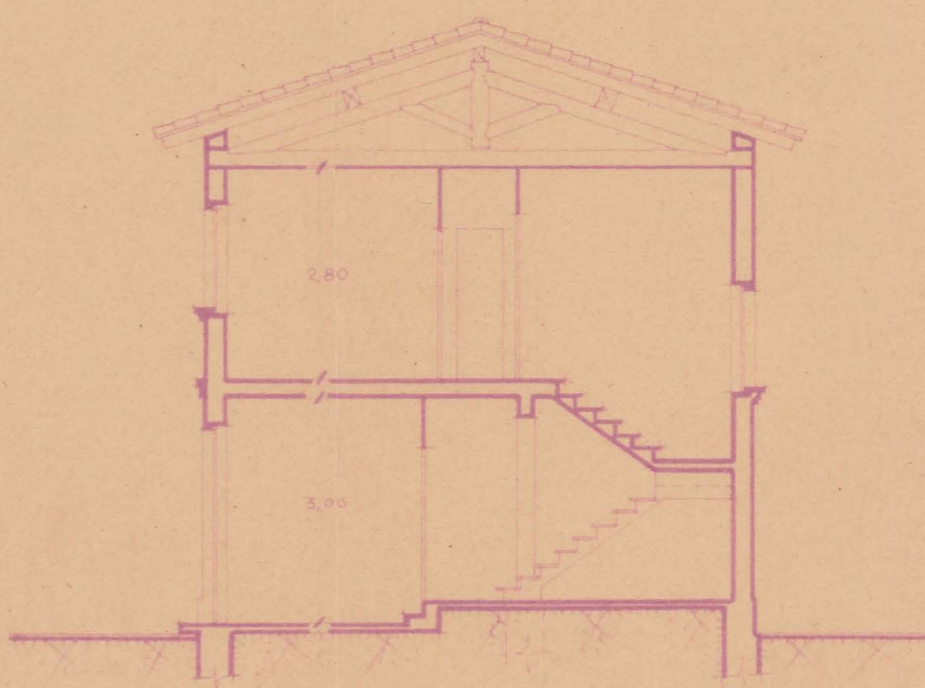

- SECCION -

Pamplona Abril de 1948  
El Arquitecto,  
*Manuel Guibent*

ESCALA 1:100.