



PROYECTO DE CASA-VIVIENDA PARA
DON VICENTE ECHEVERRIA EN LA
VILLA DE PERALTA (NAVARRA).


FISCALIA PROVINCIAL DE VIVIENDA
DE NAVARRA
Informado por los Asesores
APROBADO
Pamplona 23 FEB. 1957
El Fiscal Provincial,
Harionchel

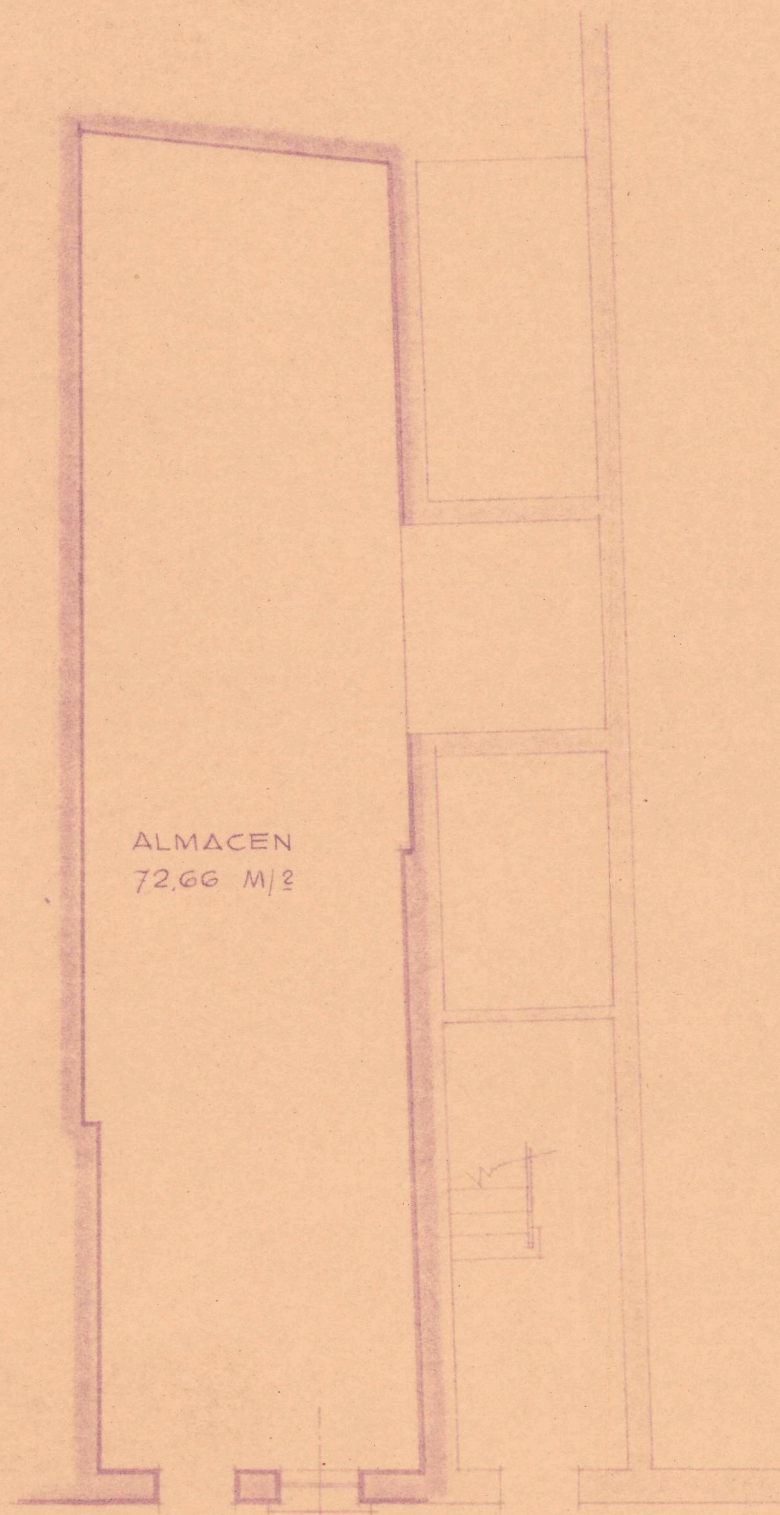


PLANTA BAJA

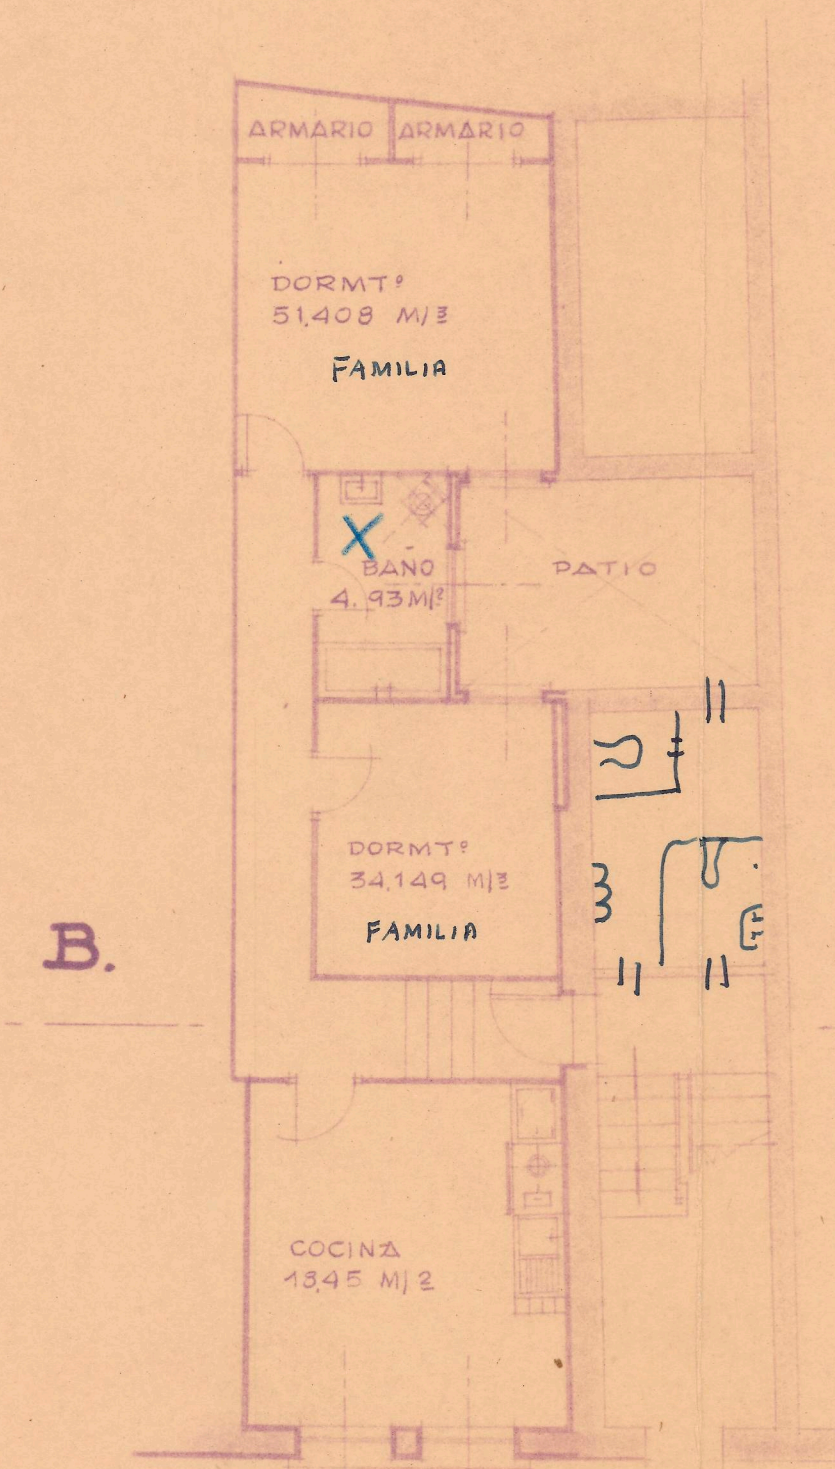


PLANTA PRIMERA

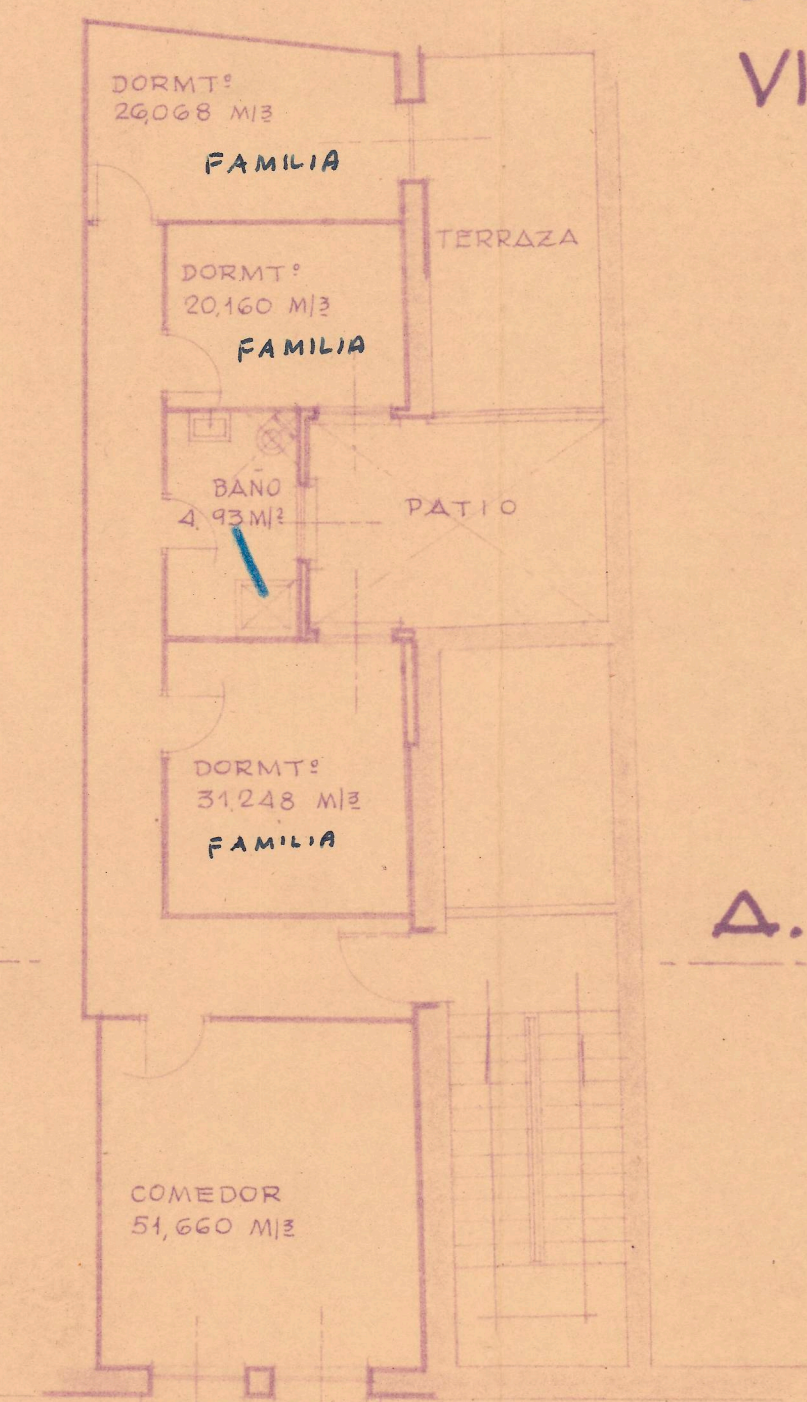

PLANTA SEGUNDA

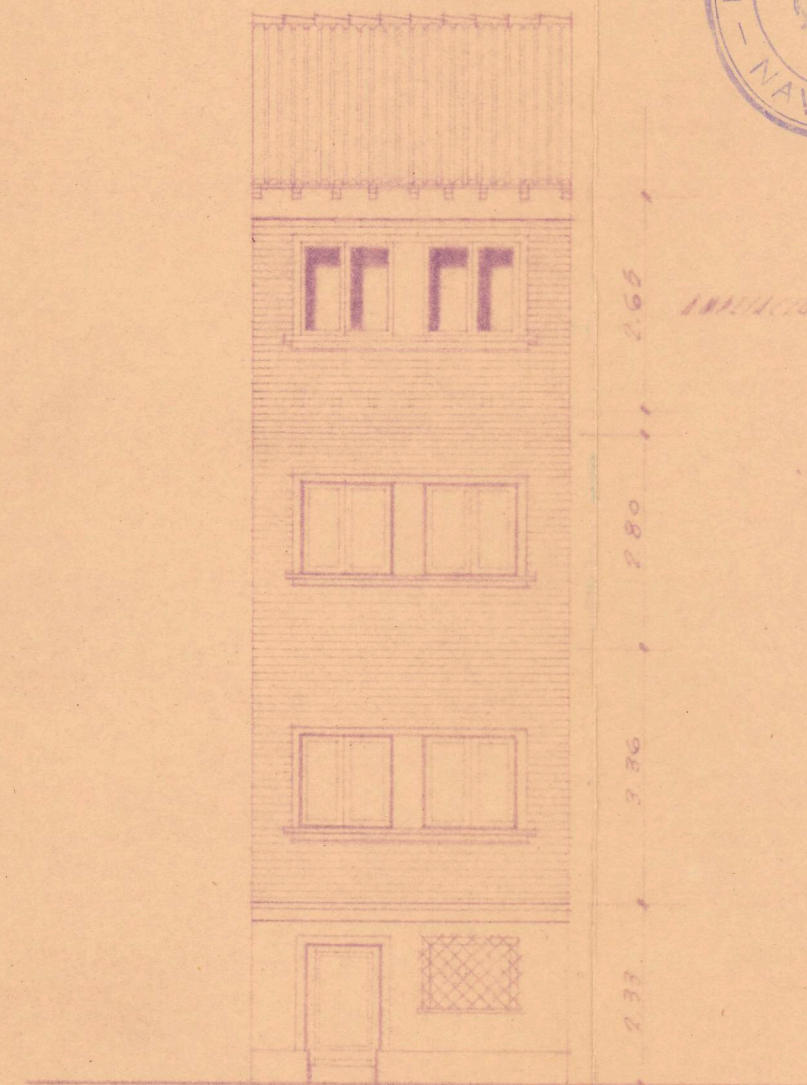

ALZADO

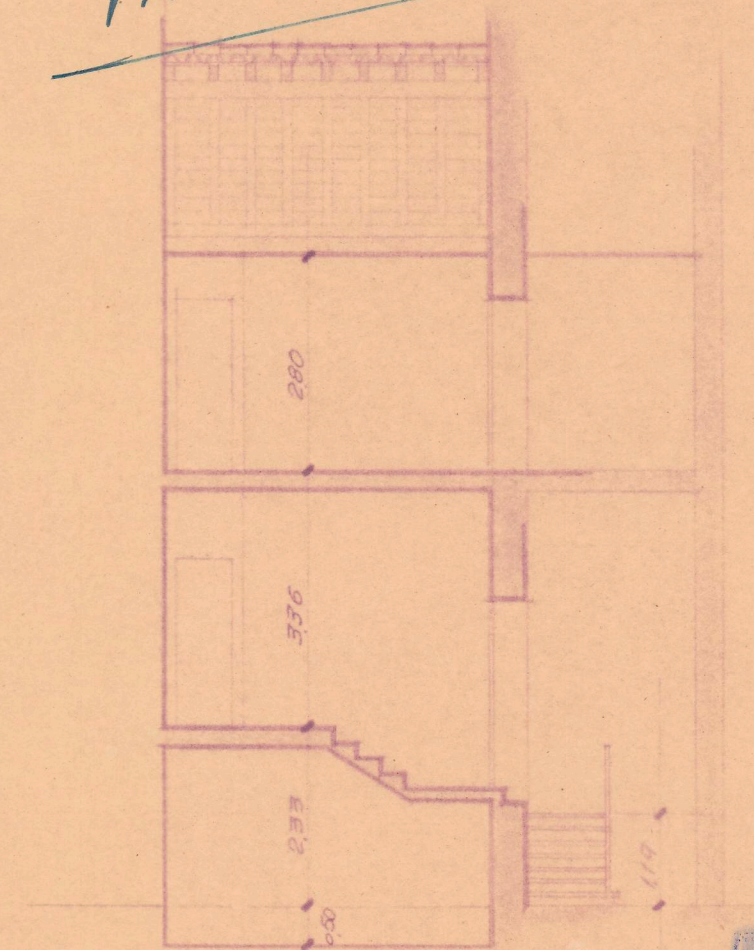

SECCION-A-B

ESCALA : 1: 100

COLEGIO OFICIAL DE ARQUITECTOS
VASCO-NAVARRO
4 FEB 1957
Delegación de Navarra
VISADO
PAMPLONA JULIO DE 1955.
EL ARQUITECTO-AUTOR DEL PROYECTO
Y DIRECTOR DE LAS OBRAS.
DOMINGO ARIZ ARIZ
ARQUITECTO
FIRMADO: DOMINGO ARIZ.