



Plano de situacion de la casa denominada "Pedro Mari" destinada a
Hospederia, propiedad de Doña Maria Echamendi Auzqui, en Valcarlos
(Navarra). -

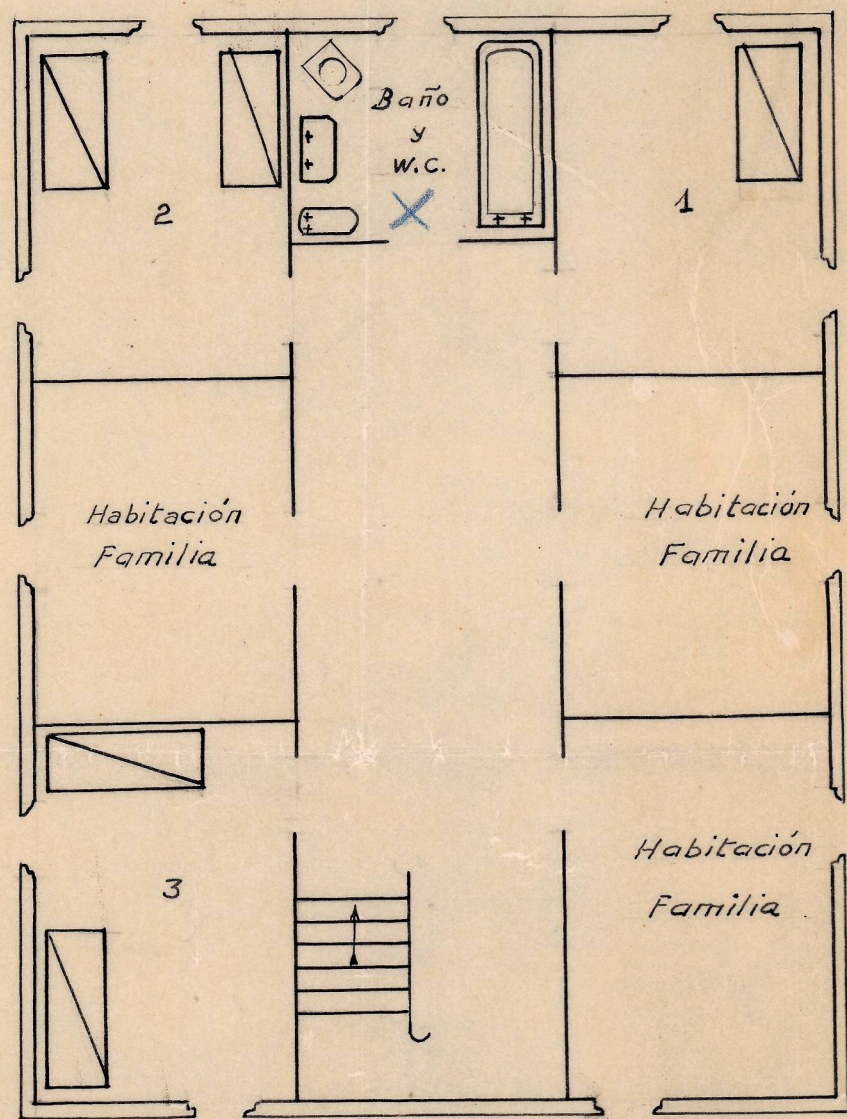

Planta Segunda

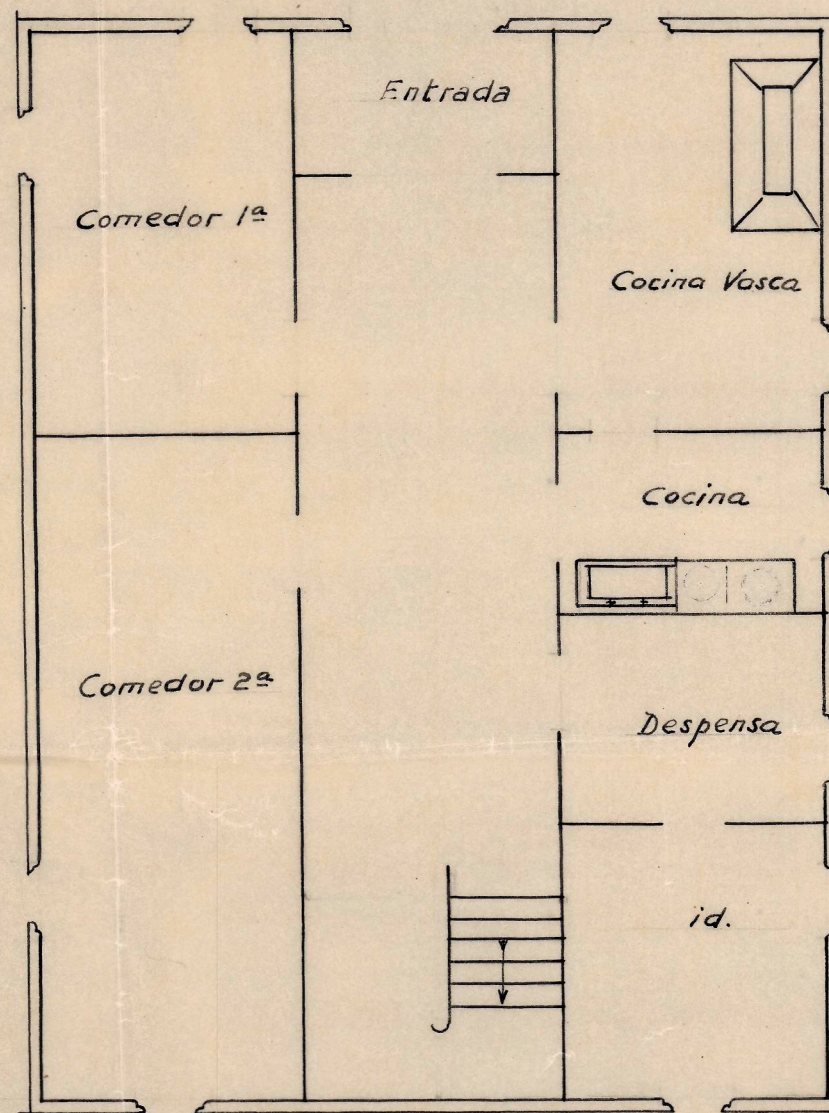

Planta Primera

ESCALA 1:100