


LOCALES DEL COLEGIO ANGELICO DE SANTO TOMAS

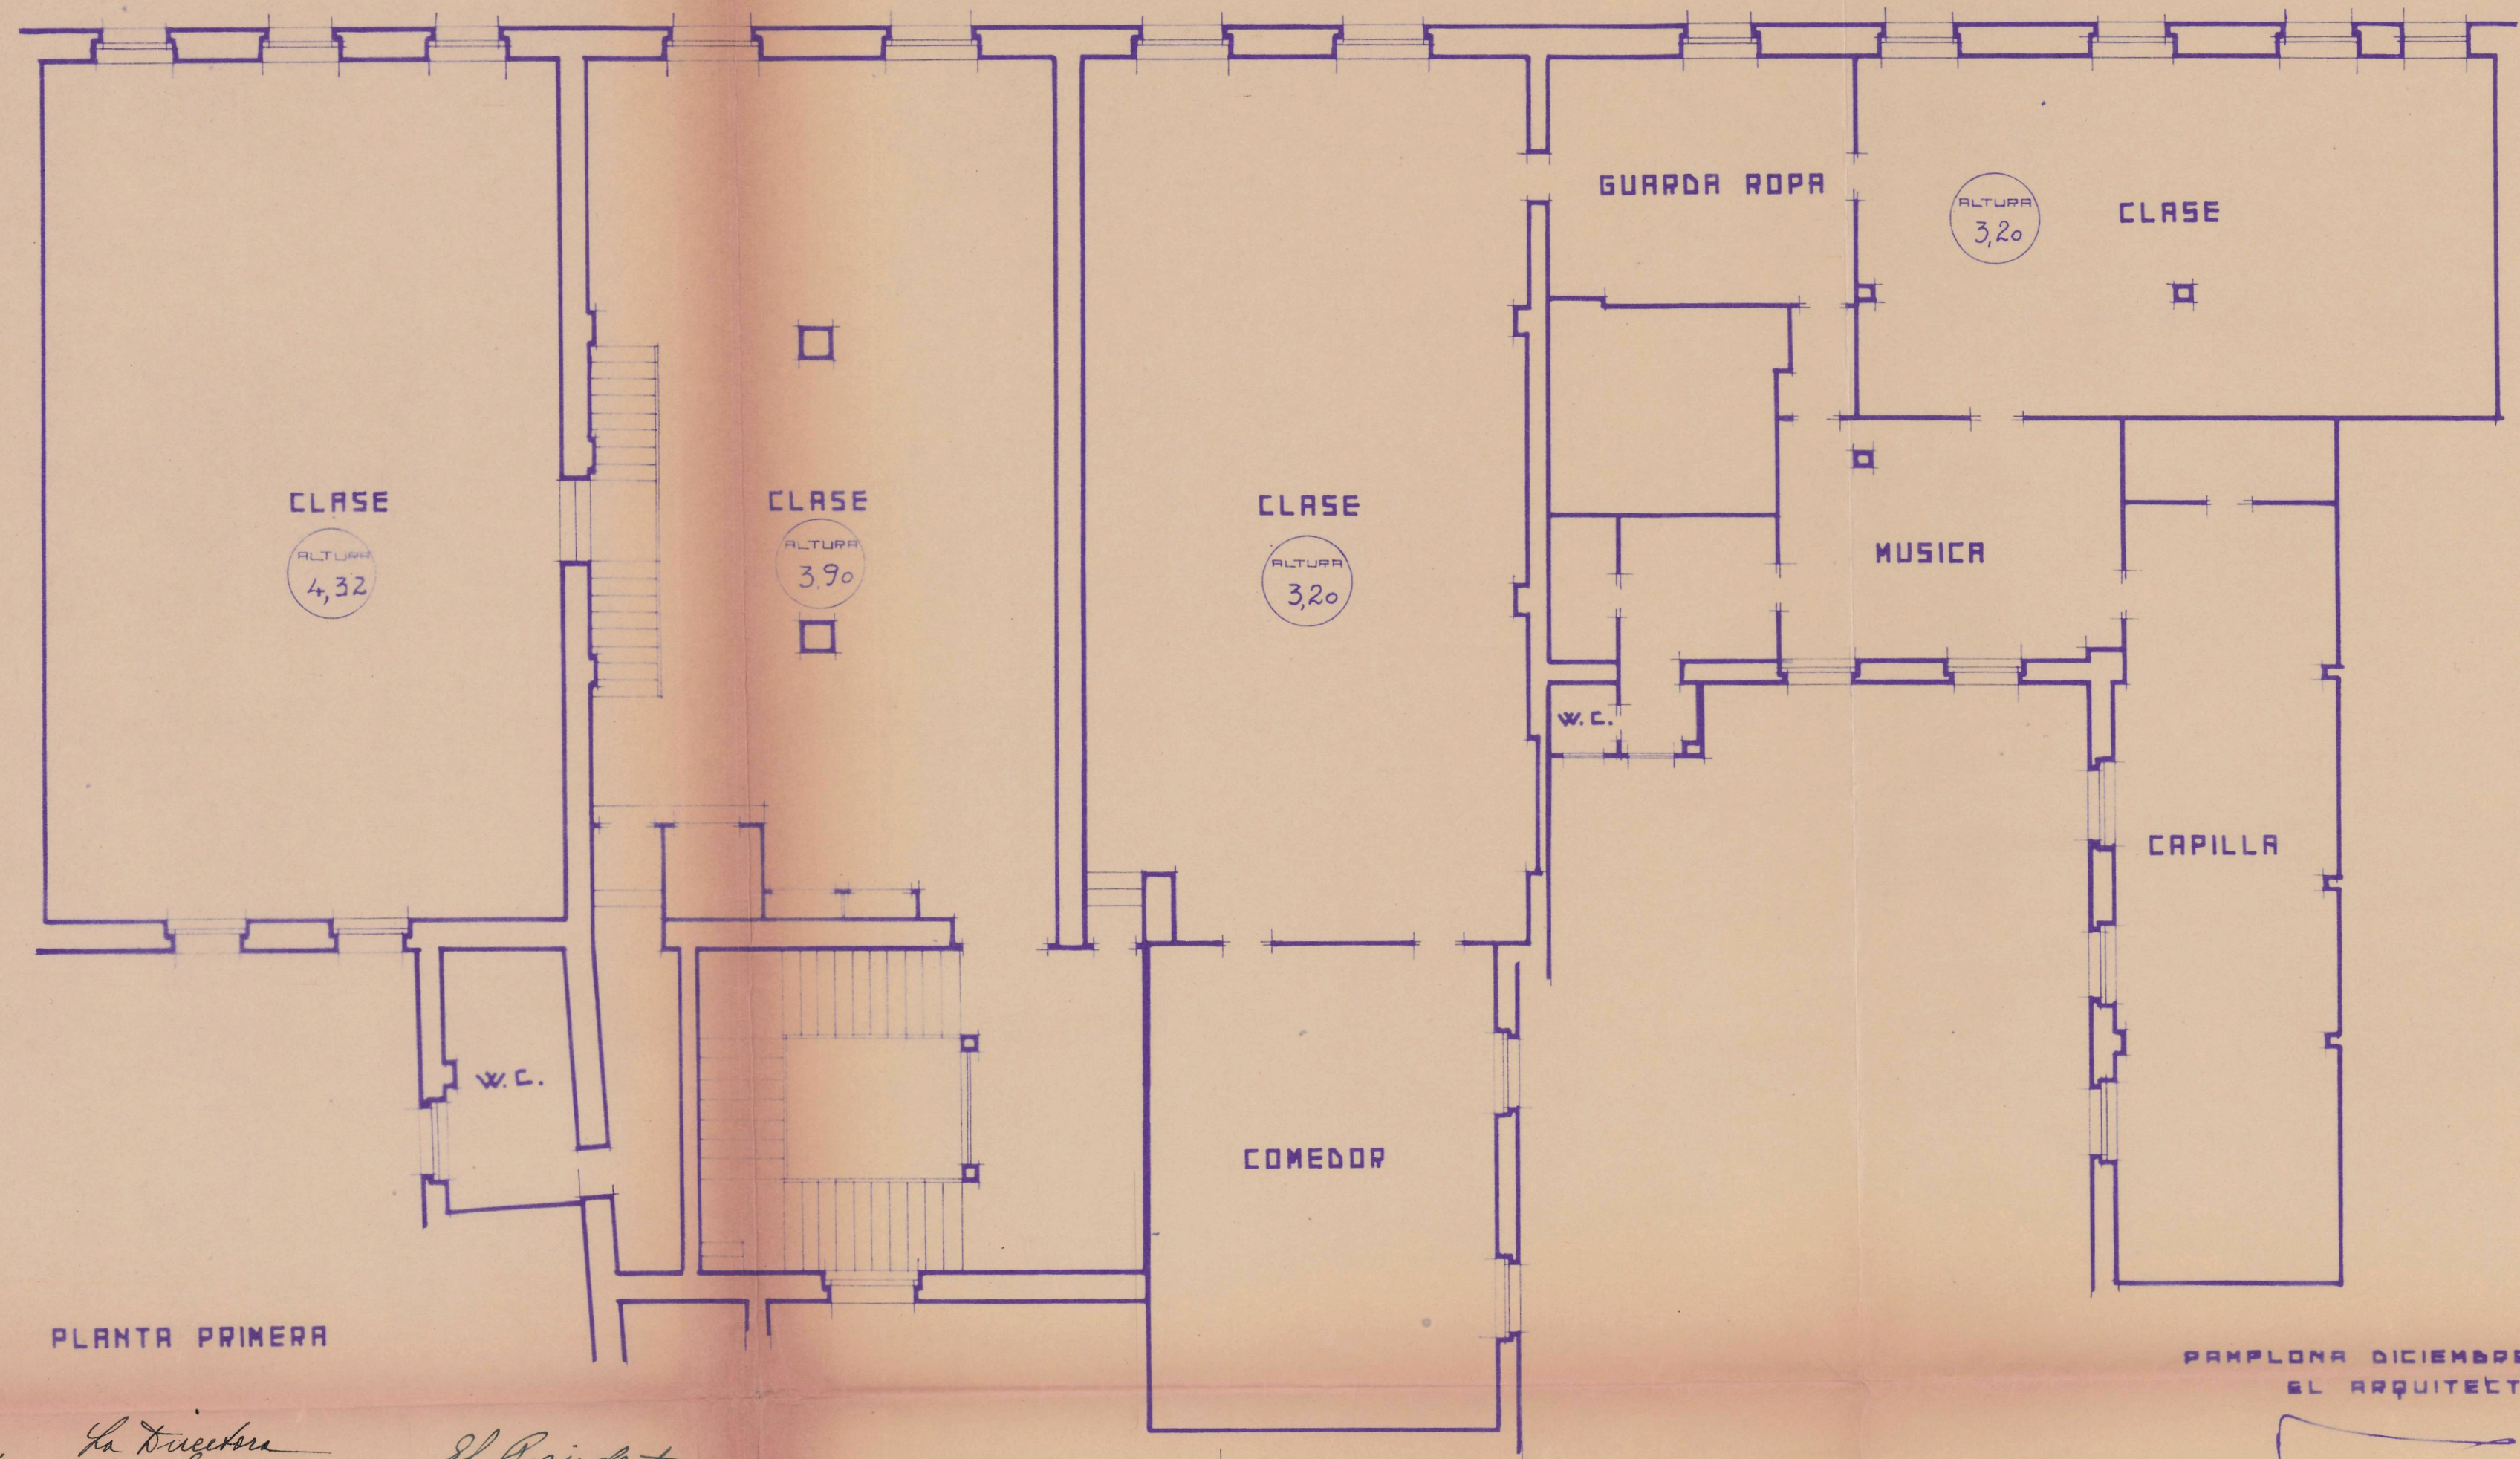

PLANTA PRIMERA

La Directora
Angela L. de Leicorches

El Presidente
J. Castella

ESCALA 1:100

PAMPLONA DICIEMBRE DE 1933
EL ARQUITECTO

[Signature]