



Proyecto de casa para
D. Juan Cruz Zufiaurre
en Alsasua (Navarra).

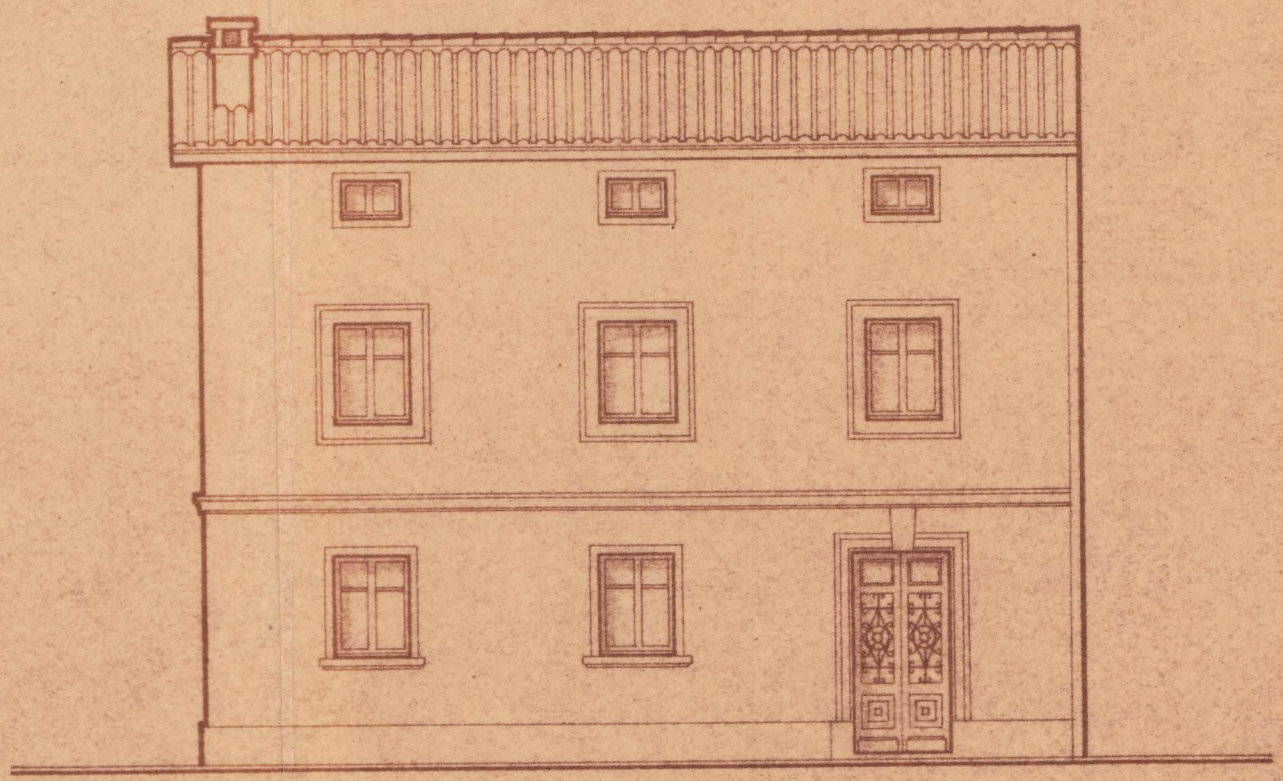

Fachada pral.

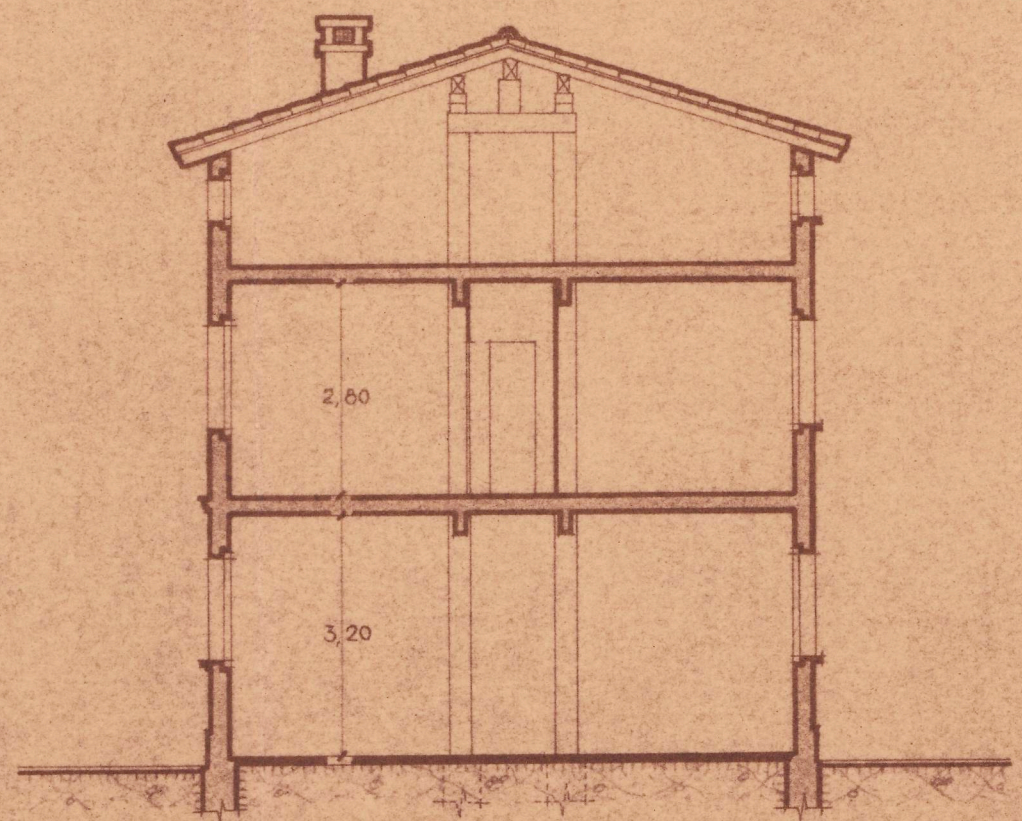



Sección A-B

COLEGIO OFICIAL DE ARQUITECTOS
VASCO-NAVARRO
23 NOV 1950
Delegación de Navarra
VISADO




FISCALIA DELEGADA DE LA VIVIENDA
DE NAVARRA
Informado por los Asesores
APROBADO
Pamplona 16 DIC. 1950
El Fiscal Provincial

[Handwritten signature]

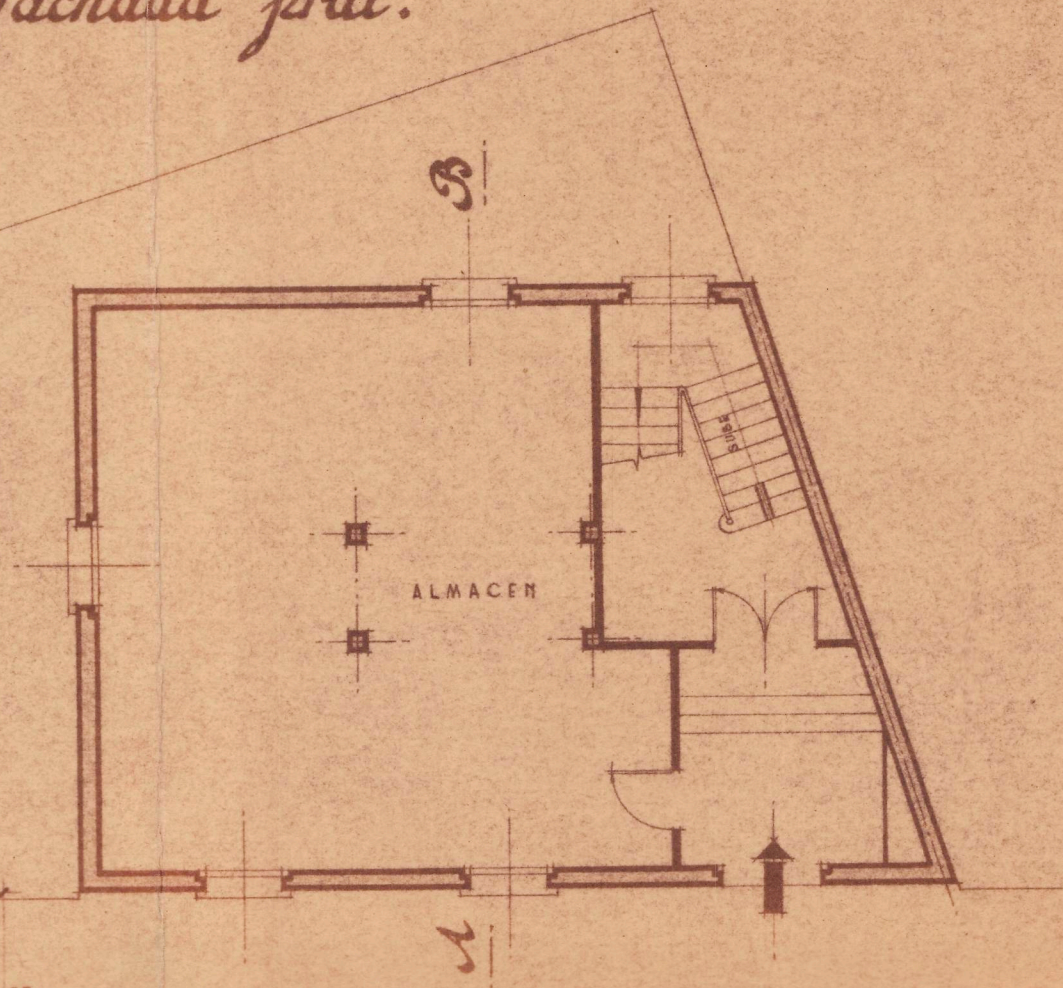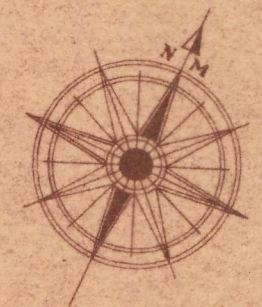

Planta baja

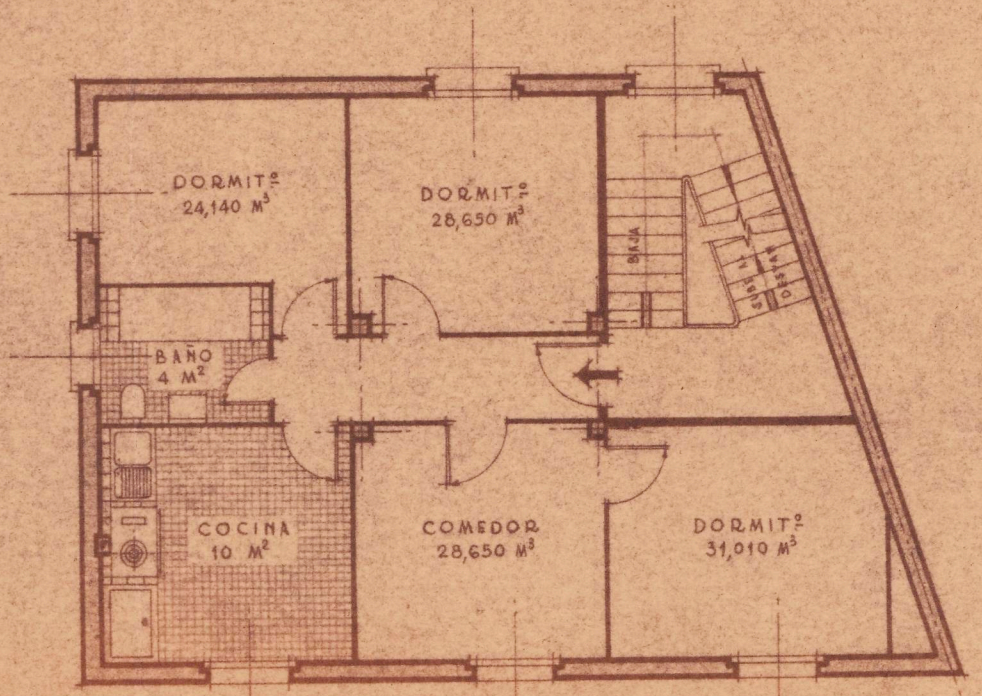

Planta de piso

Pamplona, Noviembre de 1950
El Arquitecto,

FRANCISCO GARRAUS
ARQUITECTO

[Handwritten signature]

Escala 1:100

CALLE DE SAN JUAN