


Proyecto de casa con oficina dispensario y viviendas en Sódora para los S^{res} Hijos de Guillermo Antón

COLEGIO OFICIAL DE ARQUITECTOS
VASCO-NAVARRO
DELEGACION DE NAVARRA
Registrado el 7 FEB. 1949
Vº. Bº.
LA COMISION REVISORA


[Signature]




~ Escala 1:100 ~

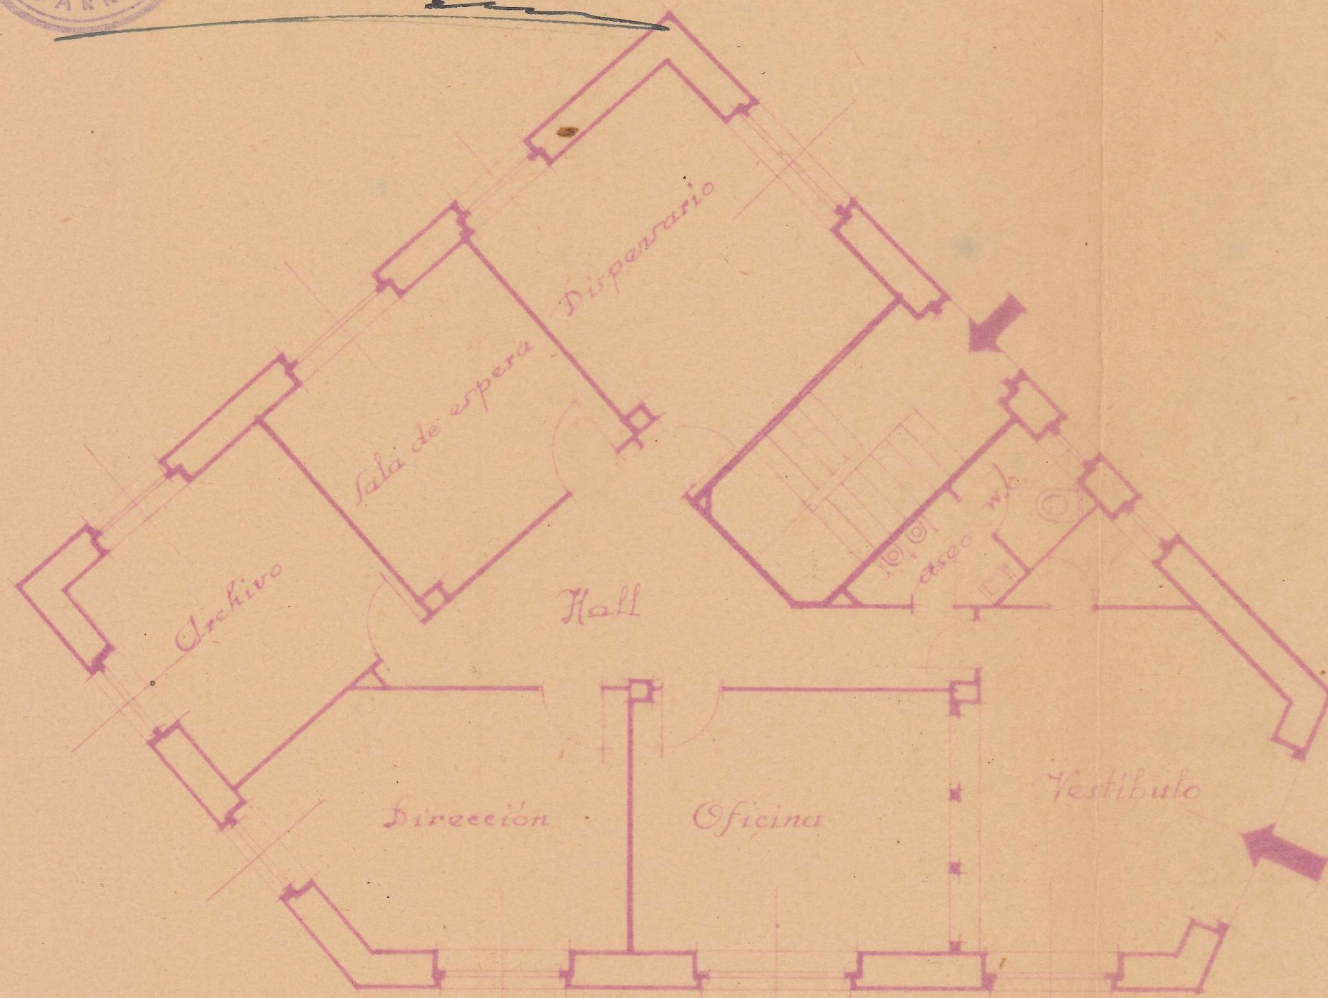


Planta baja

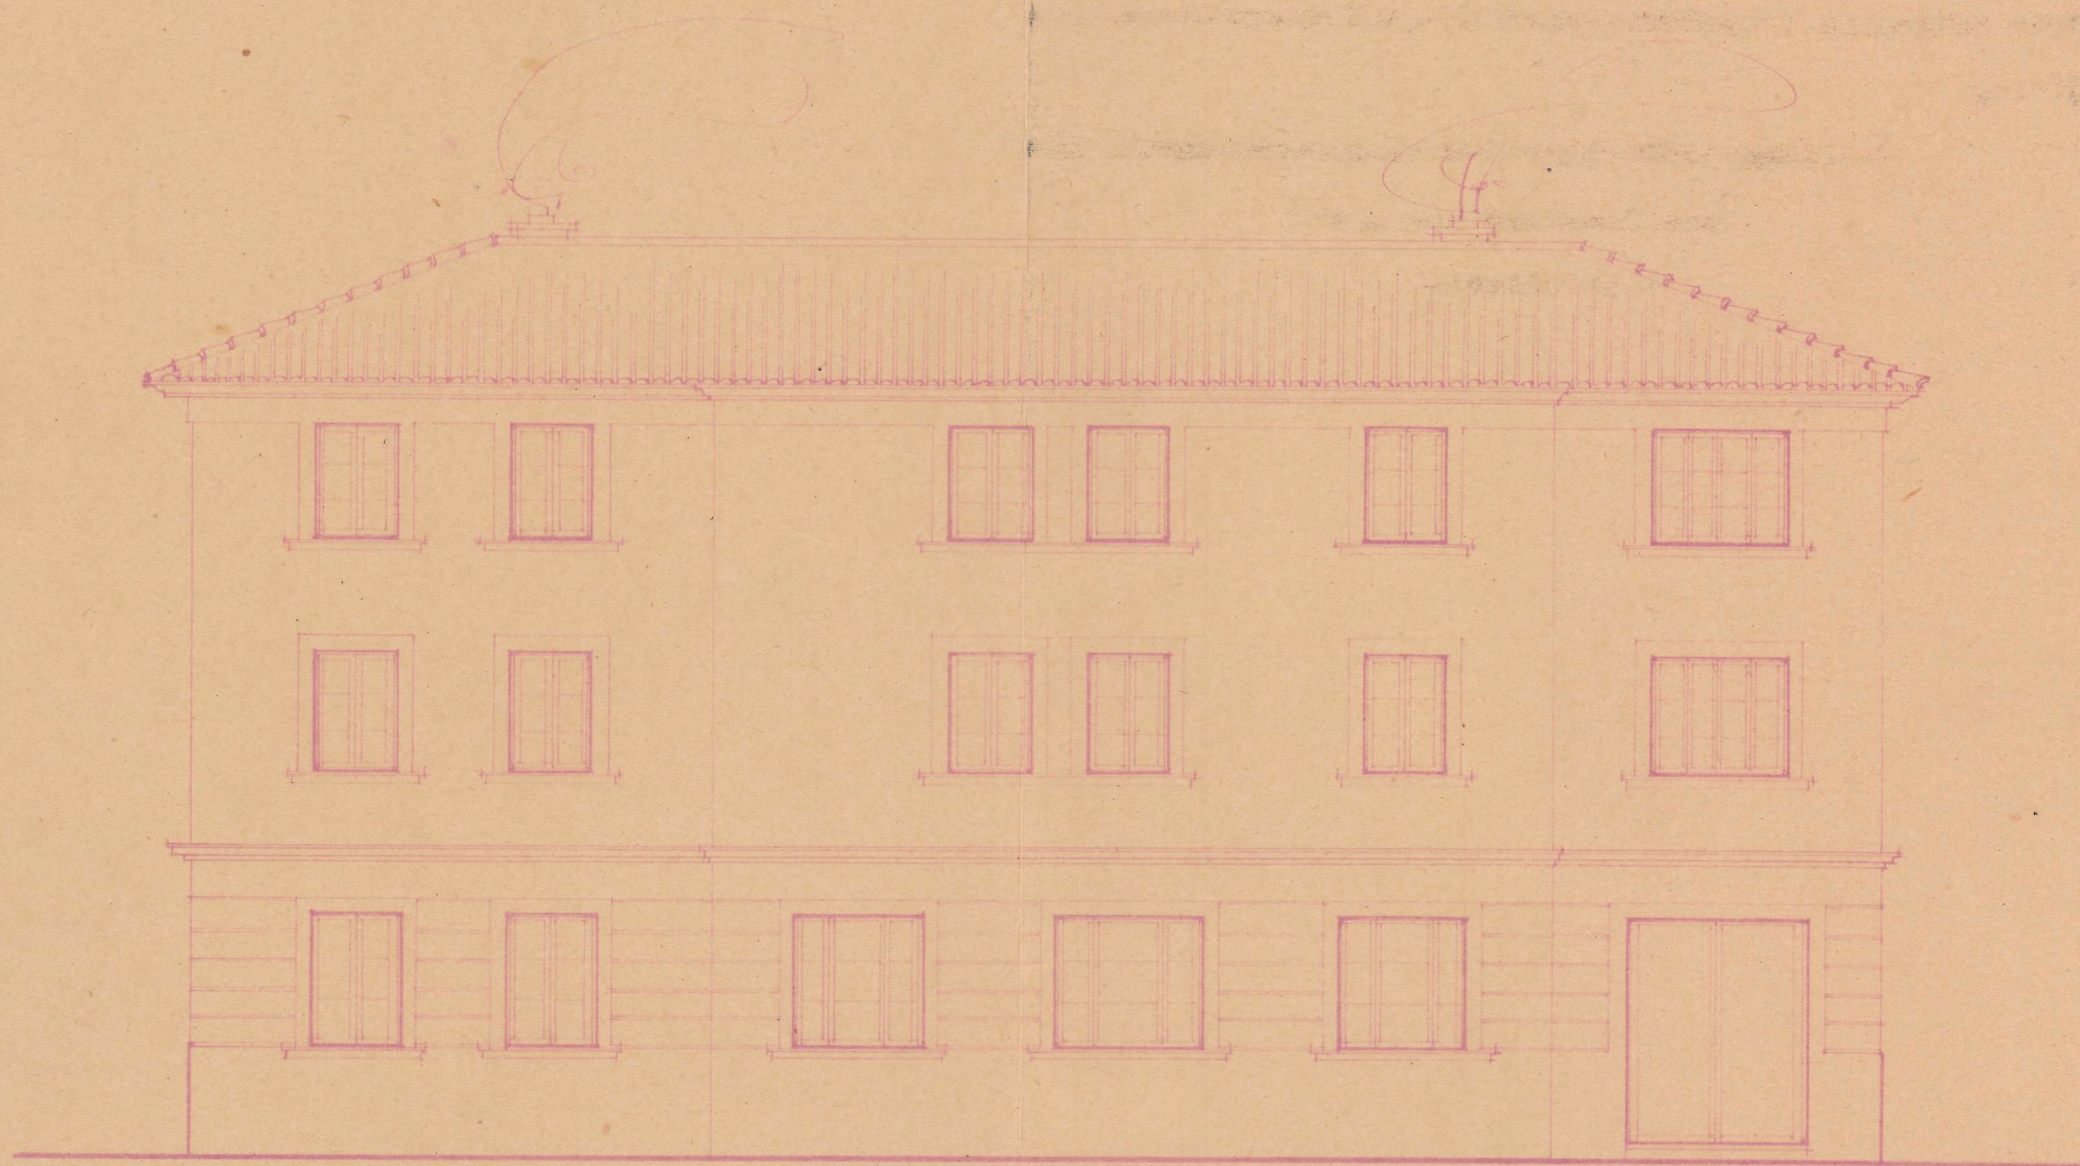

Fachada desarrollada

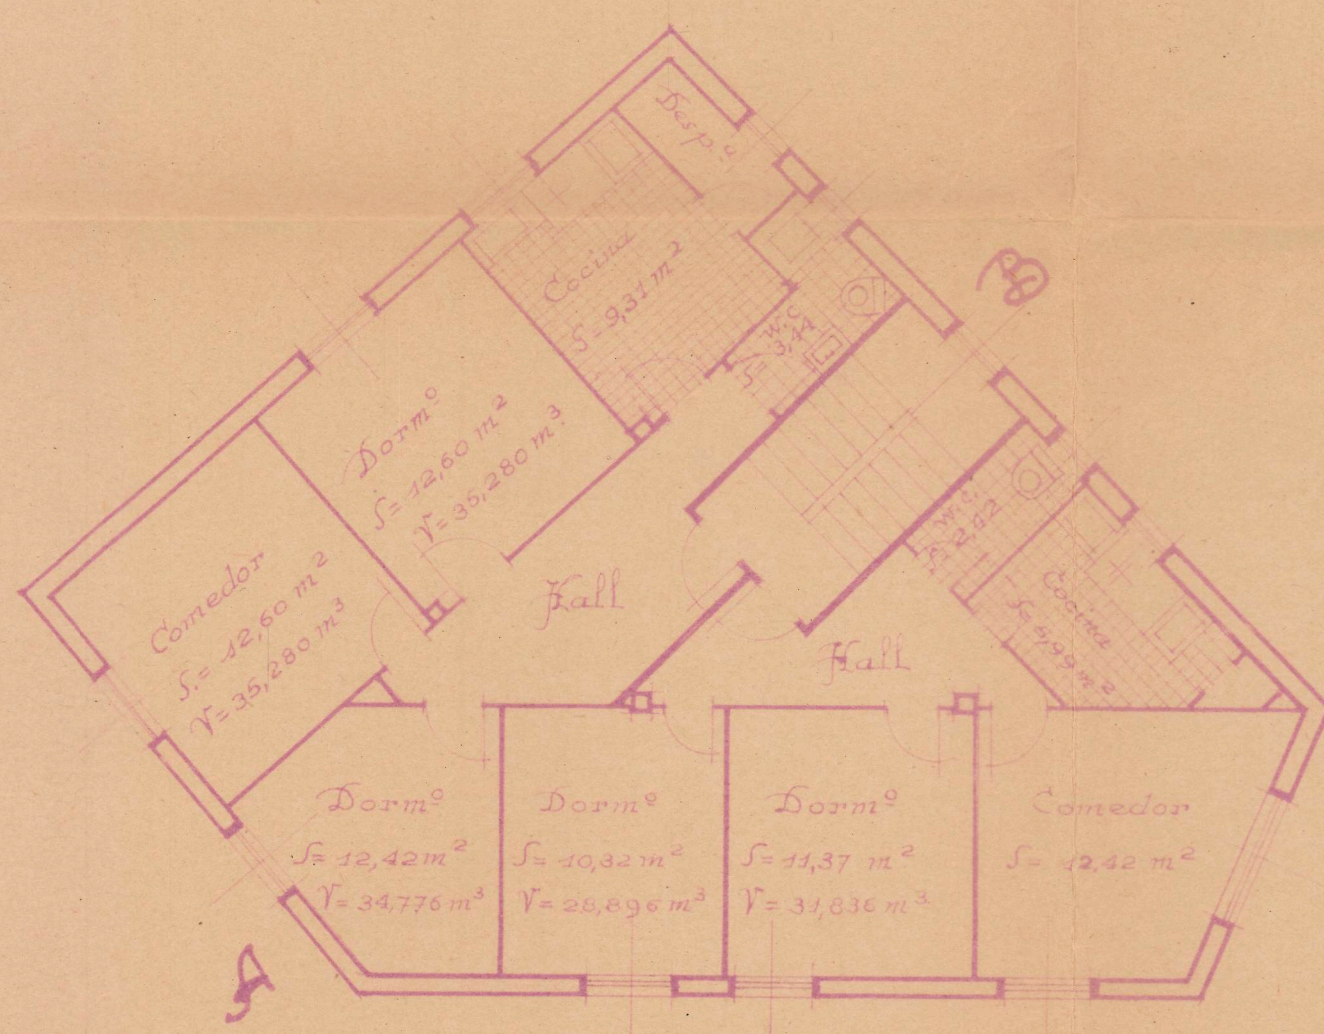

Planta de pisos

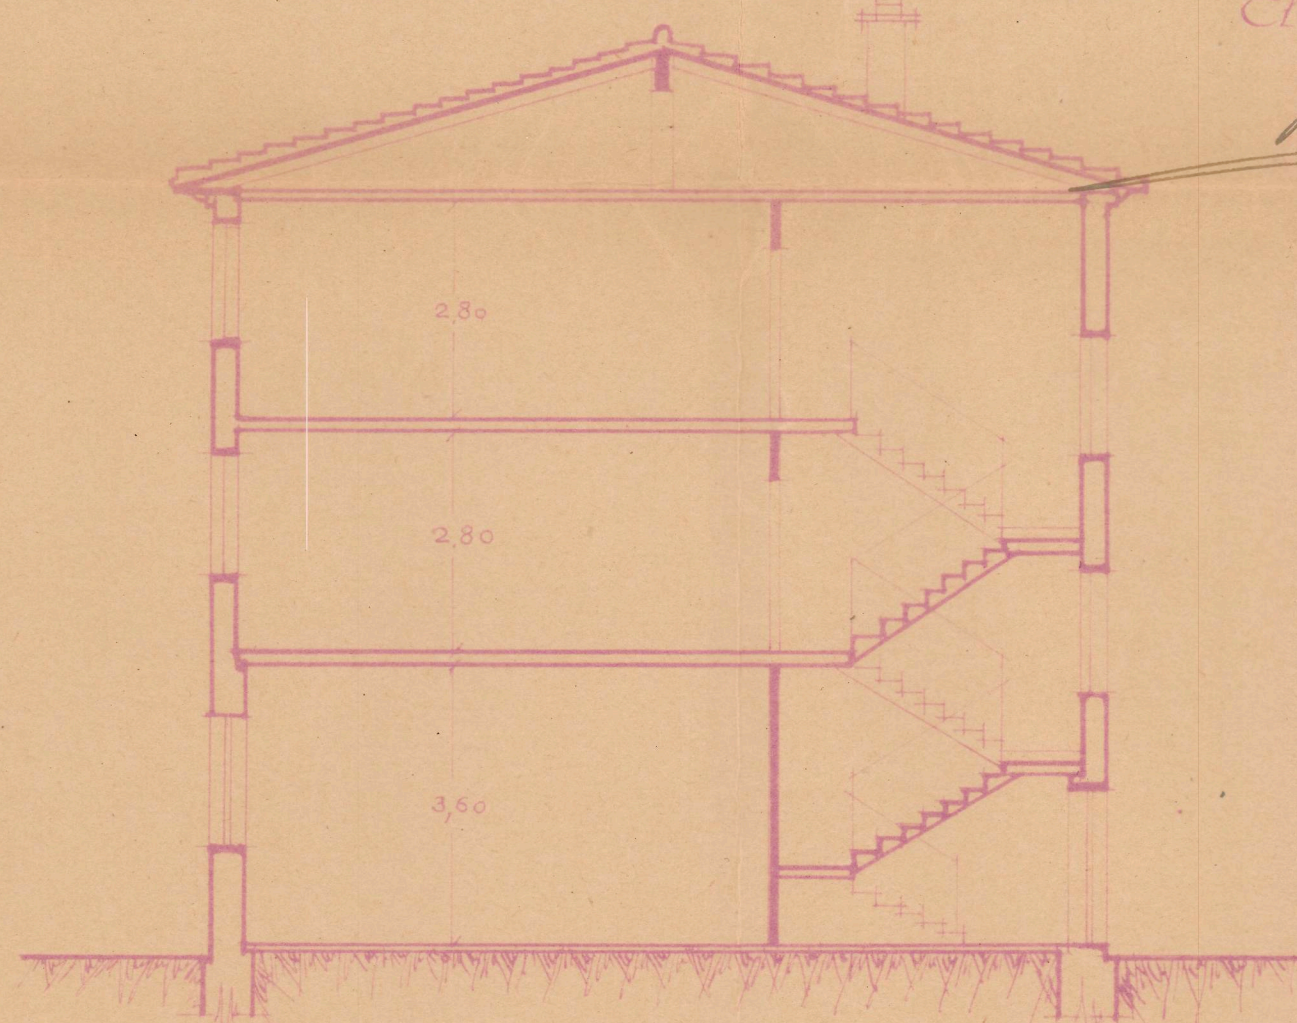

Sección A.B.

Estella, Enero 1949
El Arquitecto

[Signature]