




*Proyecto de Chalet
para Don Jose Martinez
en el Barrio de San Juan*

Escala - 1:100


*Visto y aprobado por la Fiscalía
P. de la Vivienda de Navarra.
Pamplona, 30 de octubre de 1946.
El Fiscal Provincial.*

COLEGIO OFICIAL DE ARQUITECTOS
VASCO-NAVARRO
DELEGACION DE NAVARRA
Registrado en el Libro de 1946
Vº. Bº.
LA COMISION REVISORA


*Arquitecto
Luis Felipe de Sotolu*

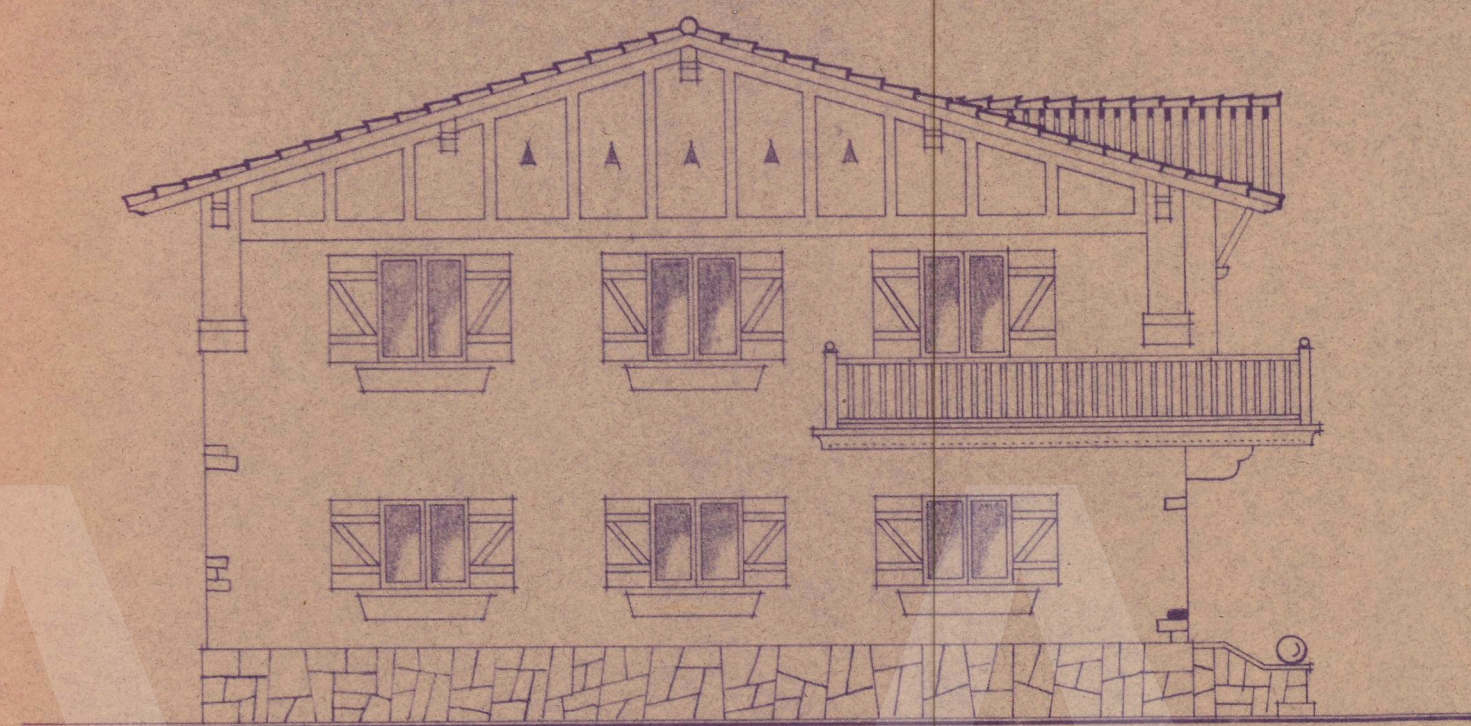


Fachada Lateral

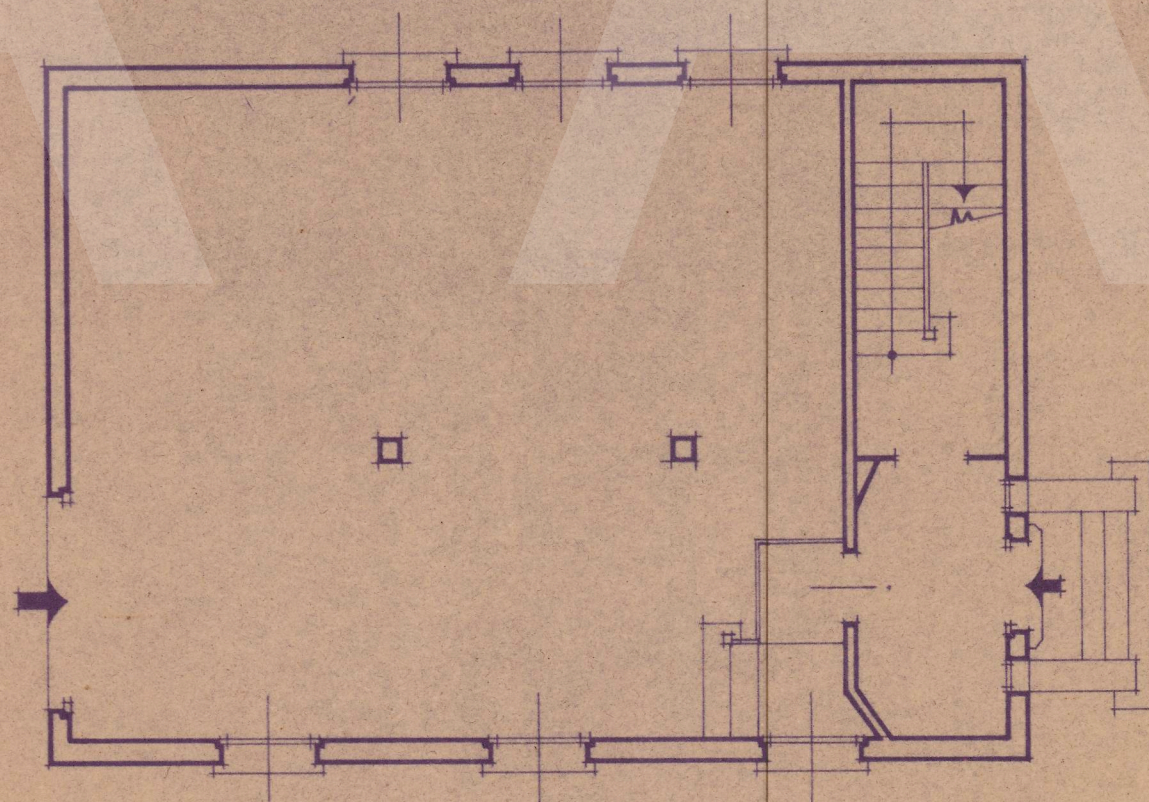


Planta Baja

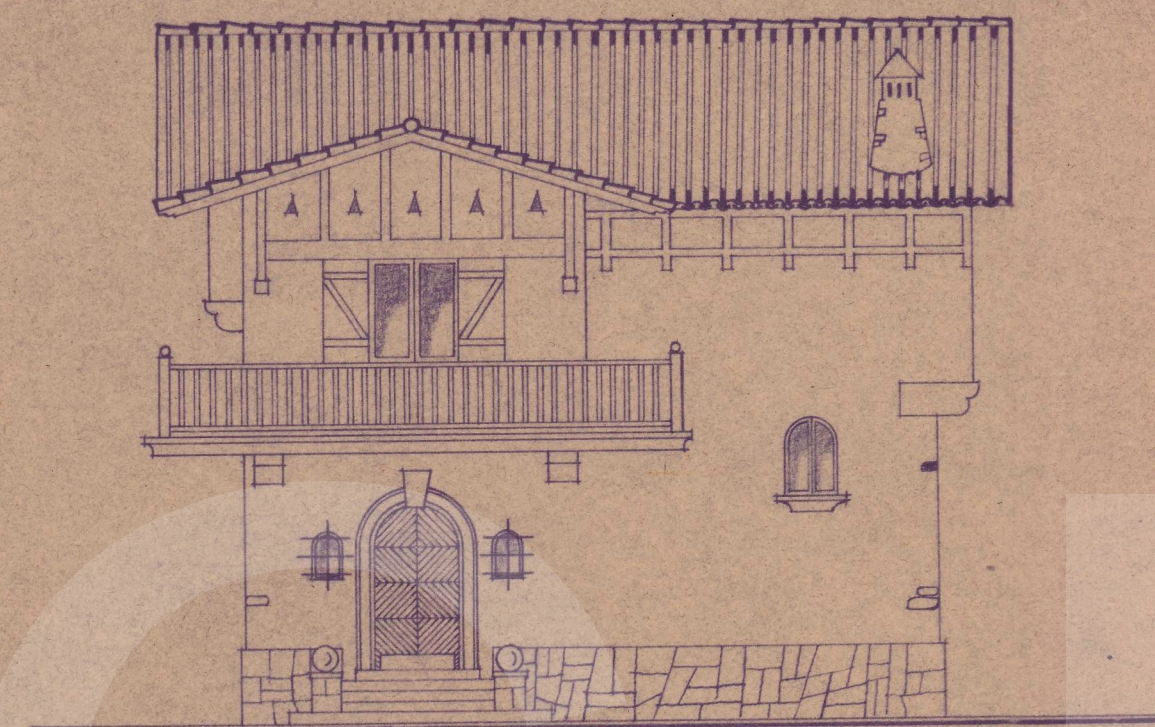


Fachada Principal

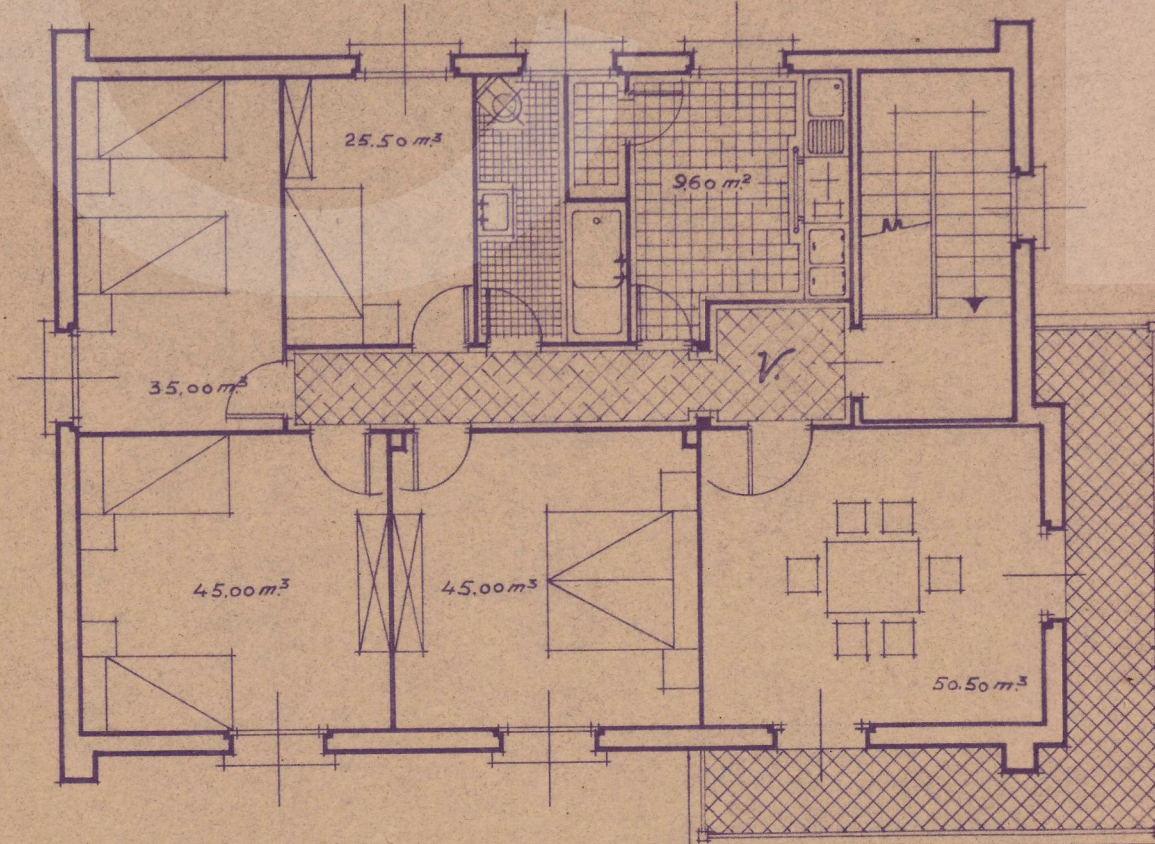

Planta Piso

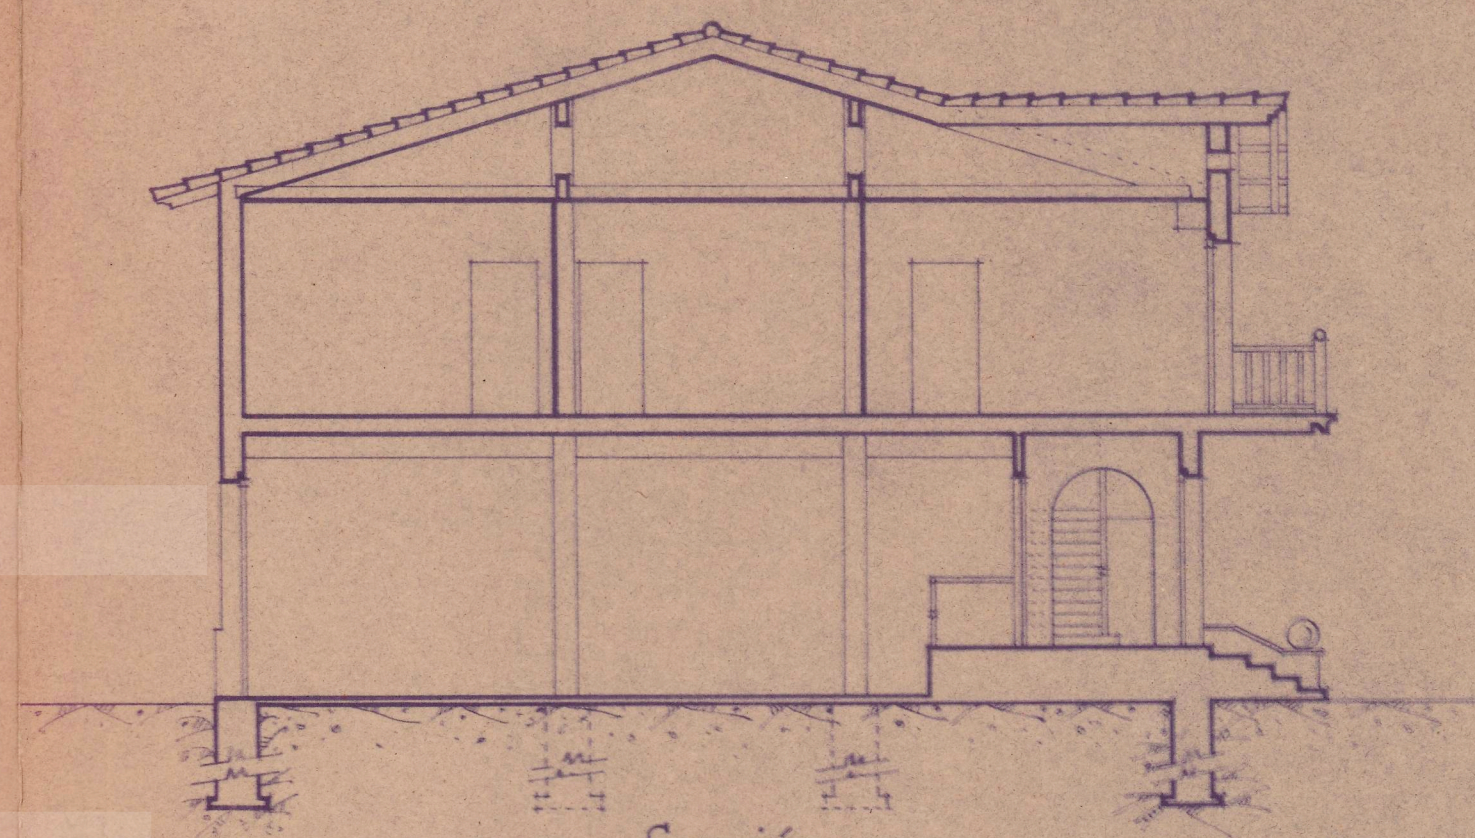

Sección

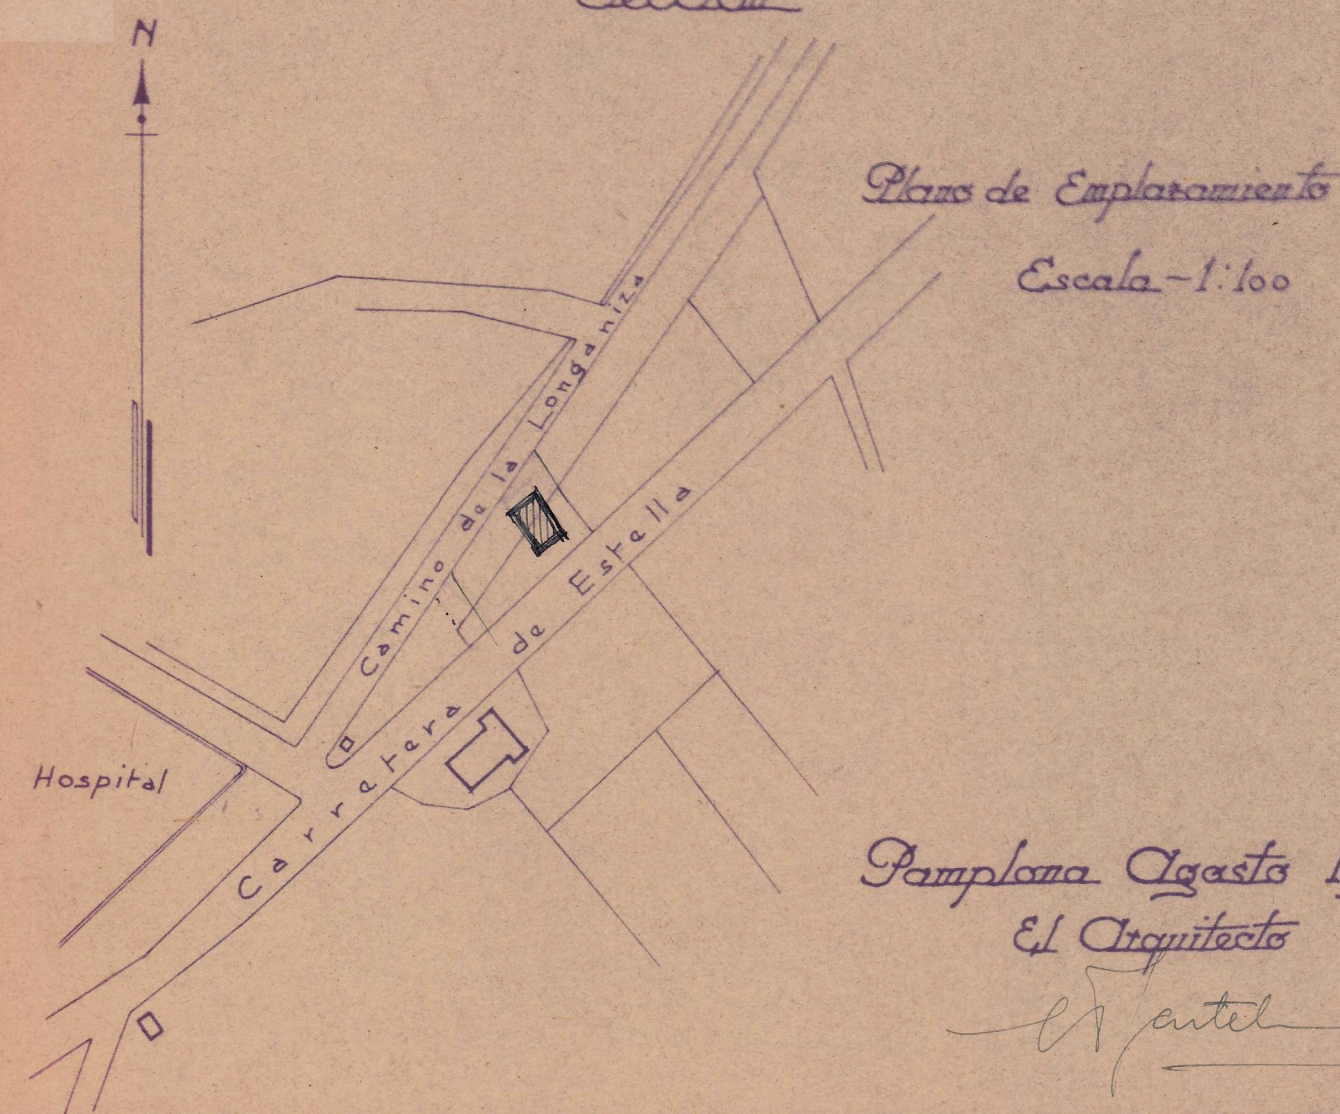

*Plano de Emplazamiento
Escala - 1:100*

*Pamplona Agosto 1946
El Arquitecto
L. Sotolu*