



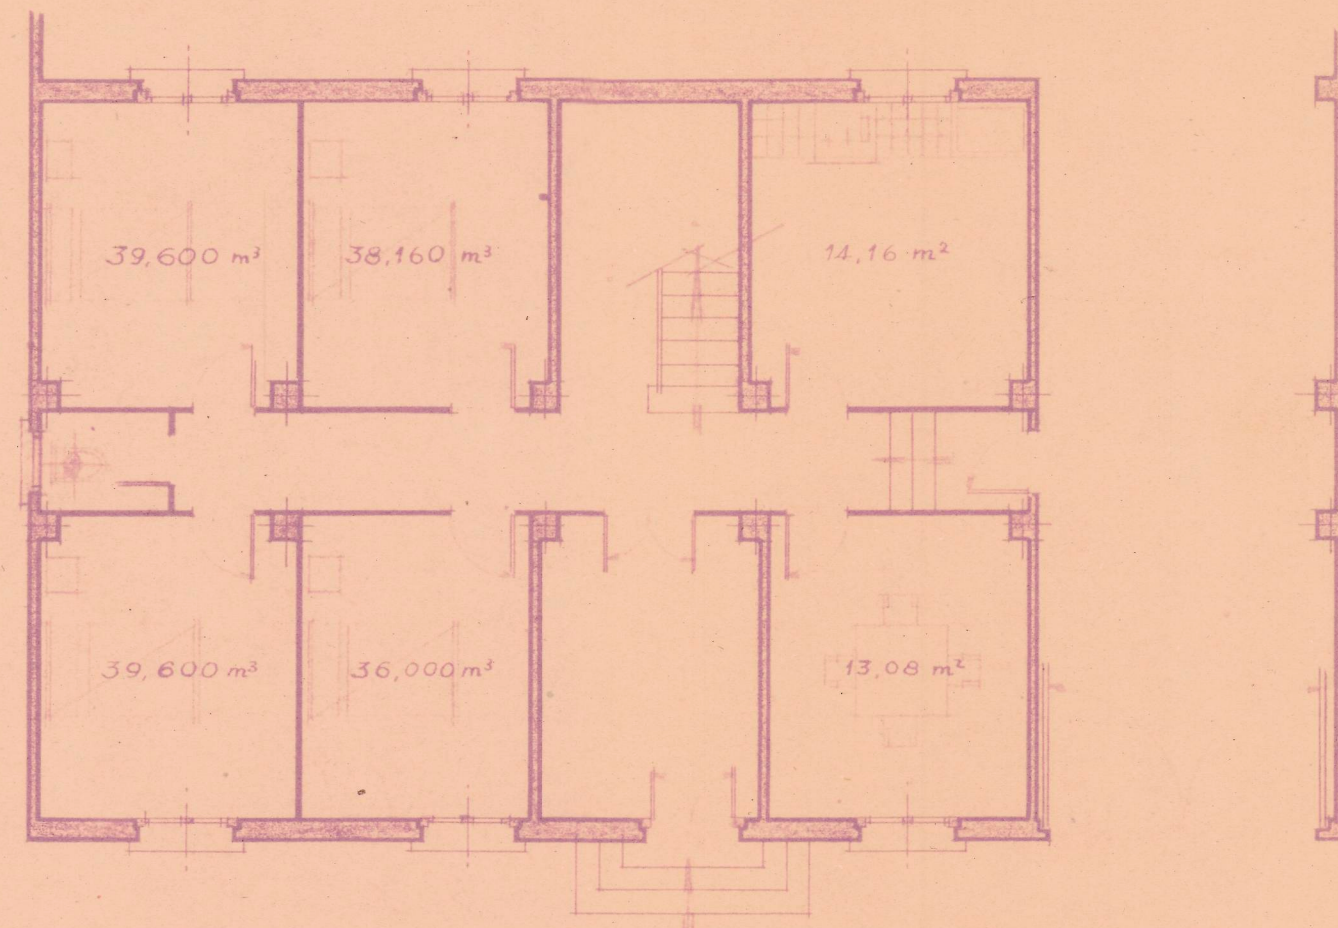

PLANTA BAJA

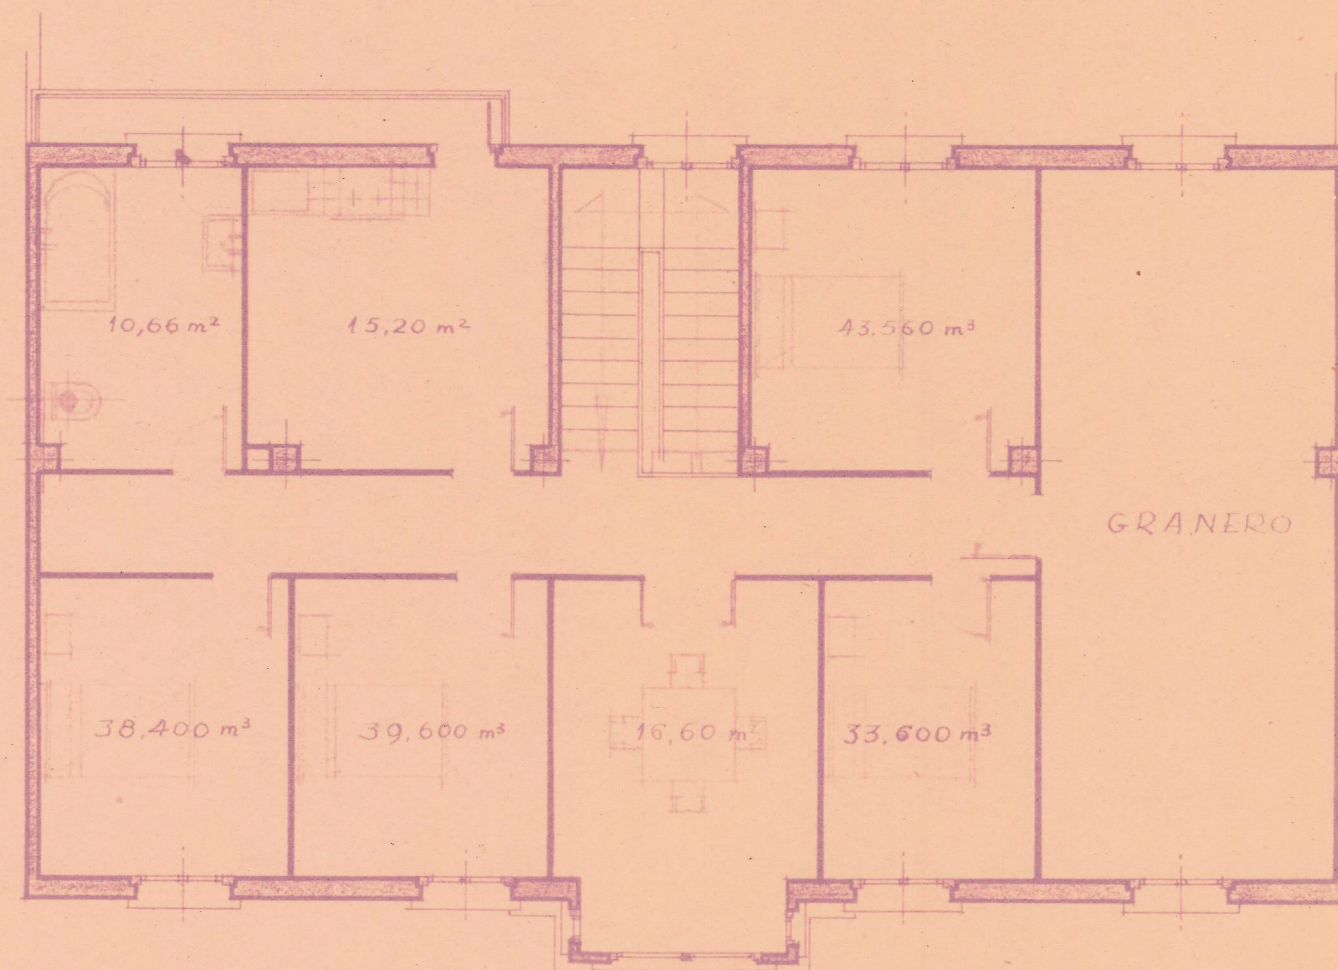


PLANTA PISO



FACHADA POSTERIOR



FACHADA PRINCIPAL

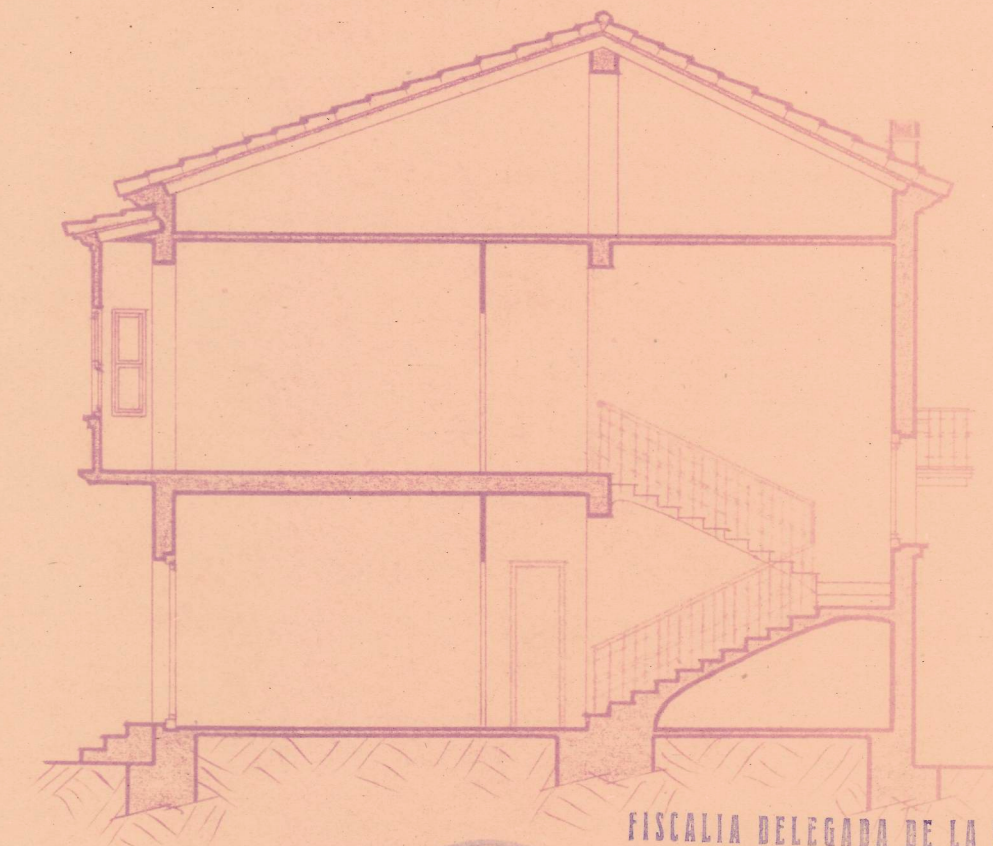

FISCALIA DELEGADA DE LA VIVIENDA
DE NAVARRA
Informado por los Asesores
APROBADO
Pamplona 11 FEB 1949
El Fiscal Provincial

PROYECTO DE CONSTRUCCION DE CASA-VIVIENDA PARA DON DOMINGO SANCHEZ EN CADREITA

ESCALA 1/100

PAMPLONA AGOSTO DE 1948

EL ARQUITECTO

COLEGIO OFICIAL DE ARQUITECTOS
VASCO-NAVARRO
DELEGACION DE NAVARRA
Registrado el 25 ACO. 1948
Vº. Bº.

Javier Espay

LA COMISION REVISORA

[Signature]
[Signature]