

Proyecto de casa vivienda con garage y almacen en Sesma para D. Narciso Perez Iñigo

~ Escala 1:100 ~

COLEGIO OFICIAL DE ARQUITECTOS
VASCO-NAVARRO
DELEGACION DE NAVARRA
Registrado el 2 JUN. 1948
Vº Bº

LA COMISION REVISORA




FISCALIA DELEGADA DE LA VIVIENDA
DE NAVARRA
Informado por los Asesores
APROBADO
Pamplona 10 AGO. 1948
El Fiscal Provincial,


[Signature]




Fachada a la carretera

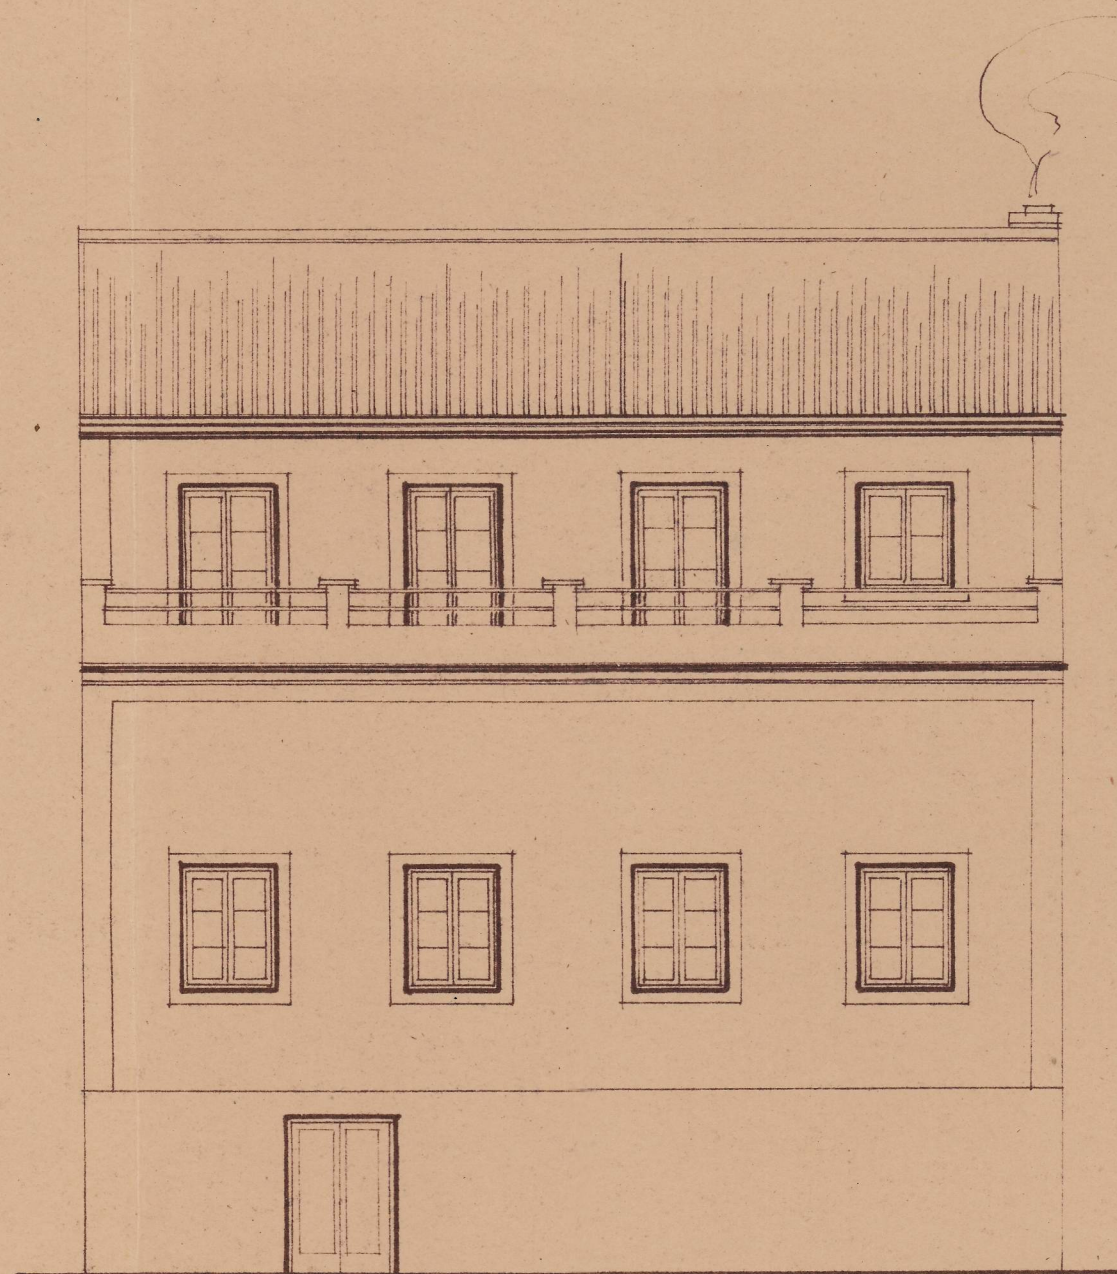


Fachada a la calle

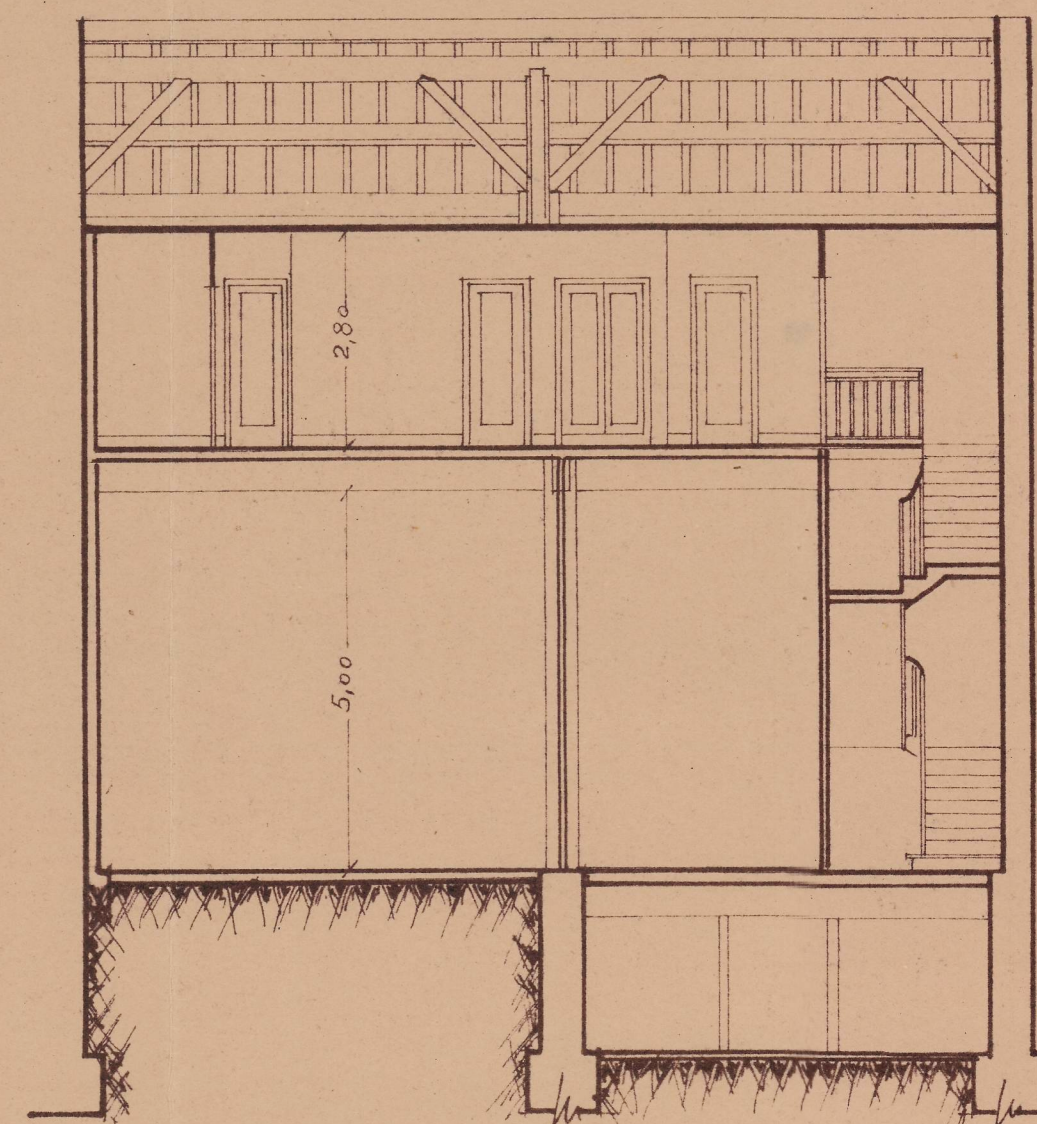

~ Sección AB ~

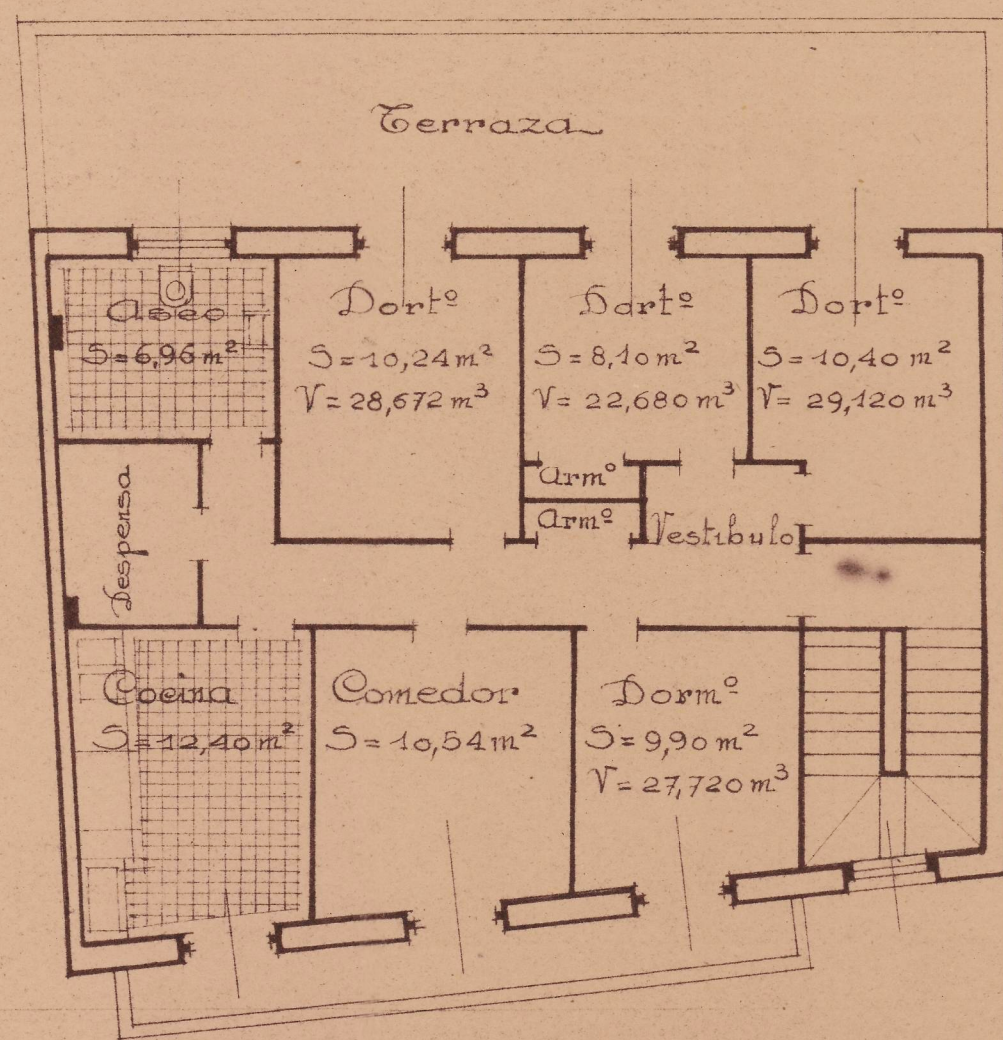

Planta del piso

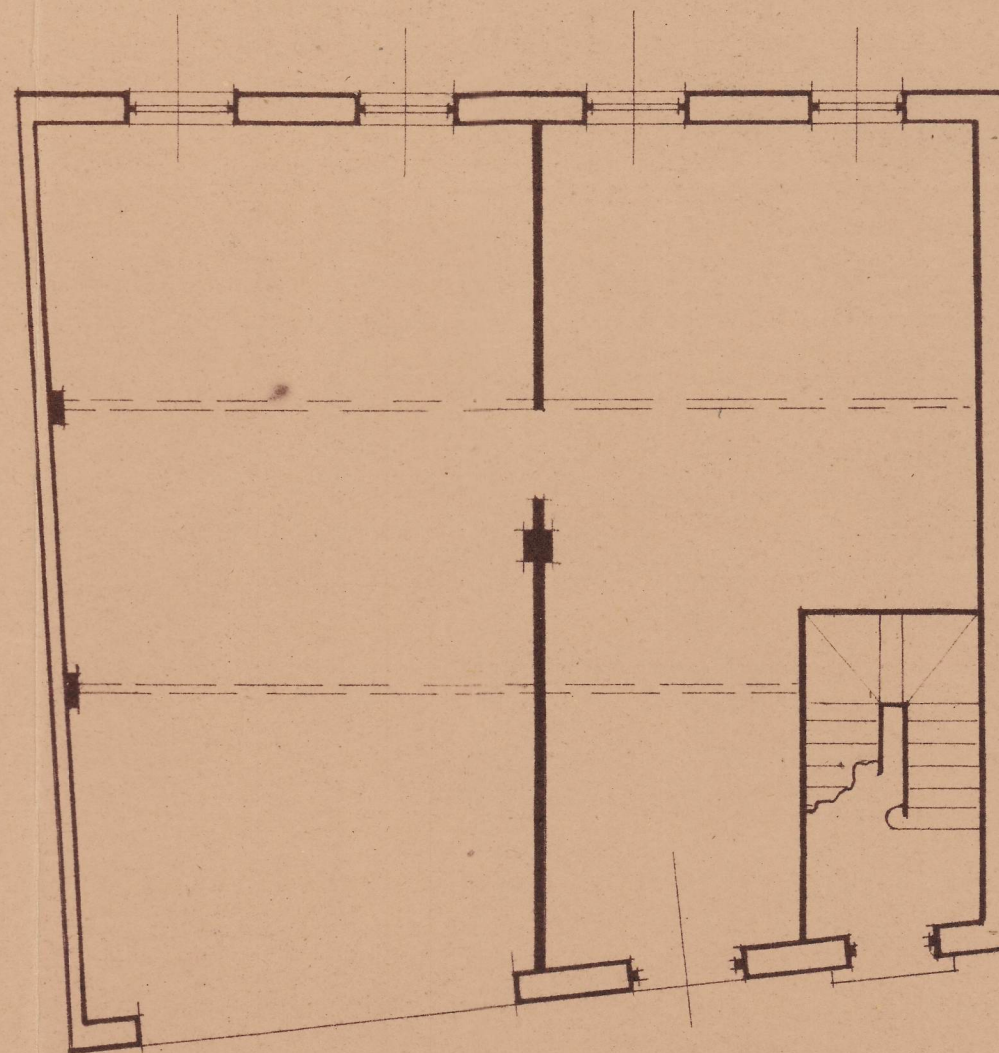

Planta baja

Ertella-junio-1948

El Arquitecto

[Signature]