



Proyecto de casa en Alsarua para Dña. Ma Luisa Iriarte.

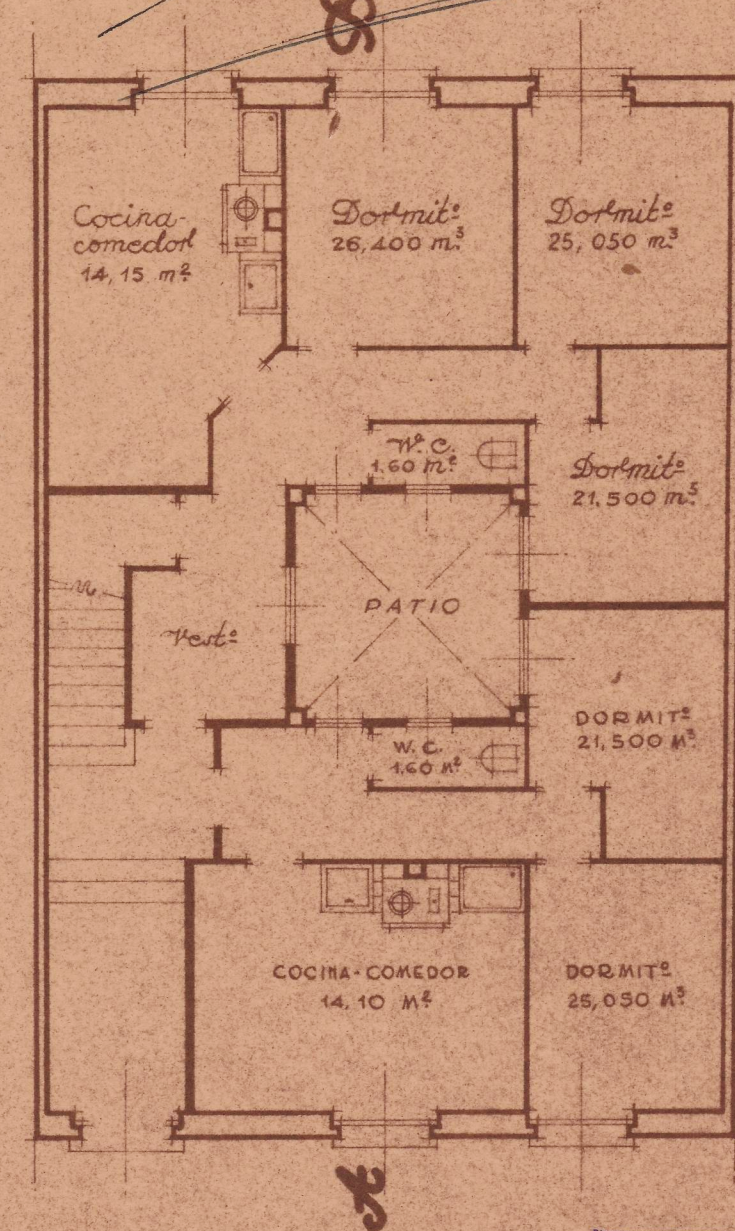


Planta baja

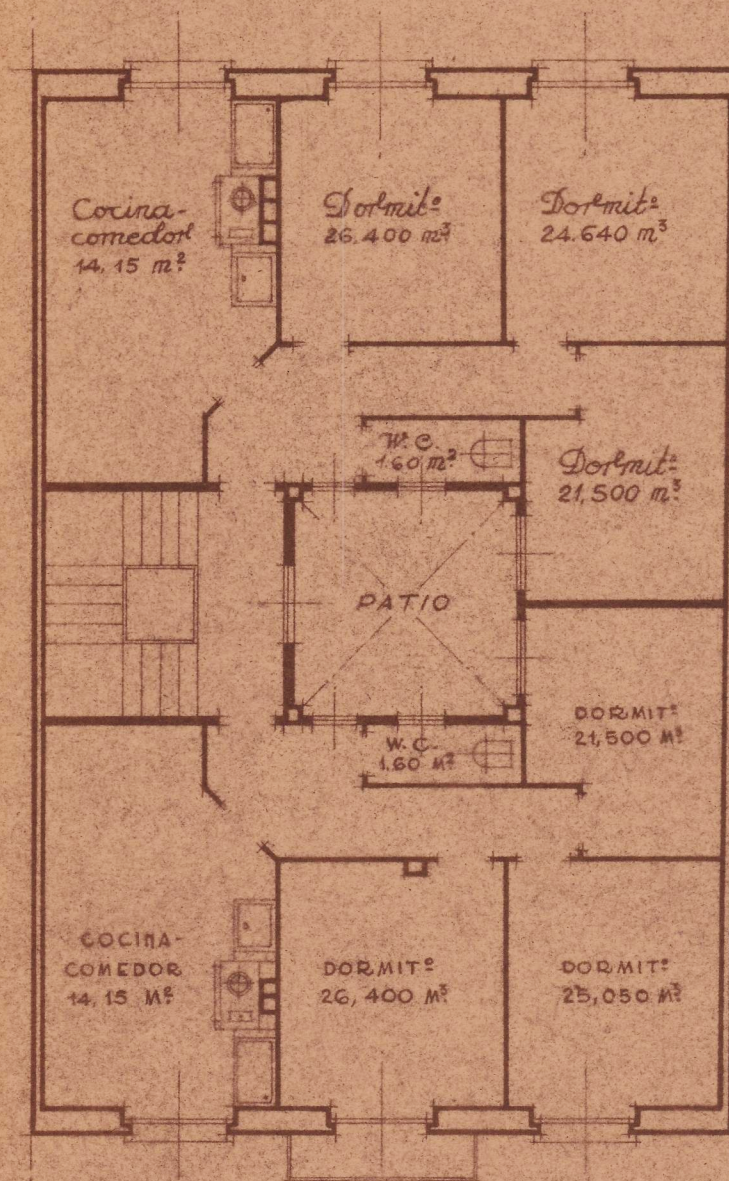


Plantas 1ª y 2ª



Fachada pral.

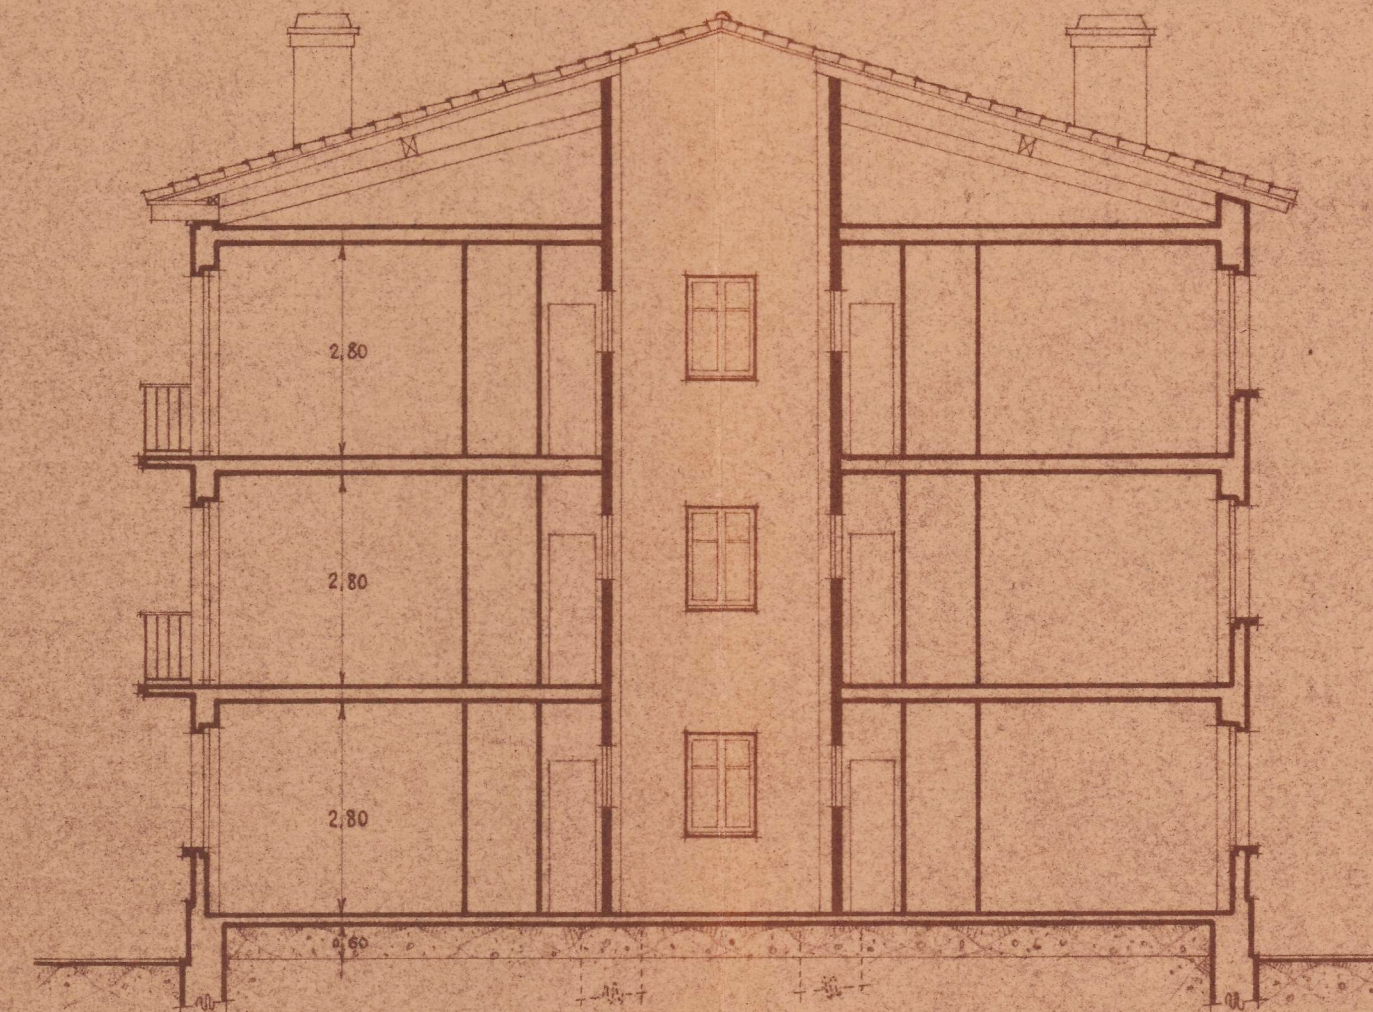

Sección A-B

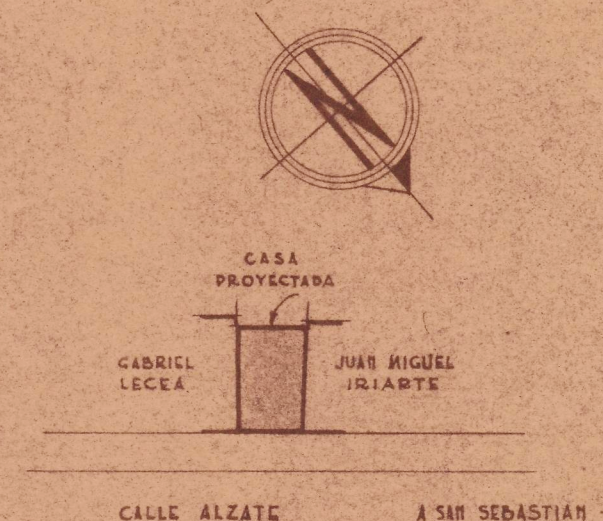

Emplazamiento
E. 1:1000

Pamplona, Septiembre de 1950
EL ARQUITECTO,

Francisco Garraus
ARQUITECTO

Escala 1:100