




PLANTA BAJA

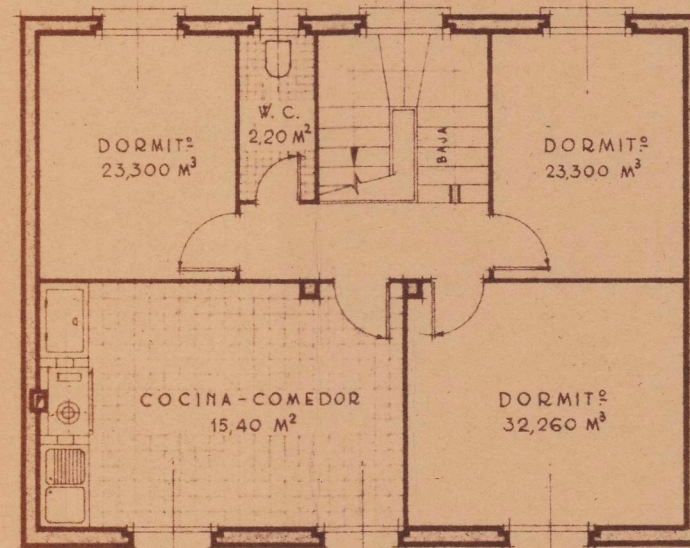

PLANTA DE PISO

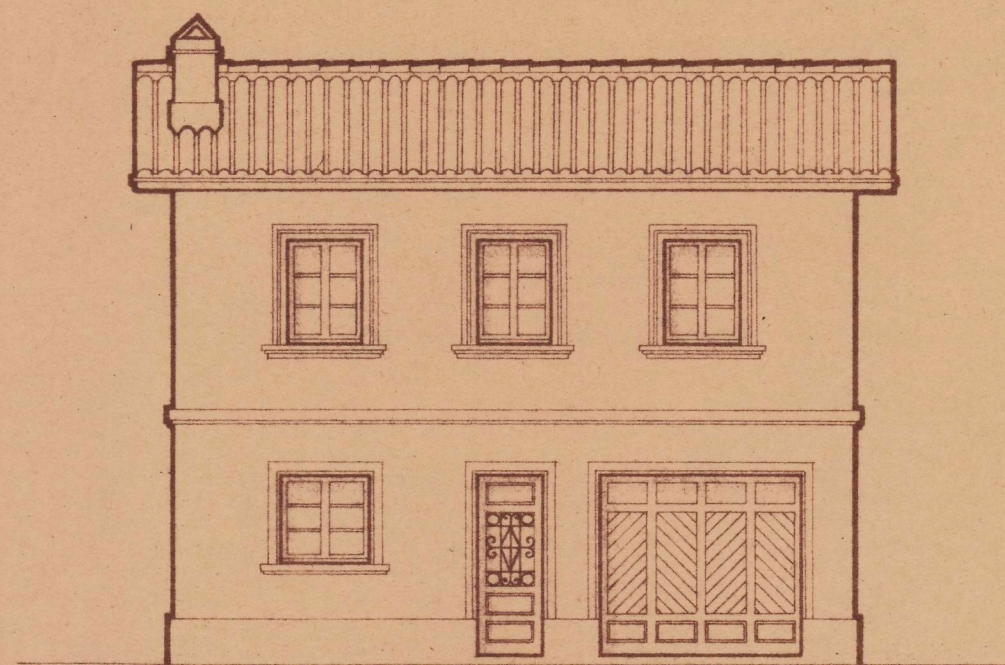


FACHADA PRAL.

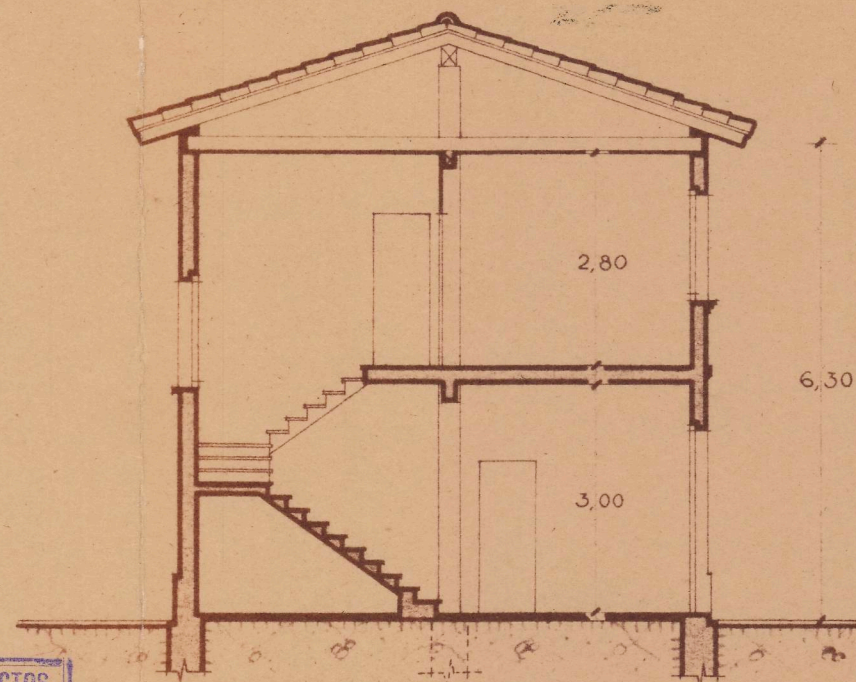

SECCION A-B

**PROYECTO DE CASA**  
**VIVIENDA EN ALSASUA**  
**PARA D. RAFAEL LETONA.**

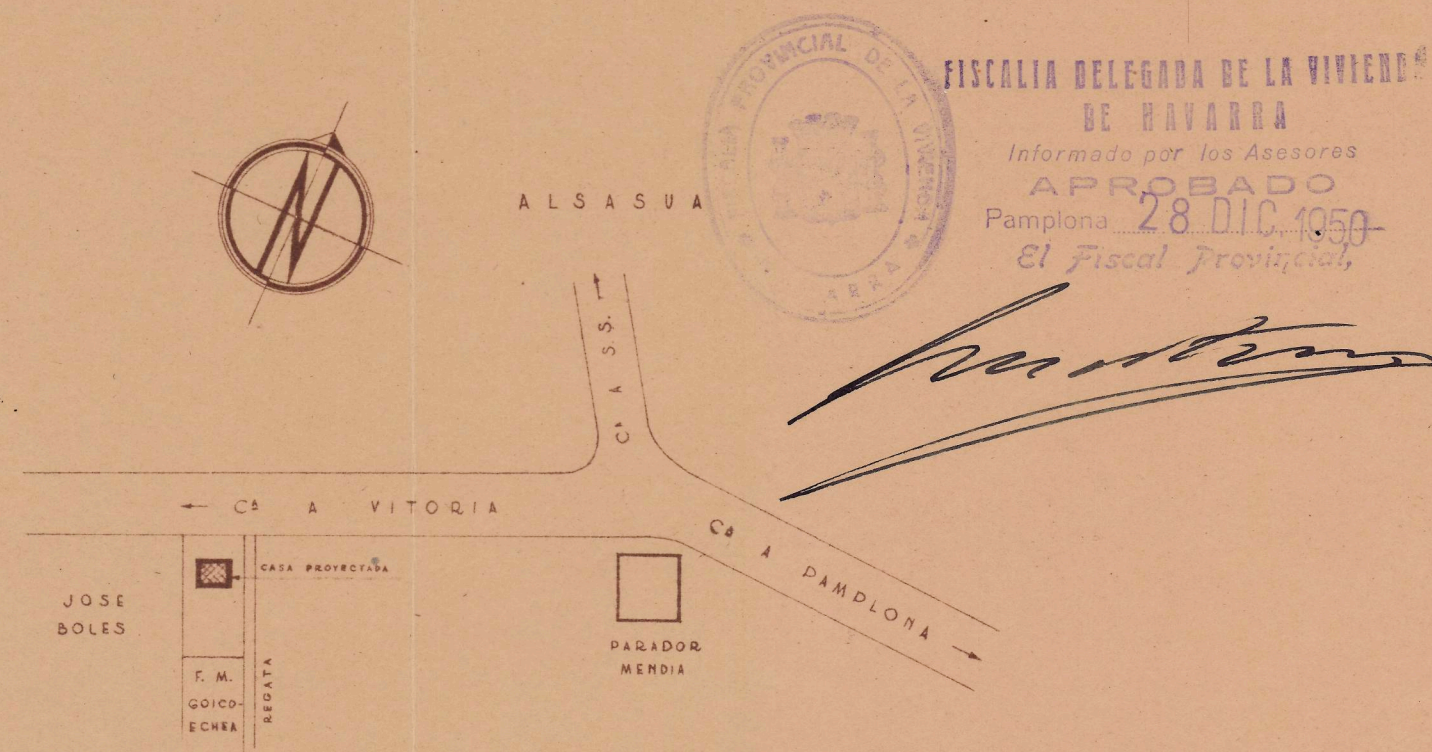

EMPLAZAMIENTO

E. - 1:2.000

PAMPLONA, JUNIO DE 1950

EL ARQUITECTO,

*Francisco Garraus*

FRANCISCO GARRAUS  
 ARQUITECTO

COLEGIO OFICIAL DE ARQUITECTOS  
 VASCO-NAVARRO  
 24 JUN 1950  
 Delegación de Navarra  
 VISADO

ESCALA 1:100