



Proyecto de casa de campo en Alsasua, para D. Pablo Uribe.


290
1

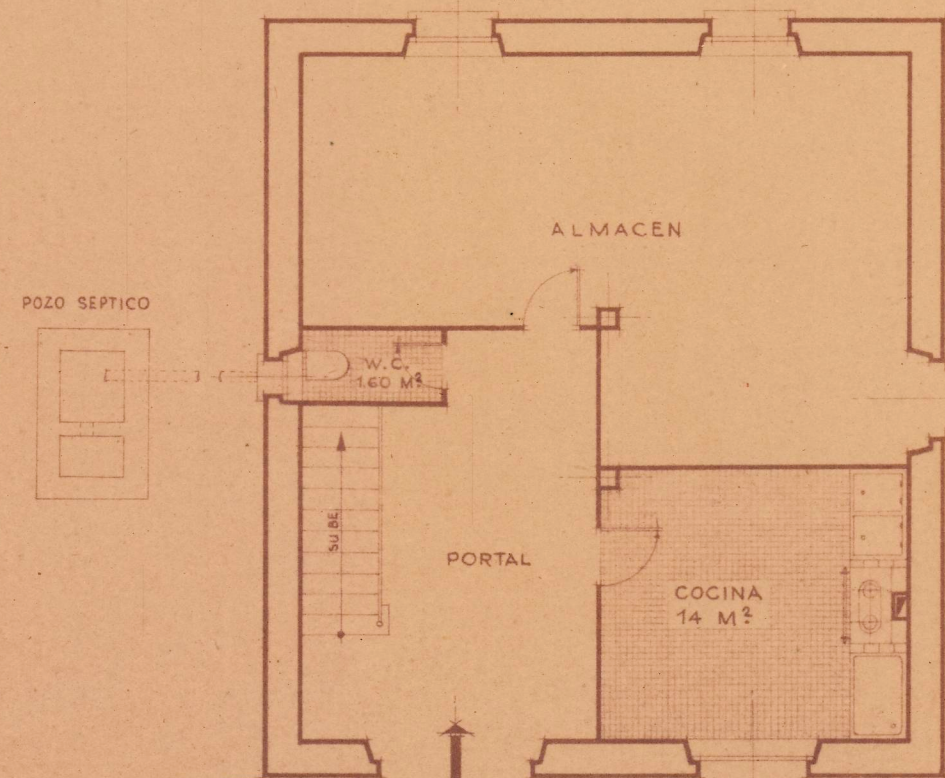


• PLANTA BAJA •

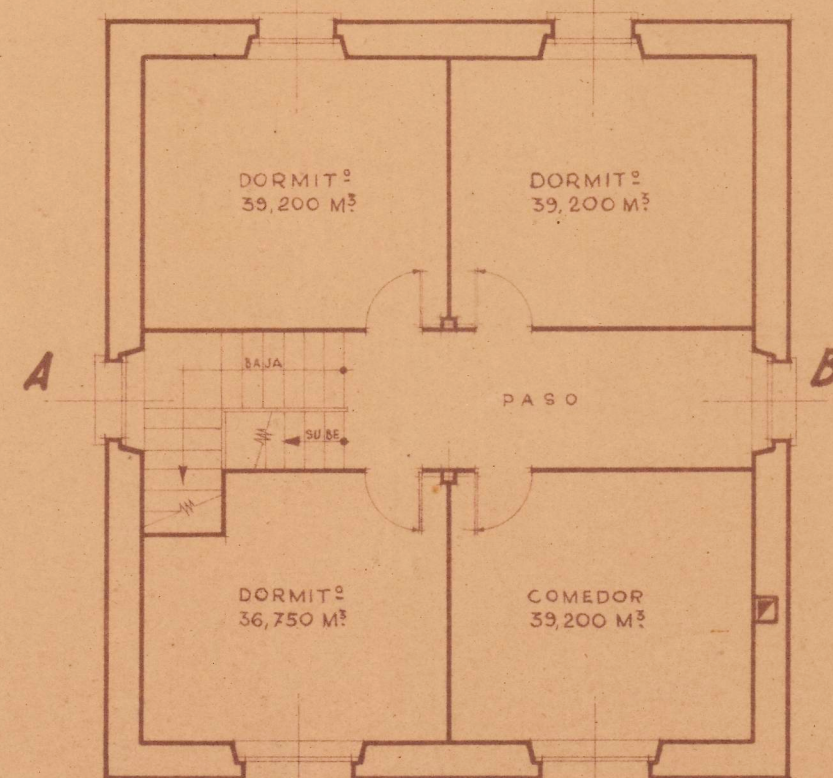


• PLANTA PRIMERA •

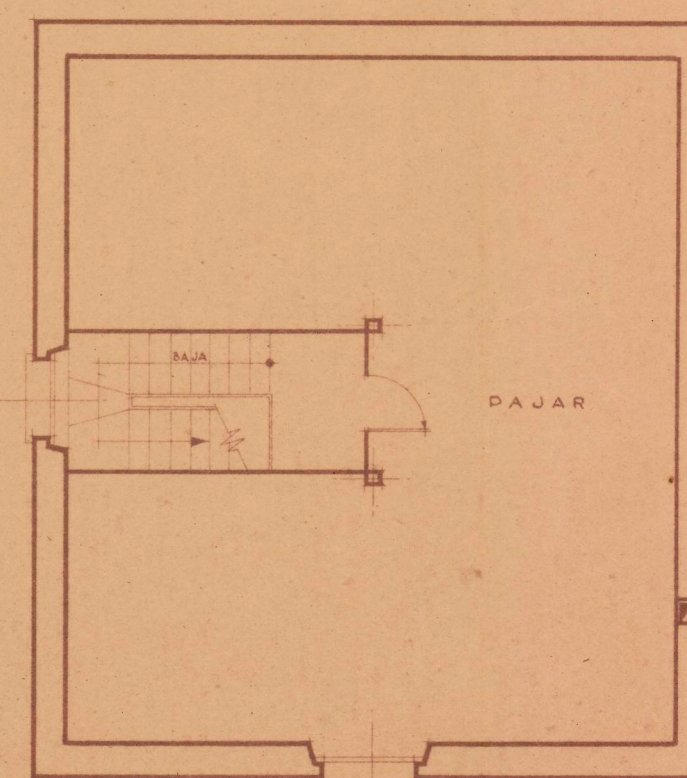


• PLANTA SEGUNDA •

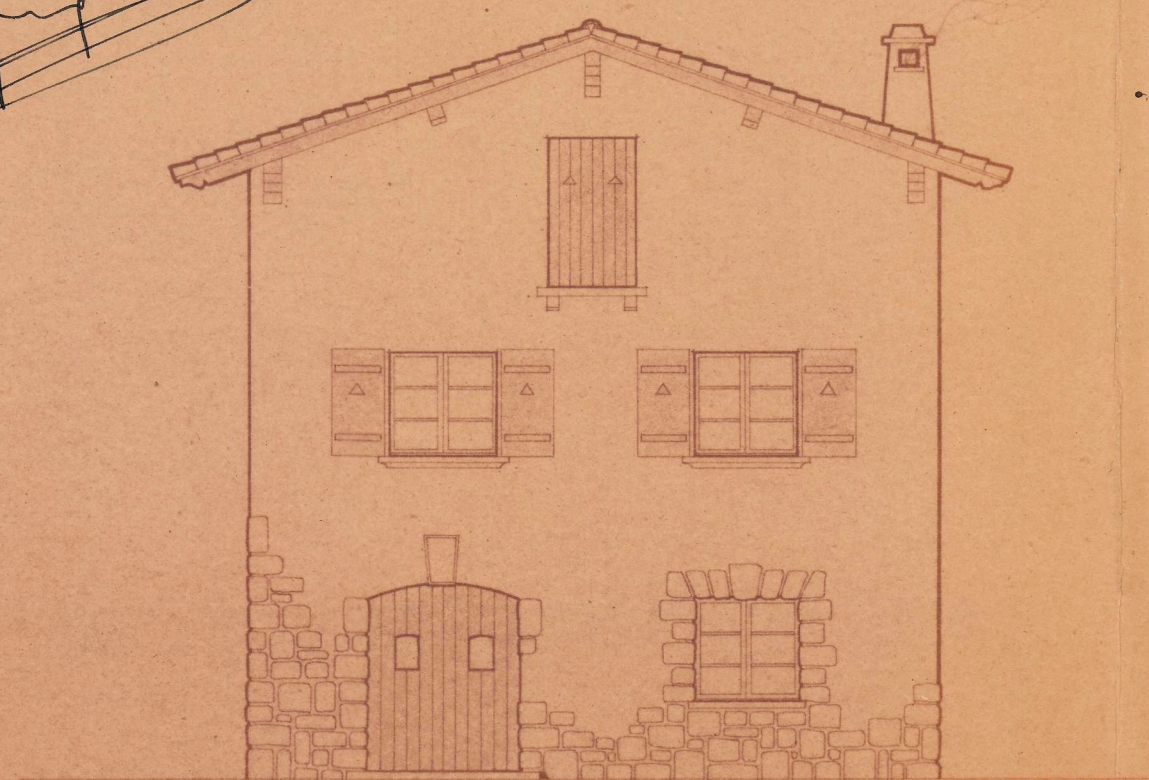

• FACHADA PRINCIPAL •

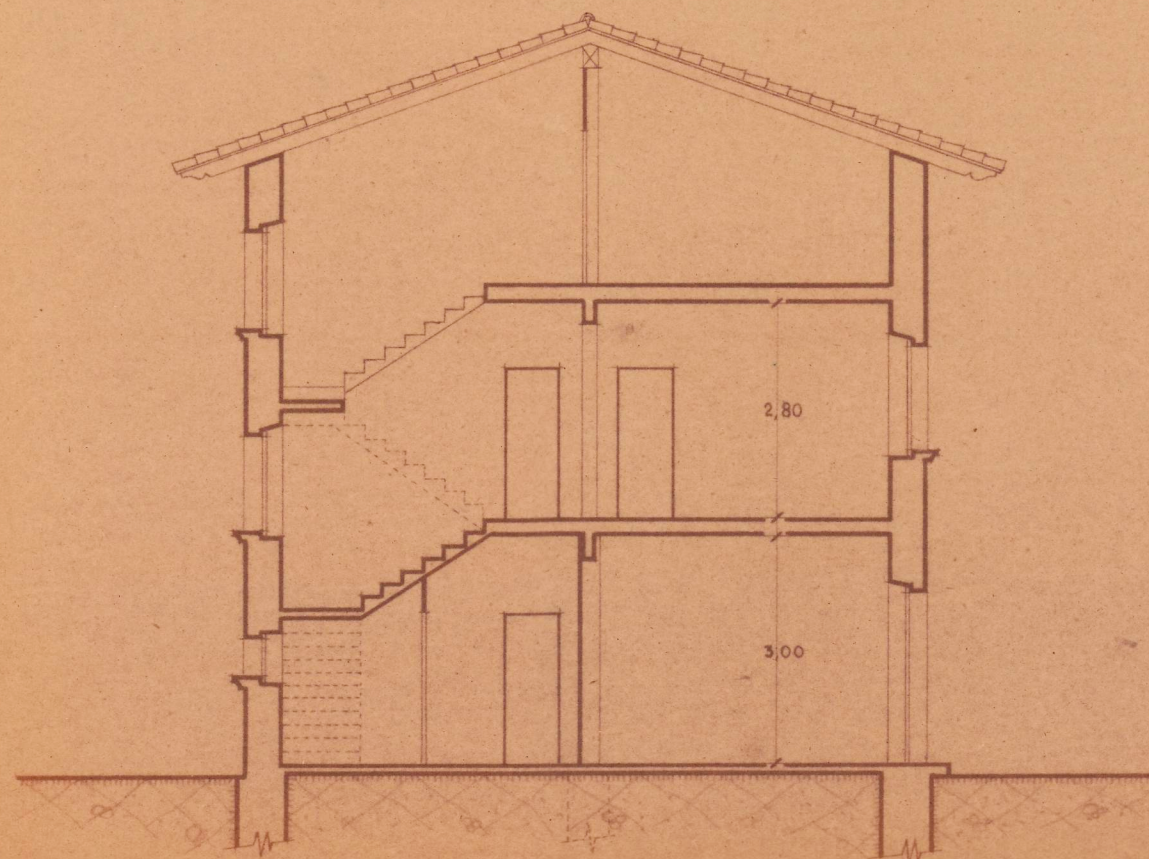

• SECCION A-B •

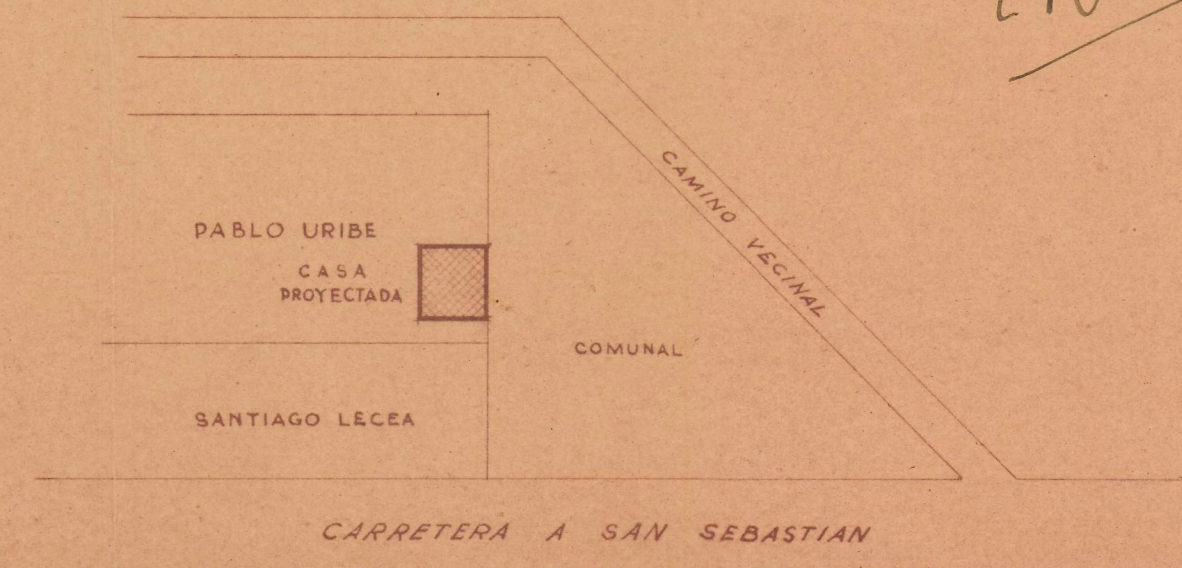

• EMPLAZAMIENTO •
• ESCALA 1:1000 •

COLEGIO OFICIAL DE ARQUITECTOS
VASCO-NAVARRO
DELEGACION DE NAVARRA
Registrado el 19 de Mayo de 1946
Vº. Bº.

LA COMISION REVISORA

[Signature]

Pamplona, Enero de 1946
EL ARQUITECTO,

[Signature]

Escala 1:100.