



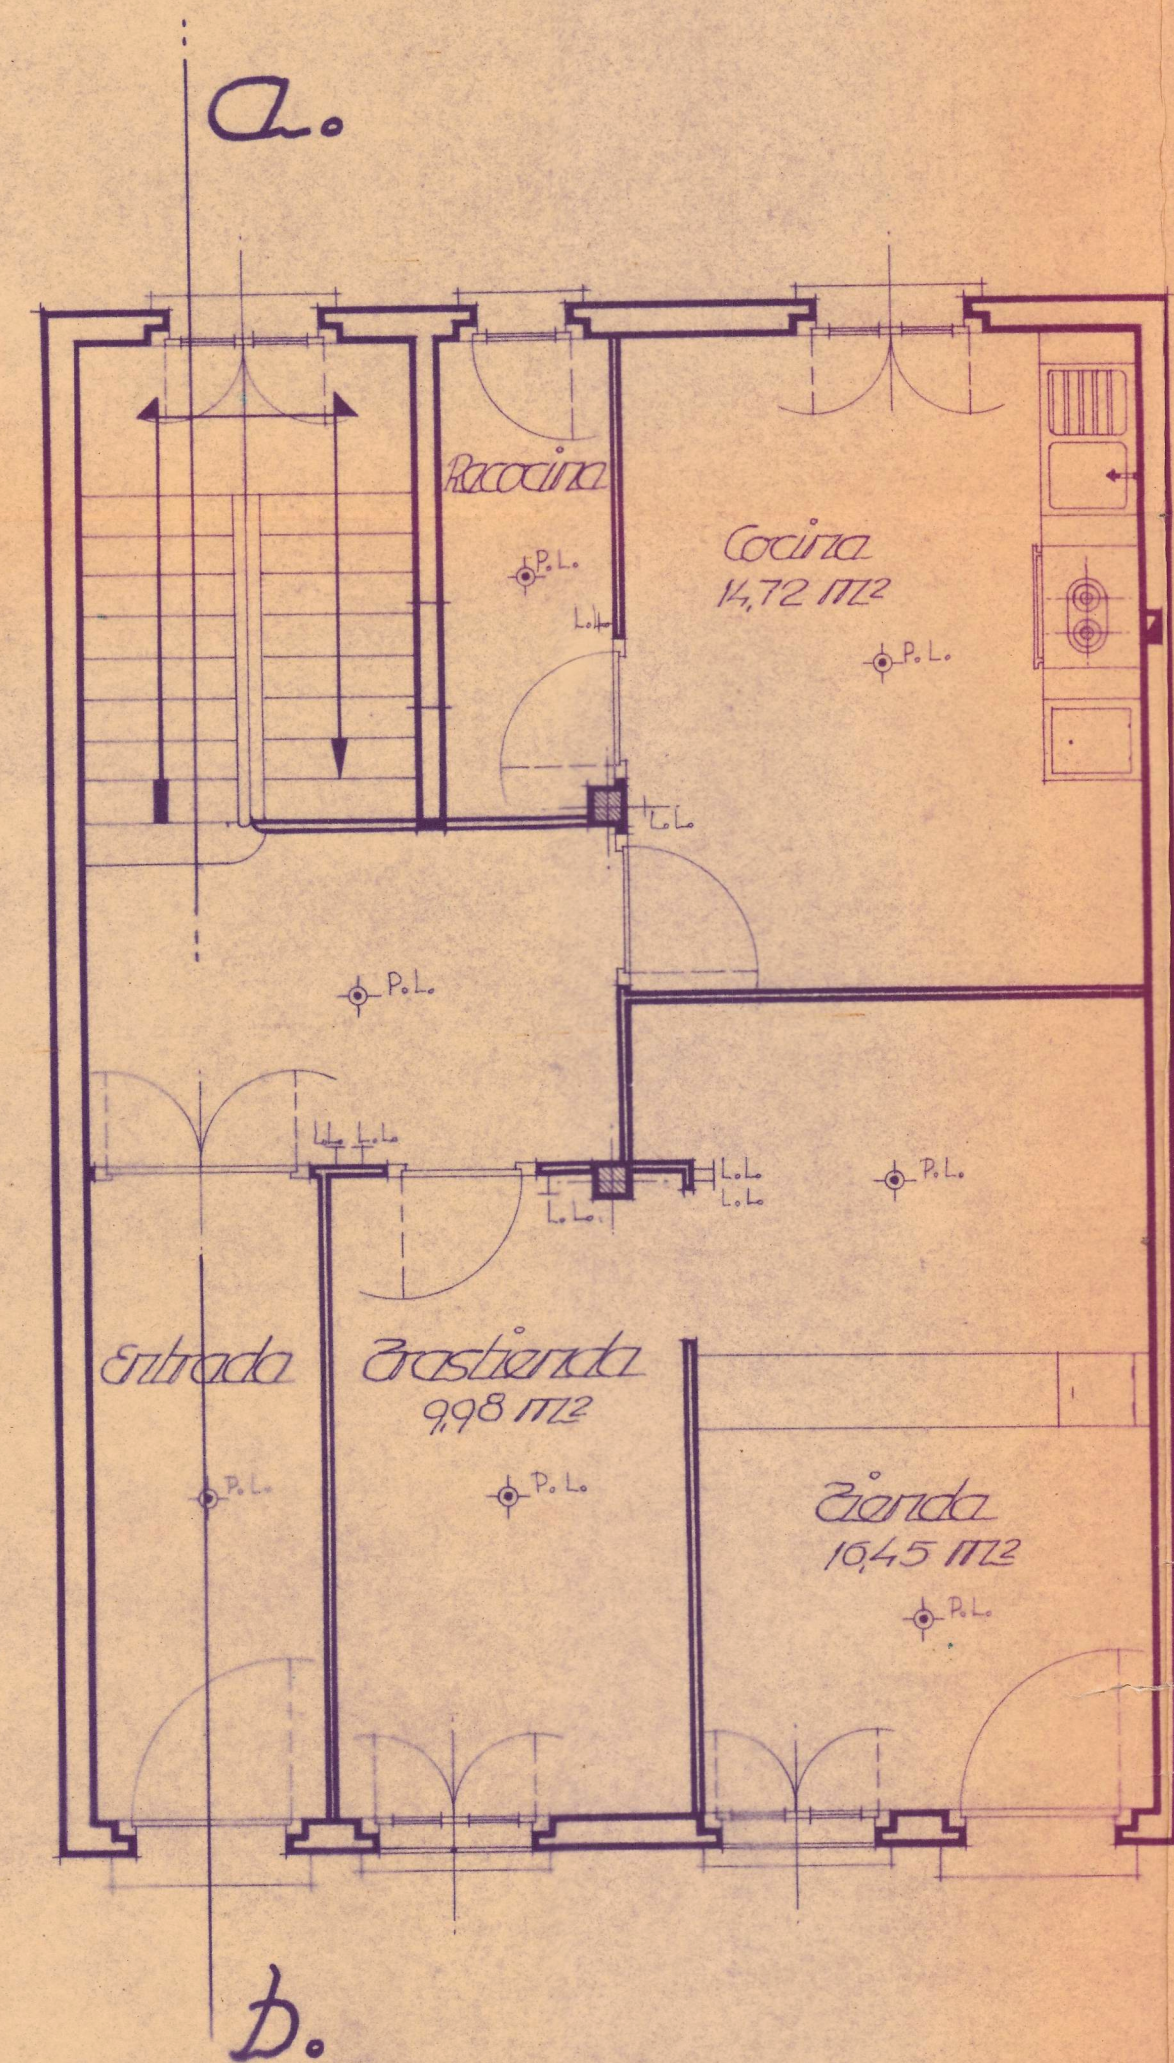

Planta baja

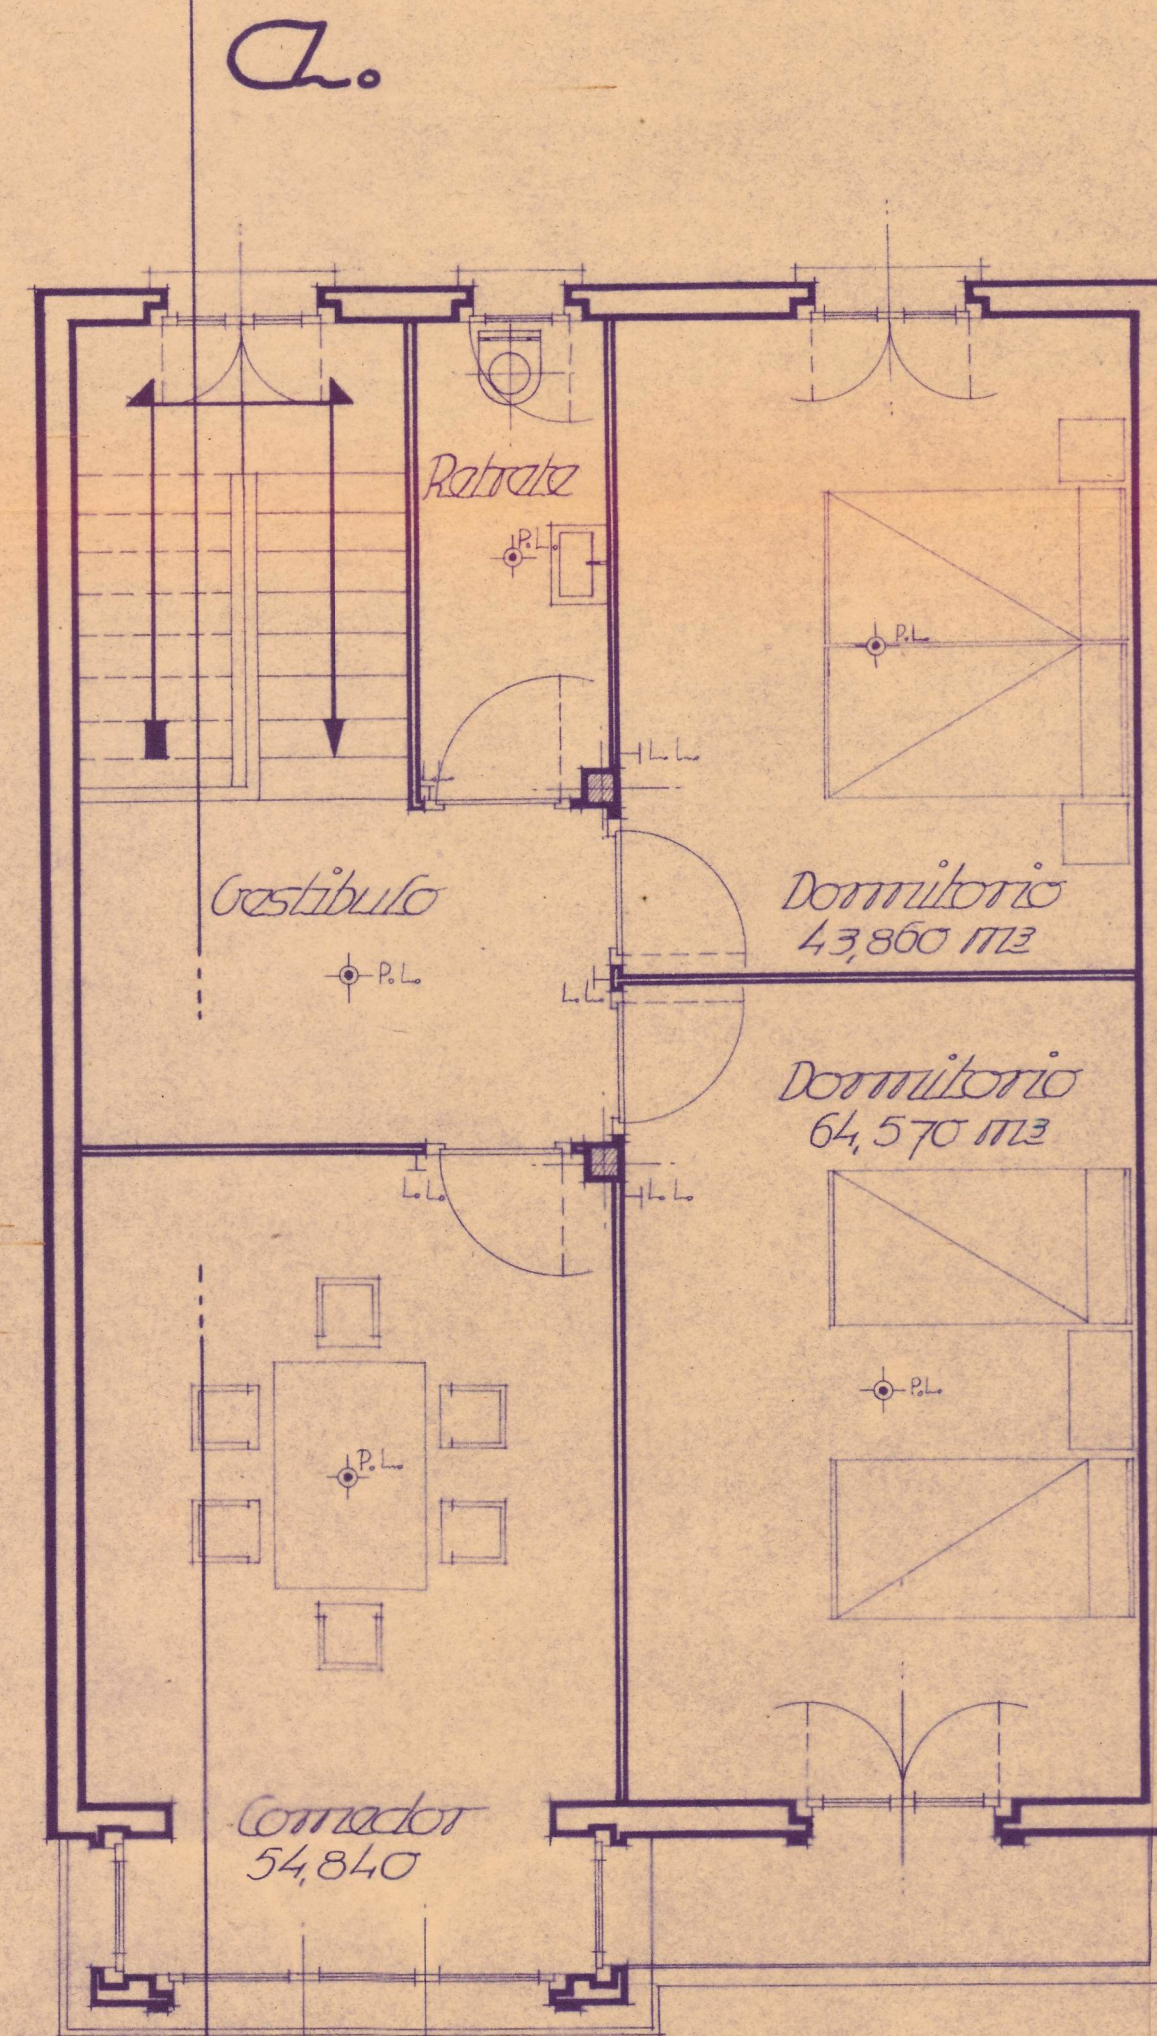


Planta primera

FISCALIA DELEGADA DE LA VIVIENDA
DE NAVARRA
Informado por los Asesores
APROBADO
Pamplona 7 MAR 1947
El Fiscal Provincial,
[Signature]



Fachada principal

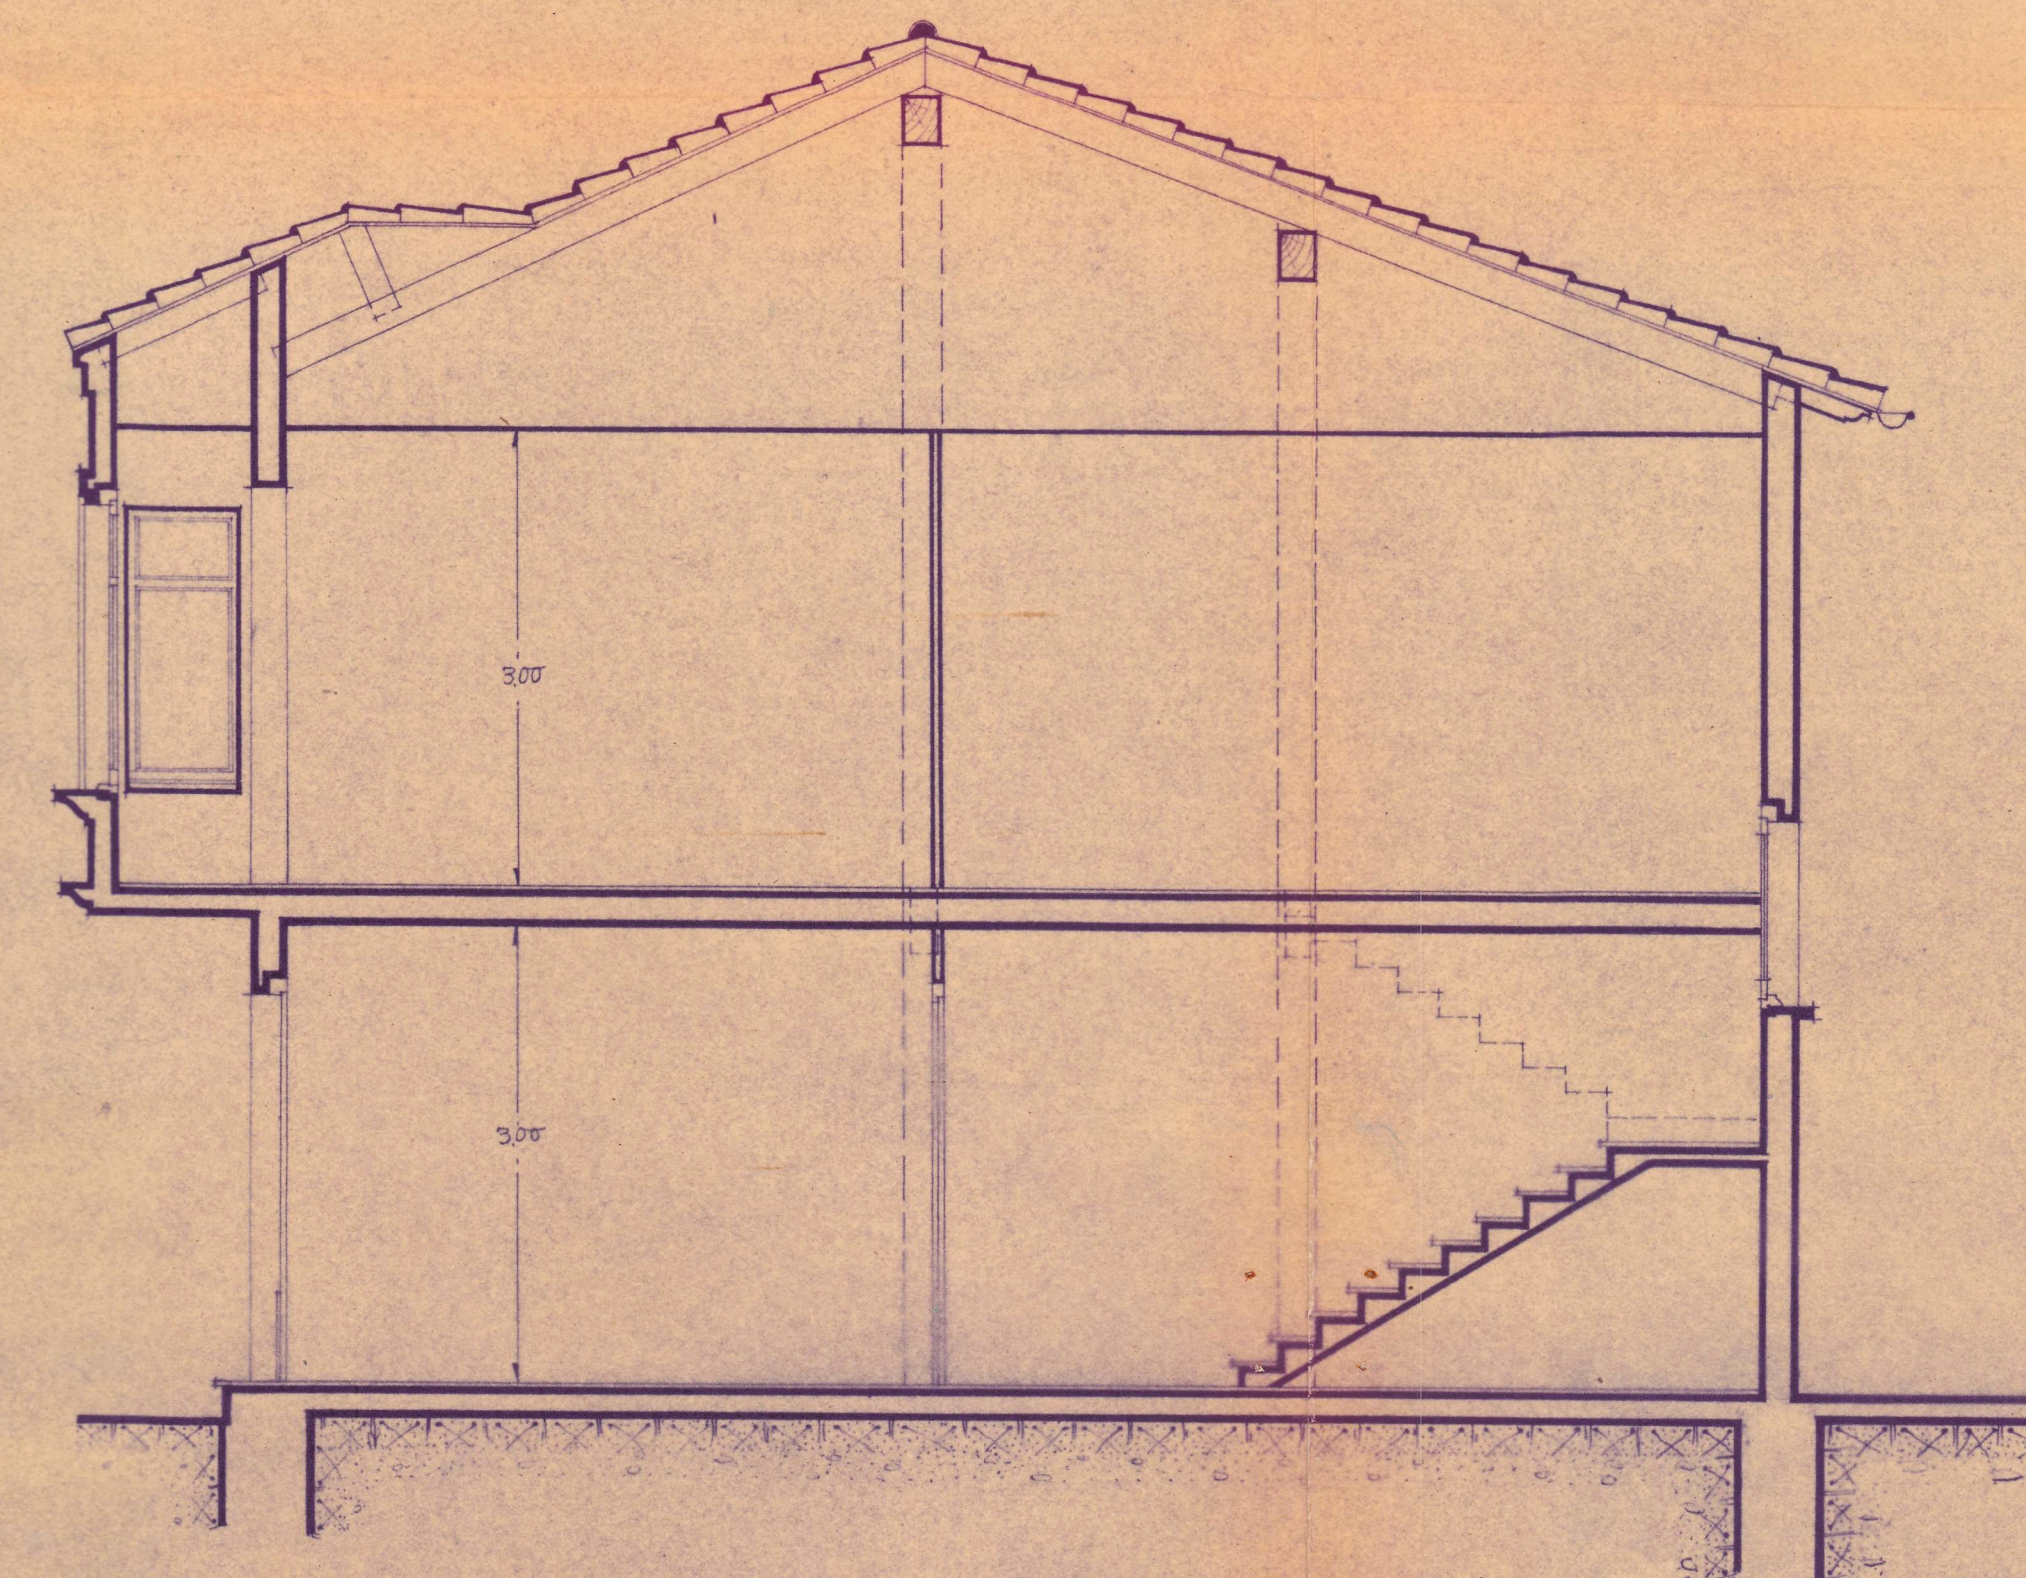

Sección por a-b

COLEGIO OFICIAL DE ARQUITECTOS
VASCO-NAVARRO
DELEGACION DE NAVARRA
Registrado al 24 de febrero de 1945
Vº, Bº.
LA COMISION REVISORA
[Signature]

Proyecto de casa de planta y uso	
Arz. = Juan Adrián (Navarra)	Planta, alzado y sección
Proy. = Don Martín Muñoz	
Arquitecto autor del proyecto y director de las obras.	
<i>[Signature]</i>	
Firmado: D. Ariz.	
130	DOMINGO ARIZ ARMENDARIZ ARQUITECTO PAMPLONA
Escala: 1:50	