





CALLE 3770

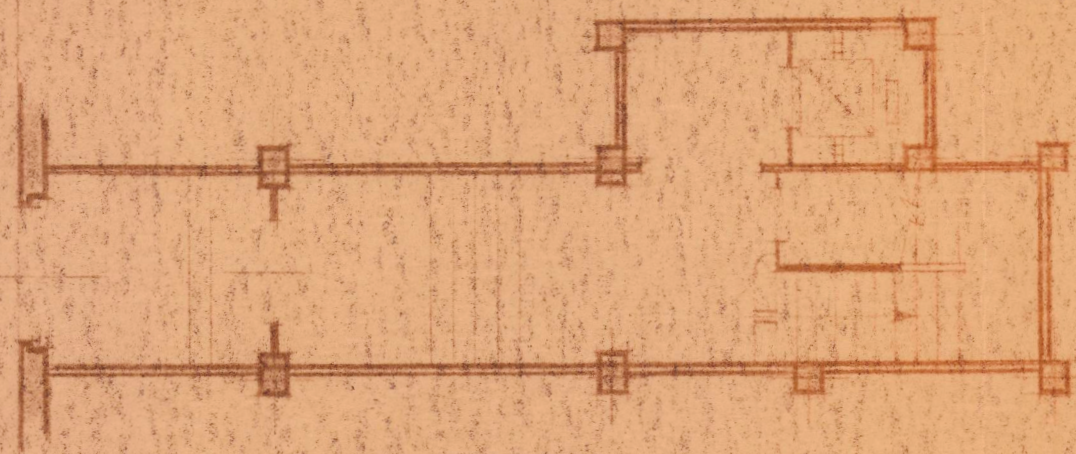

CALLE ITURRALDE Y SUIT

PLANTA BAJA

ESCALA 1:100.

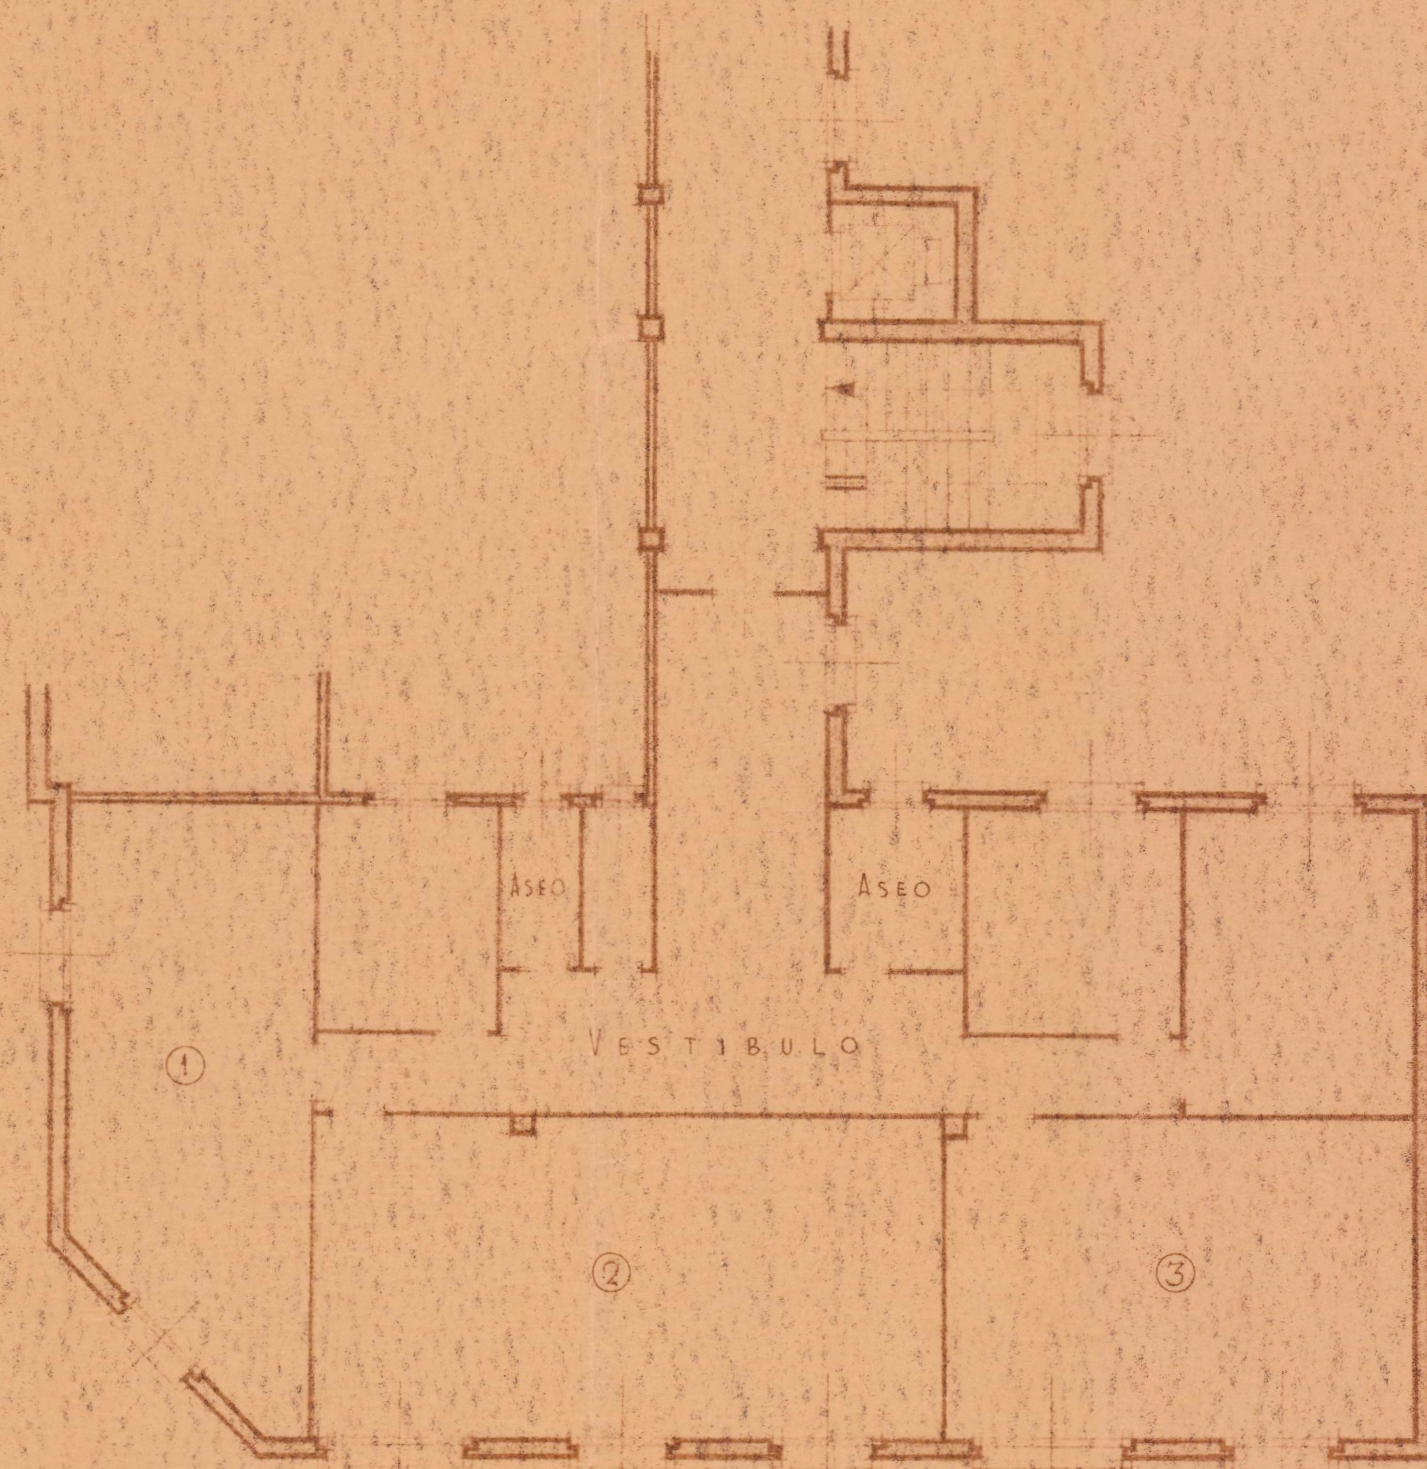

PLANTA 1ª