




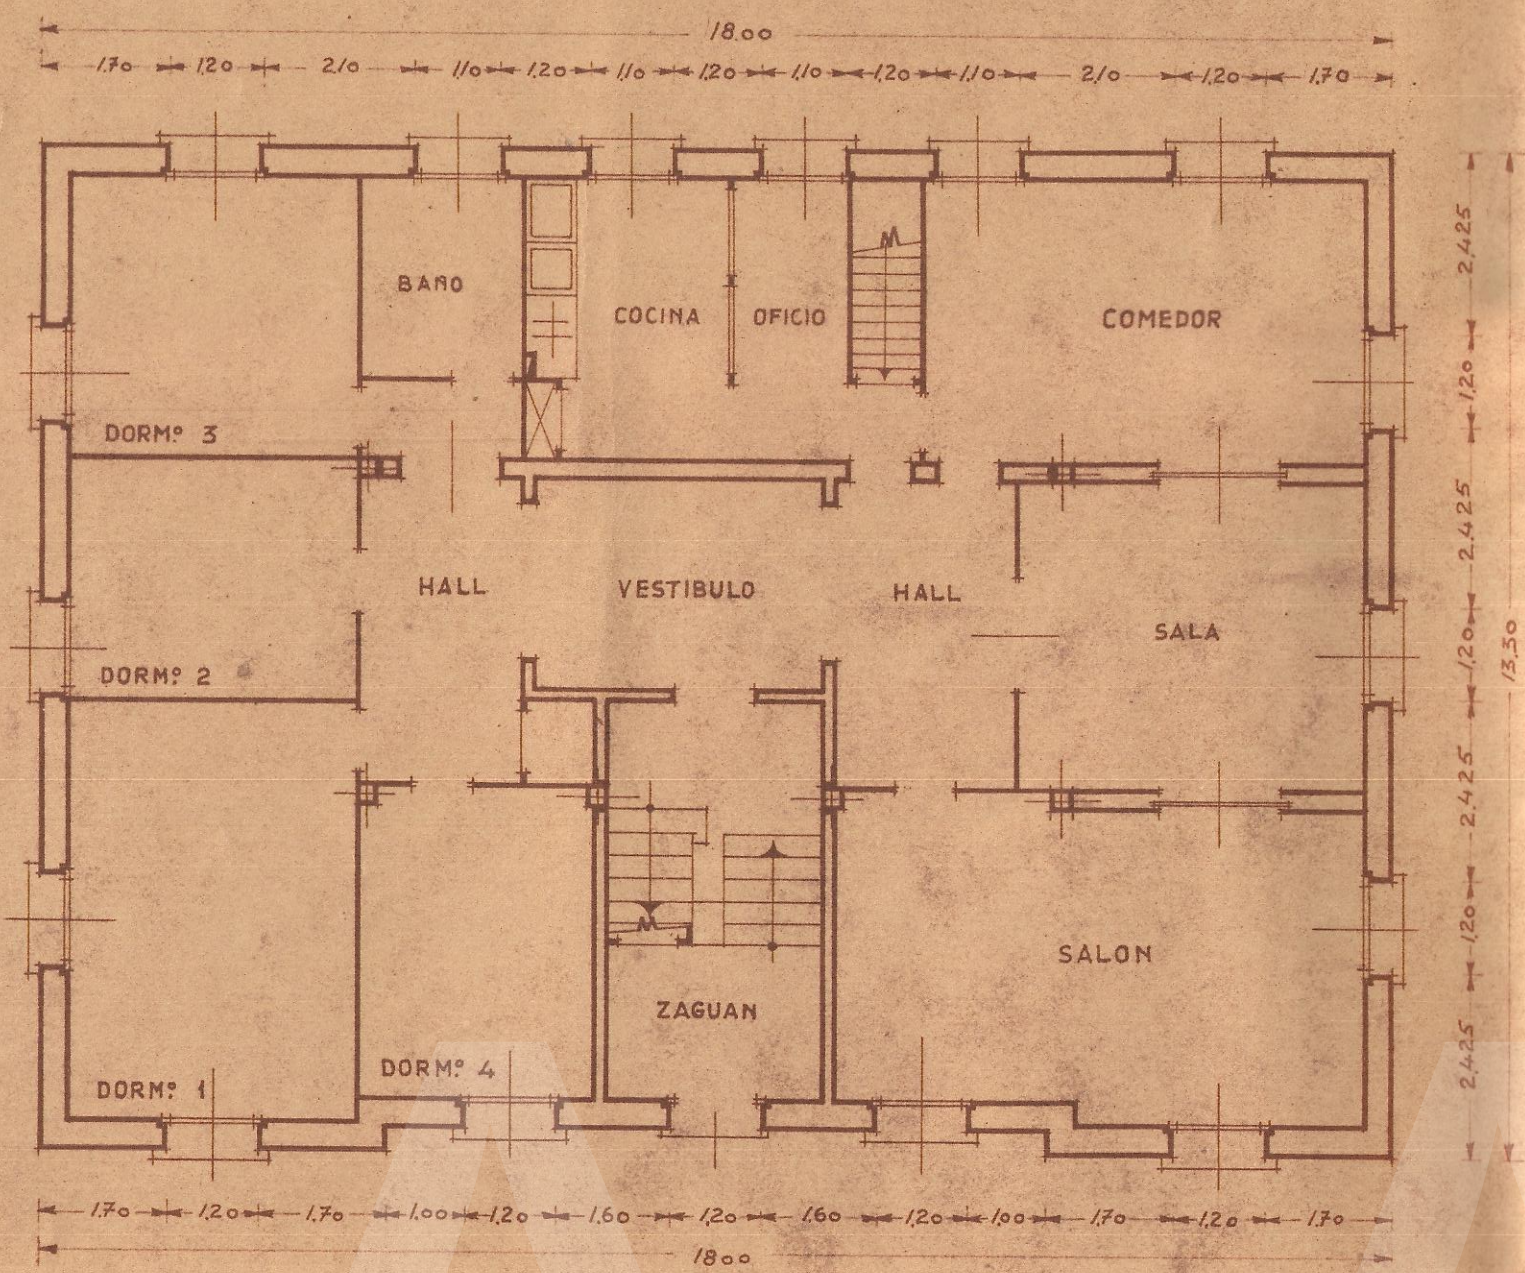


PLANTA PRINCIPAL

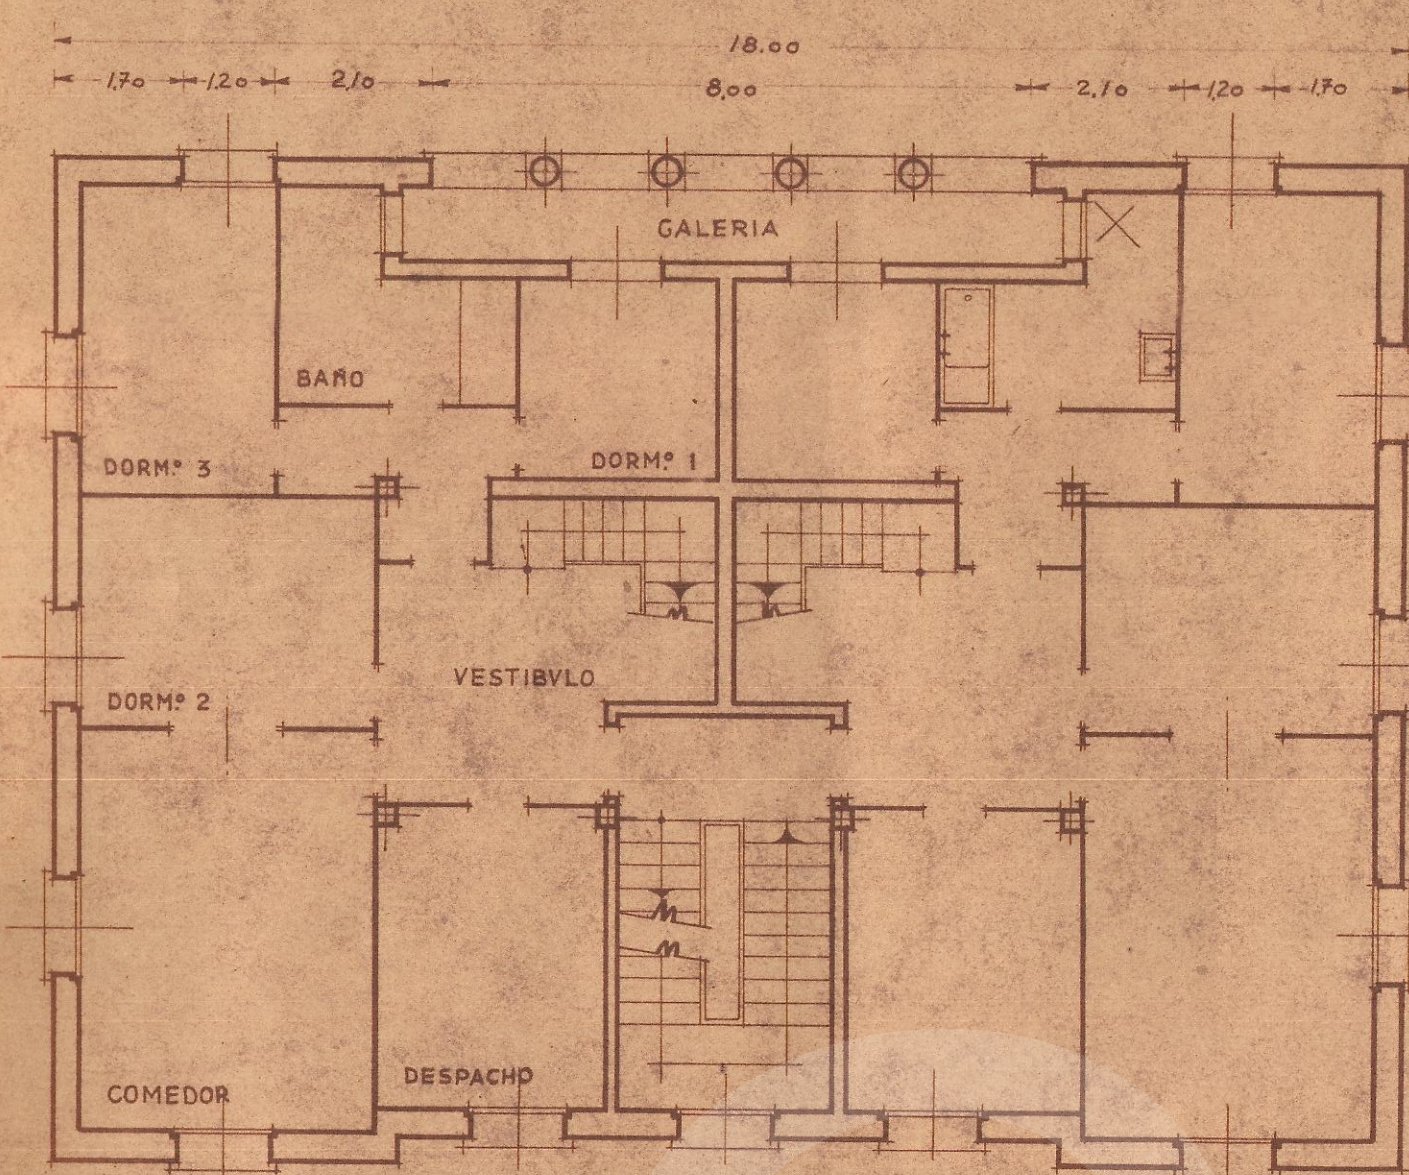


PLANTA PRIMERA

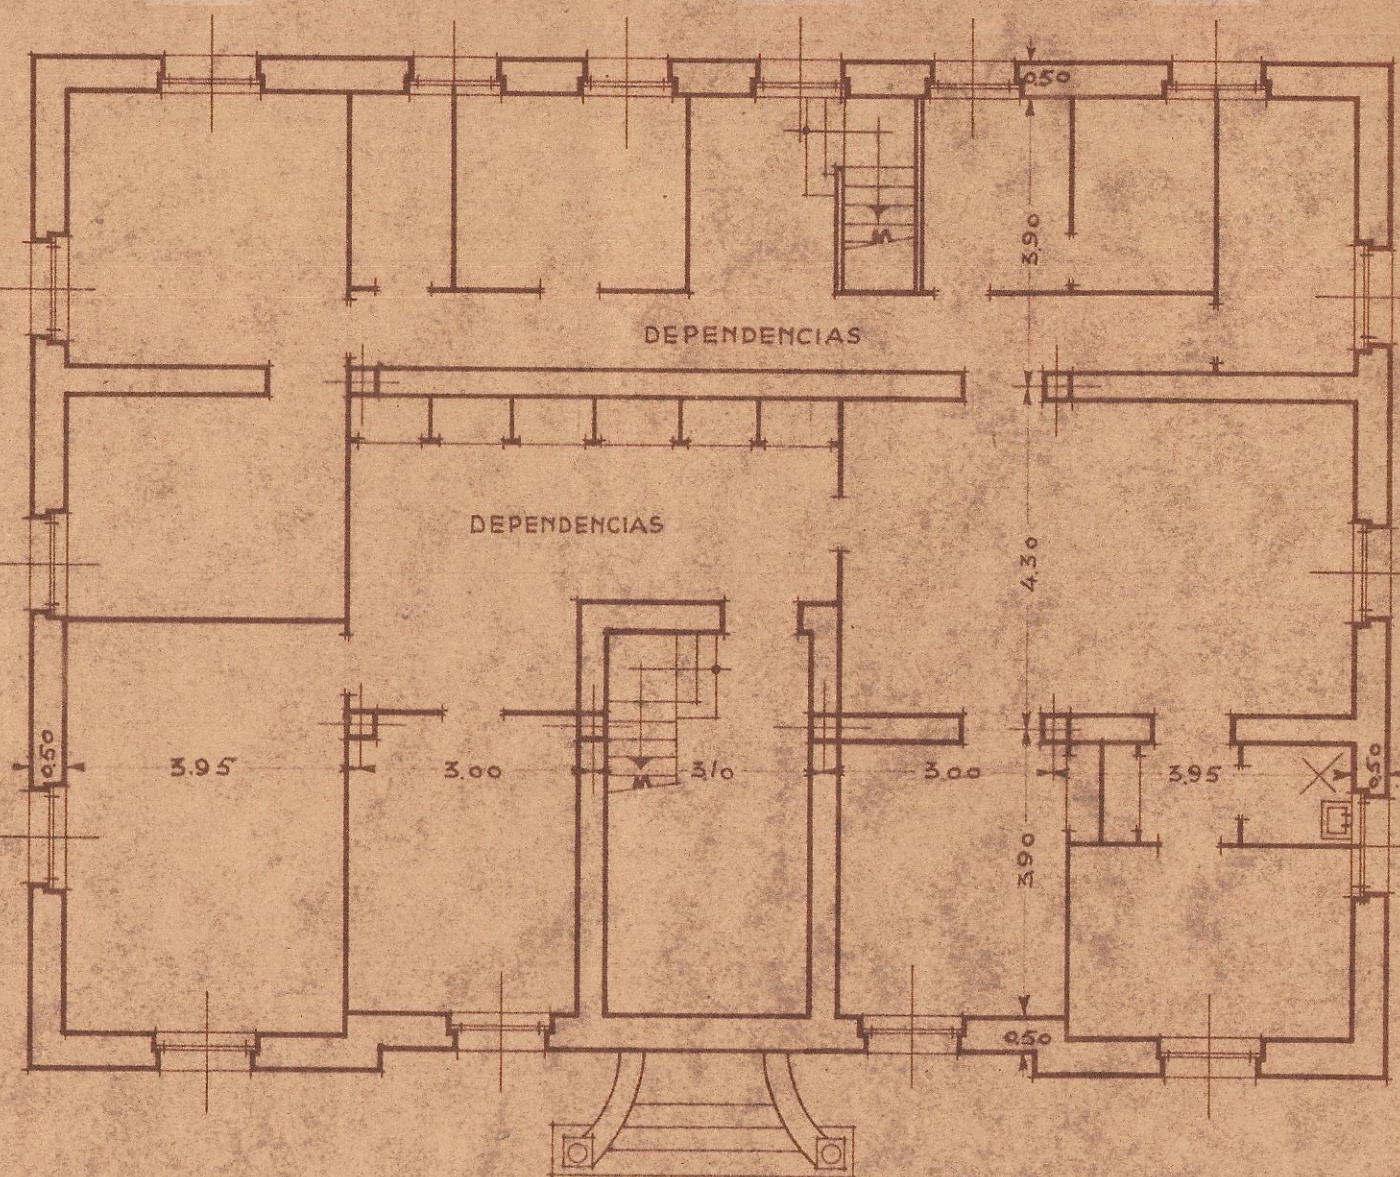


PLANTA DE SOTANOS

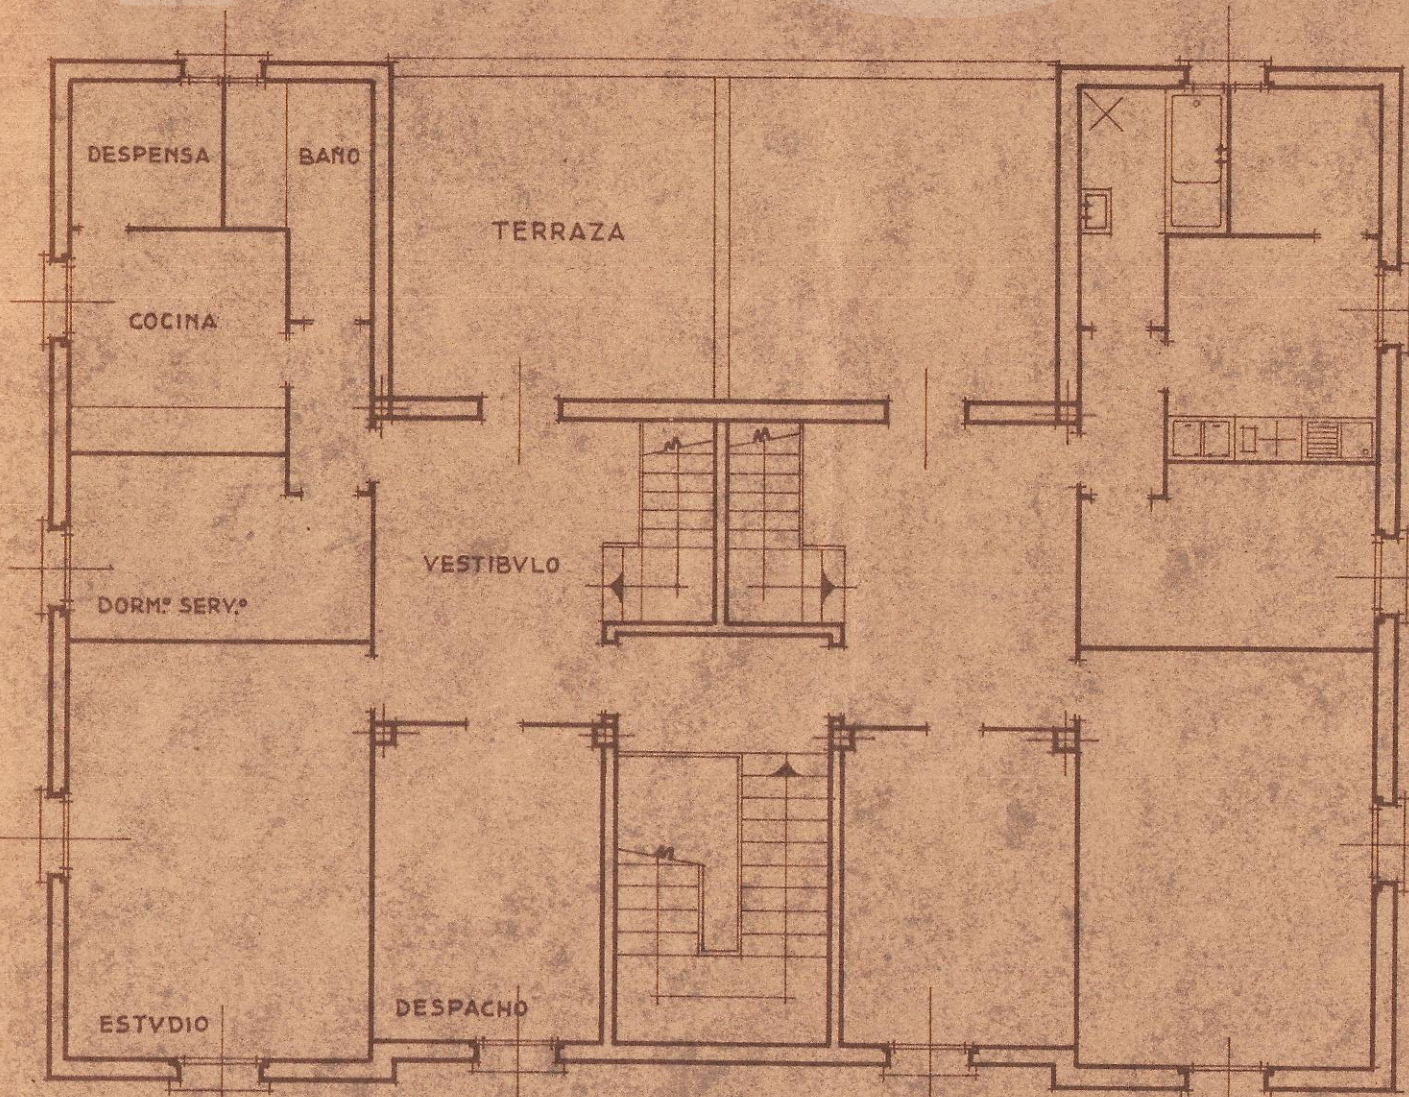


PLANTA DE ENTRECUBIERTA

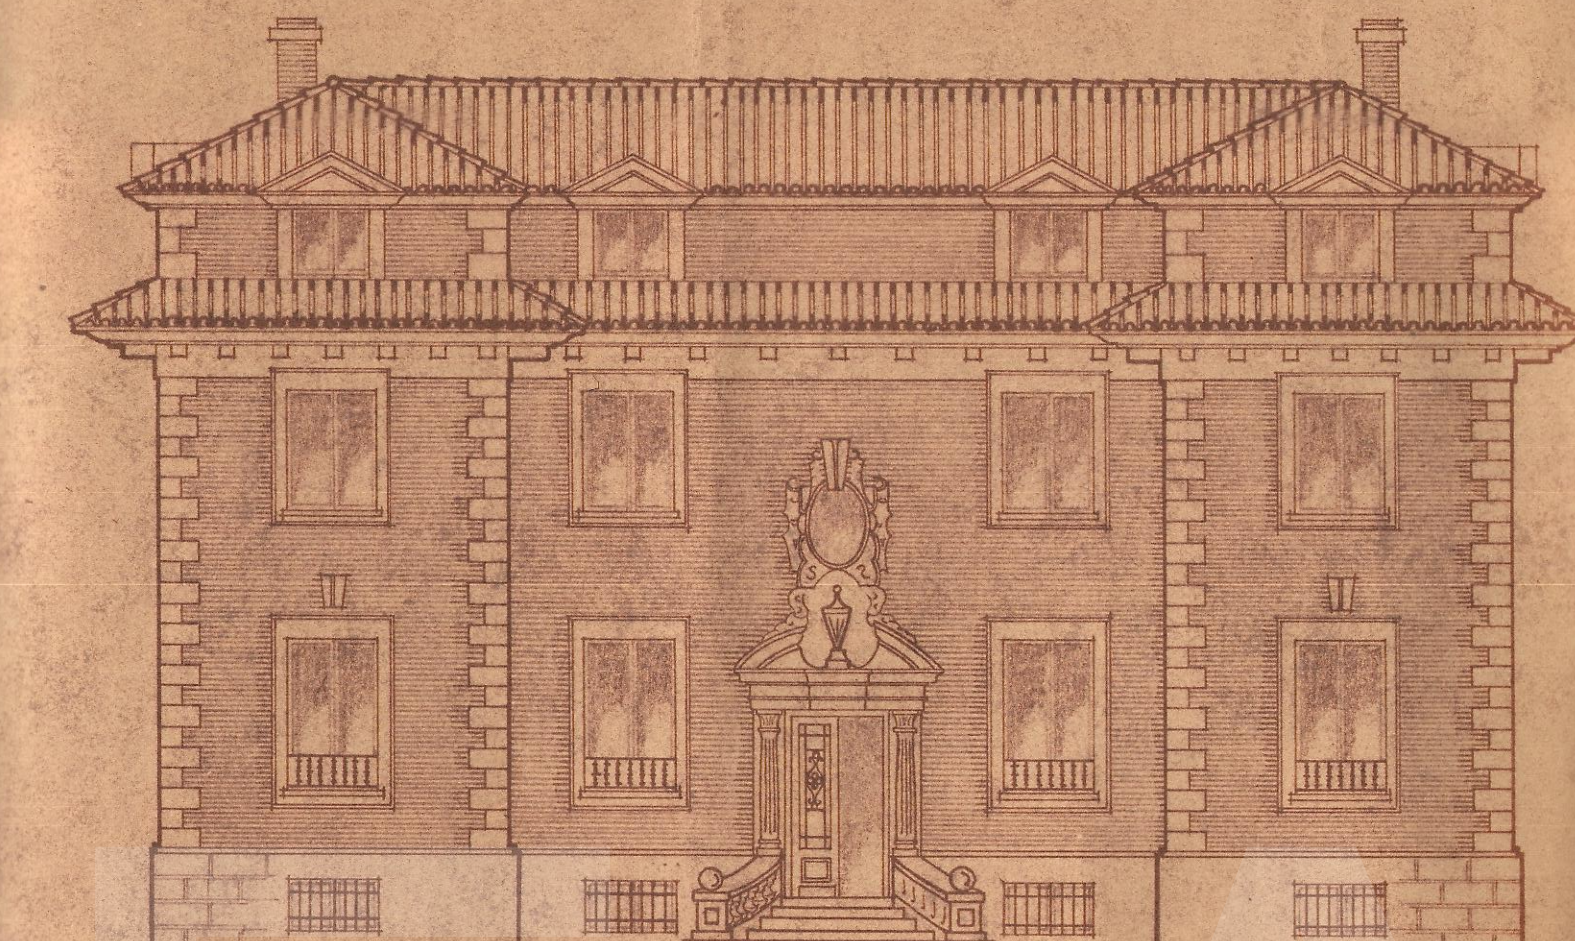


FACHADA PRINCIPAL

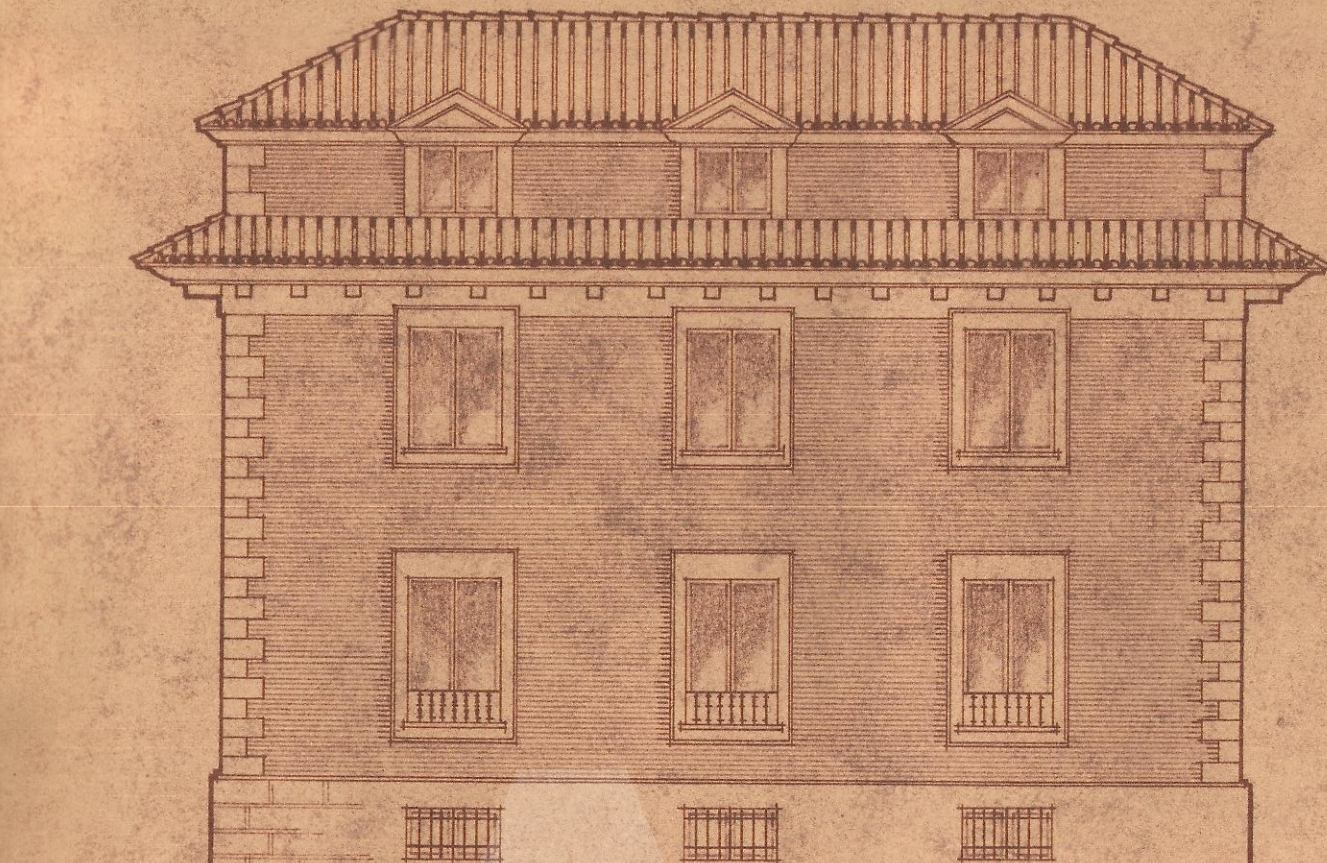

FACHADA LATERAL

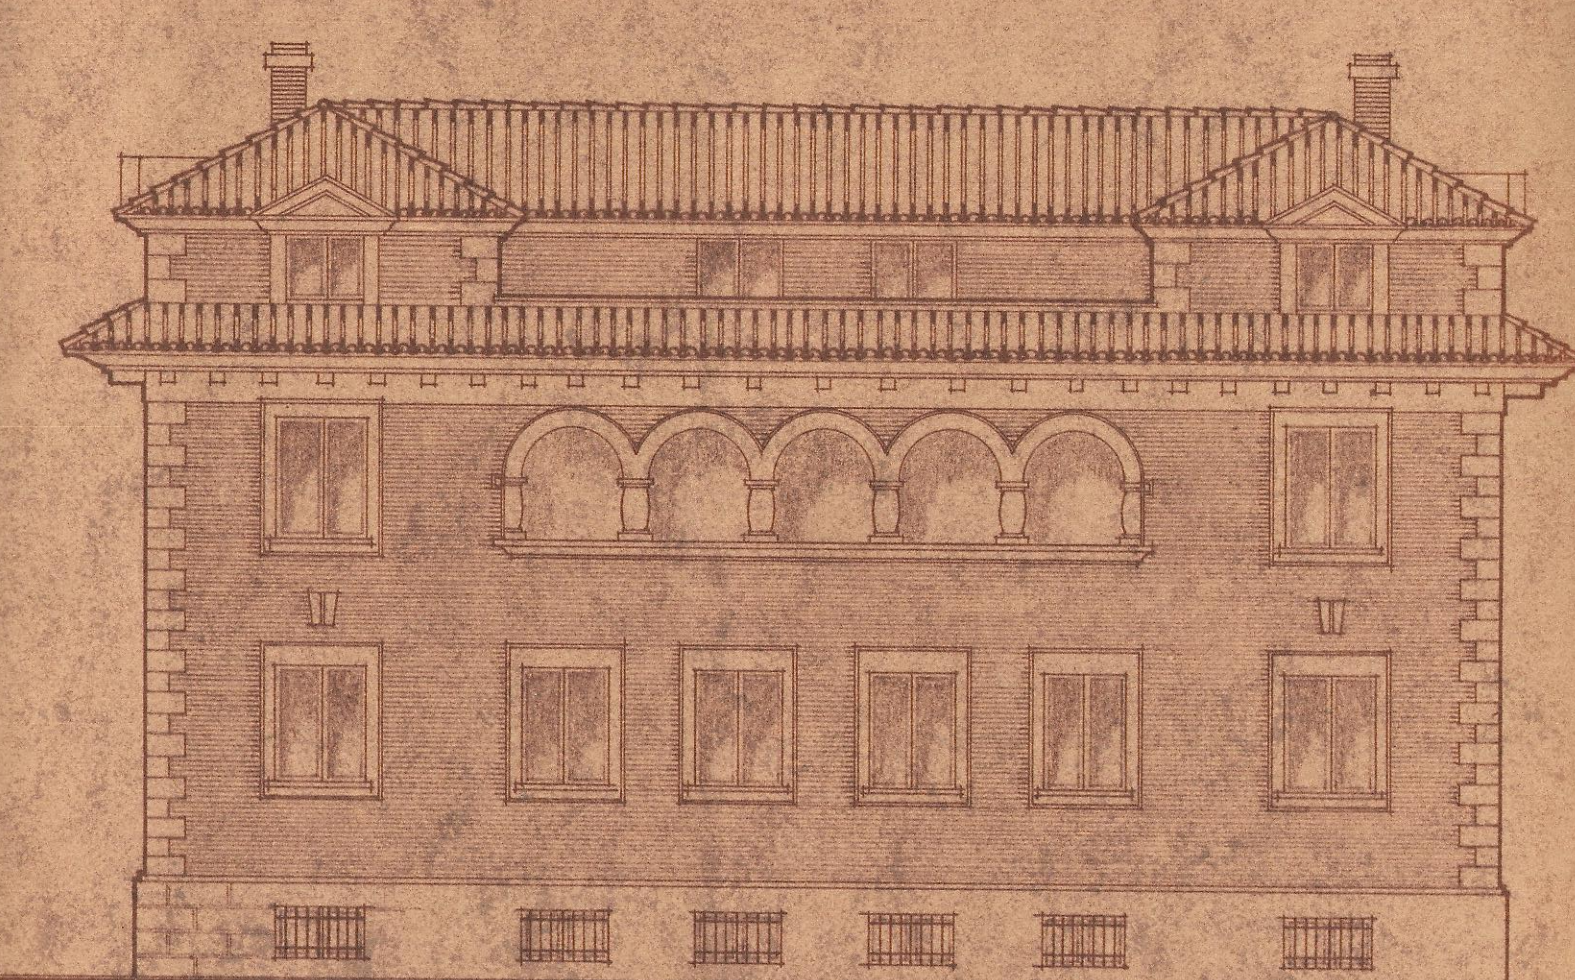

FACHADA POSTERIOR

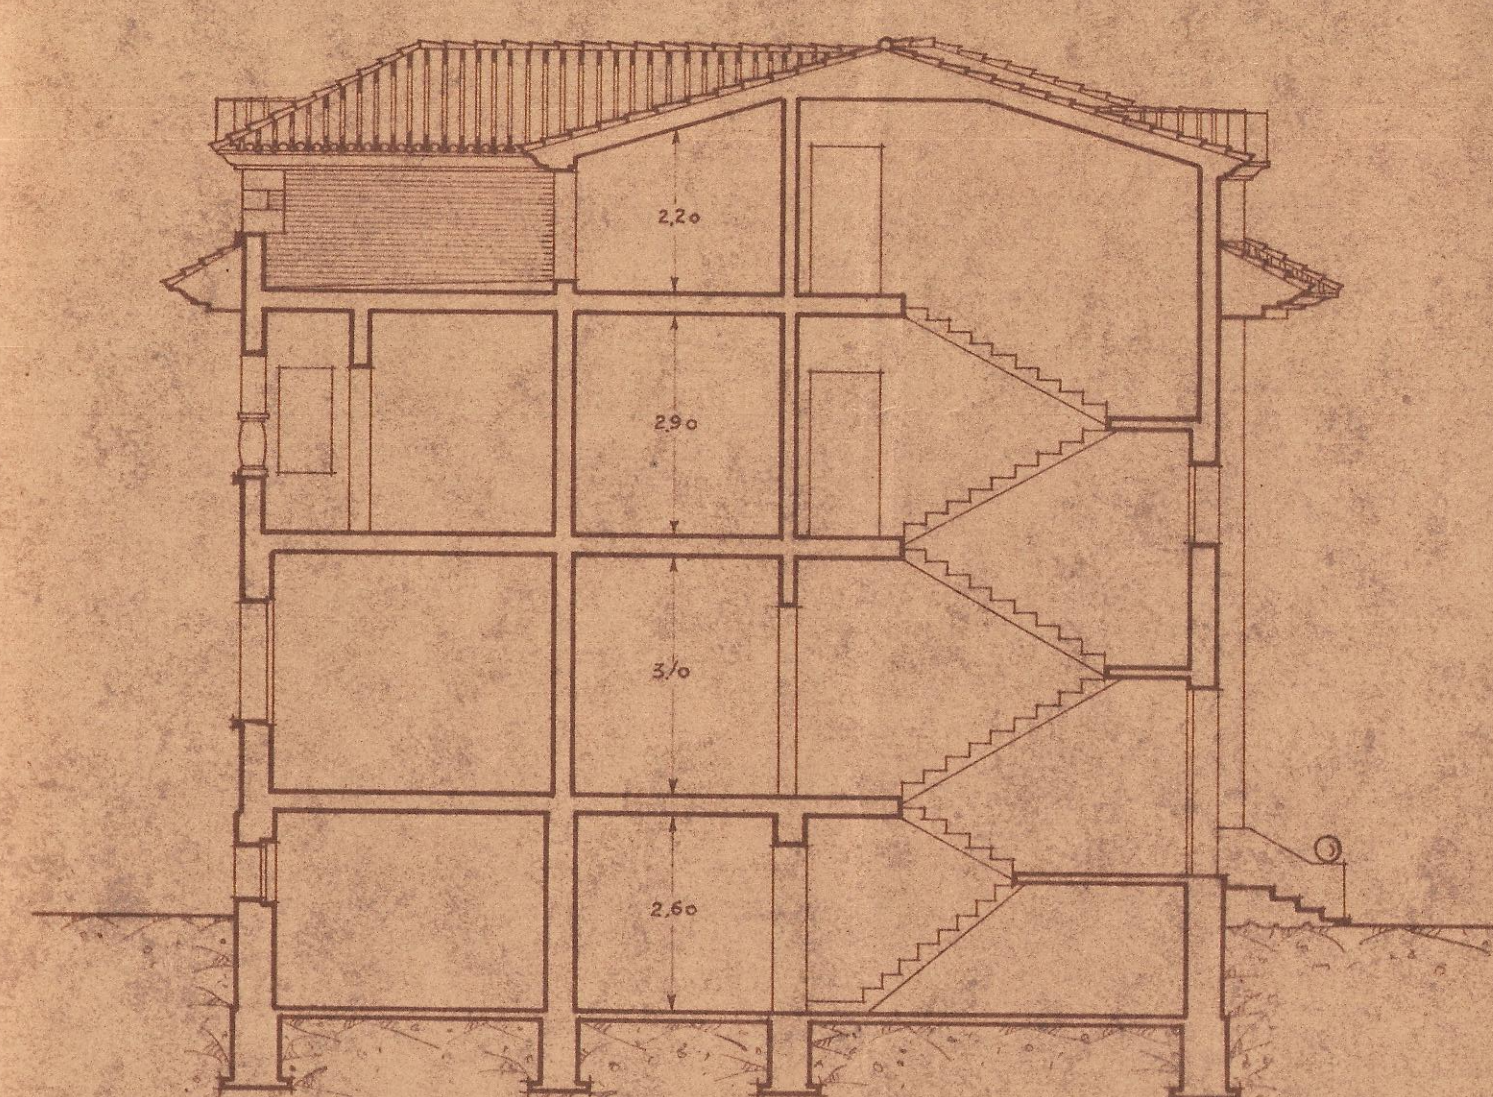

SECCION

Proyecto de Chalet
en el solar n.º 9 del
Parque de la Media Luna

Escala-1:100



Pamplona IX-1946
El Arquitecto

Elia Antich