

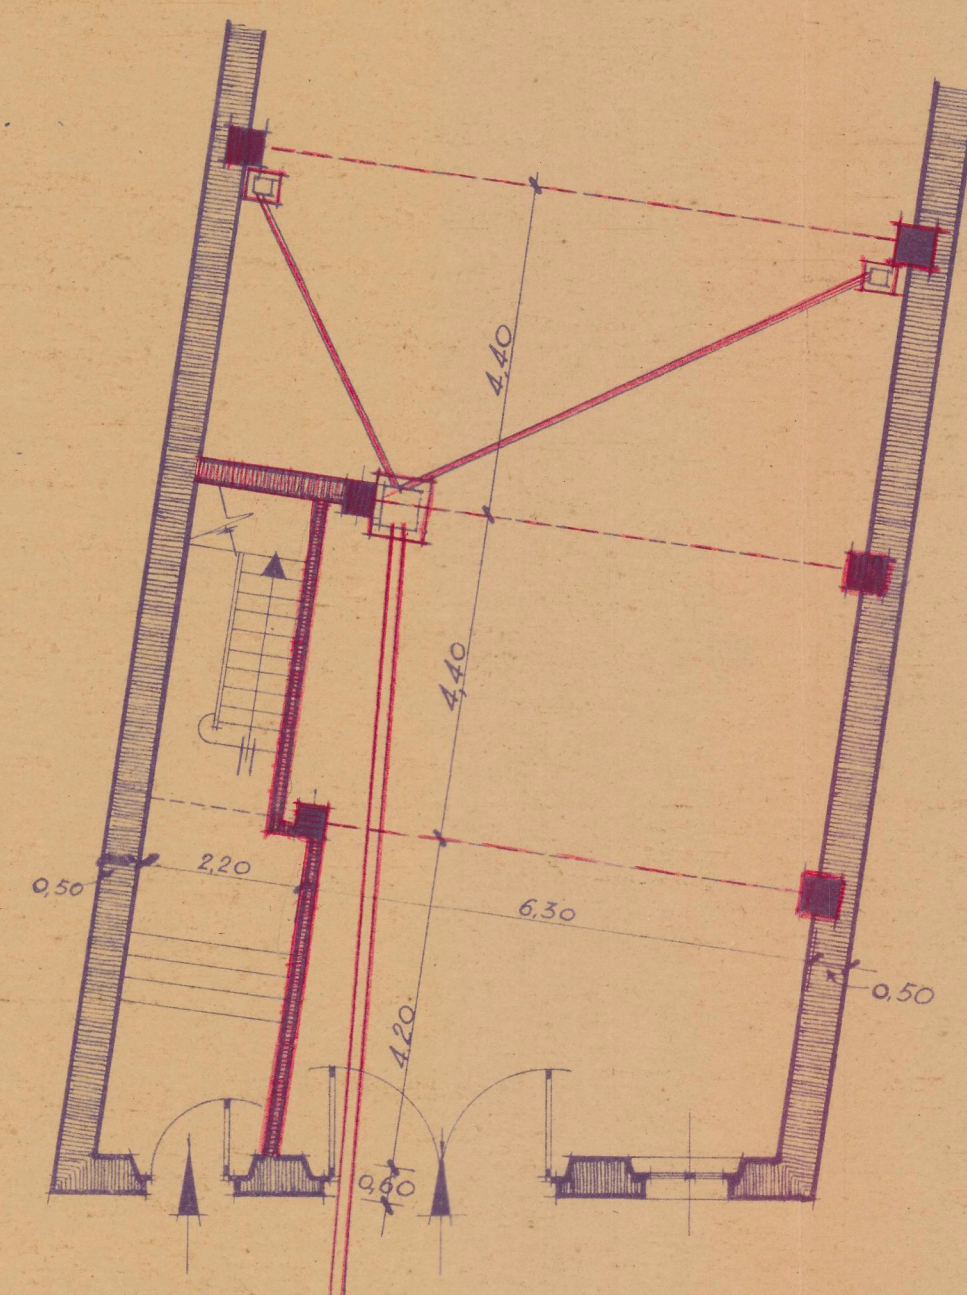


Proyecto de ampliación de Dos Viviendas en Lodosa, propiedad de los Sres. de Trados.


Escala 1:100.

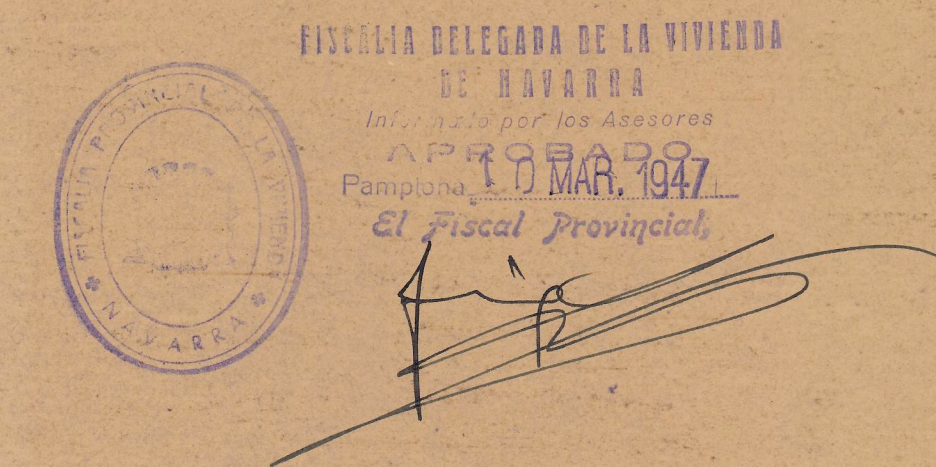

Planta baja.

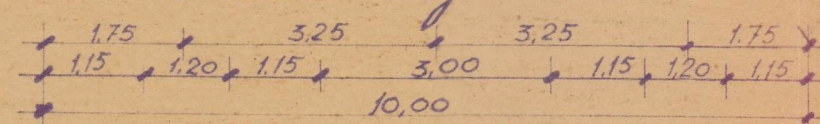


Planta de pisos.

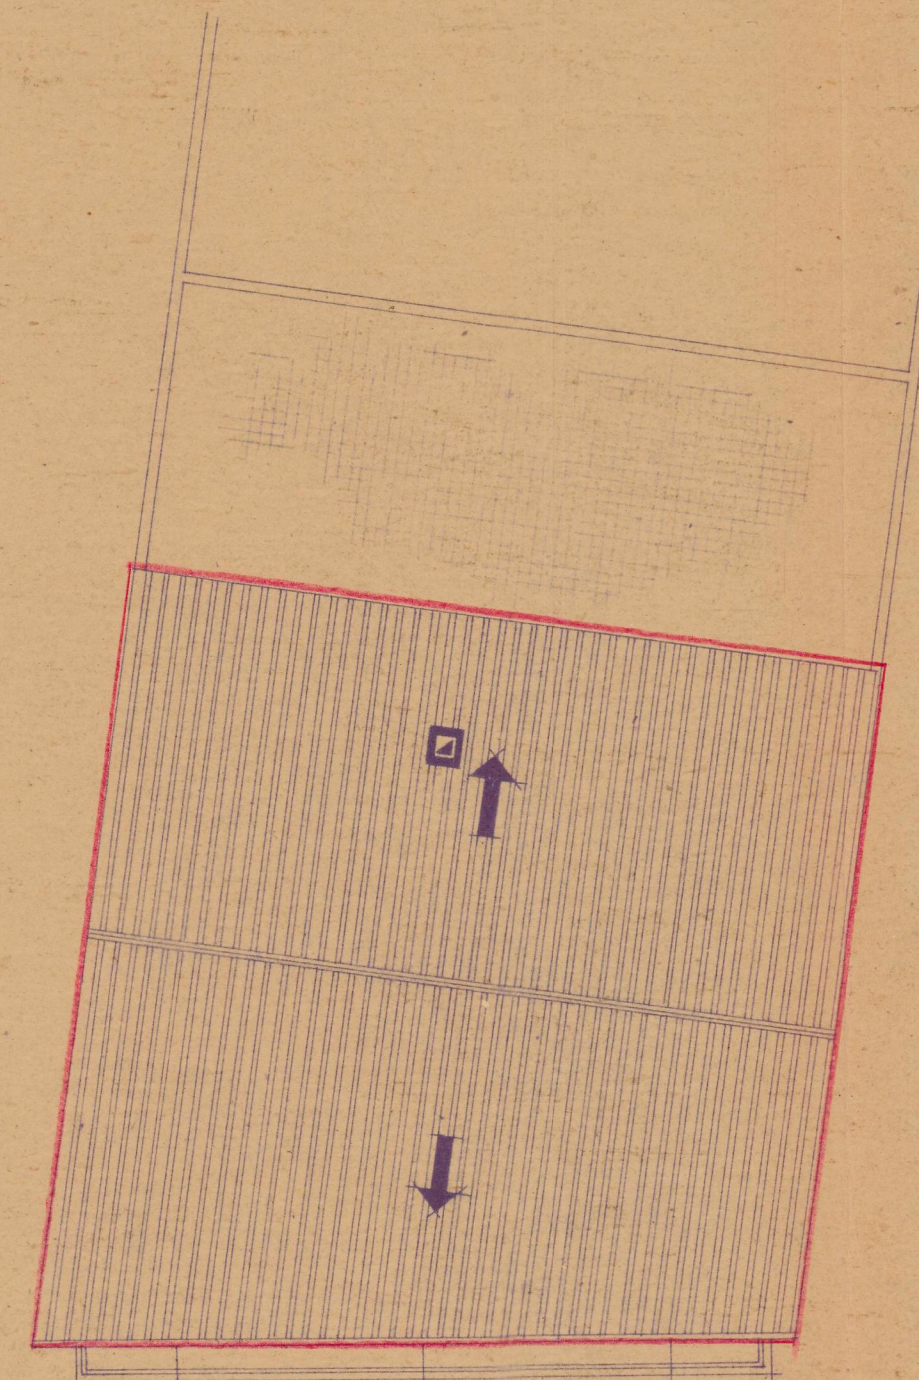

Planta de cubiertas.



Fachada.

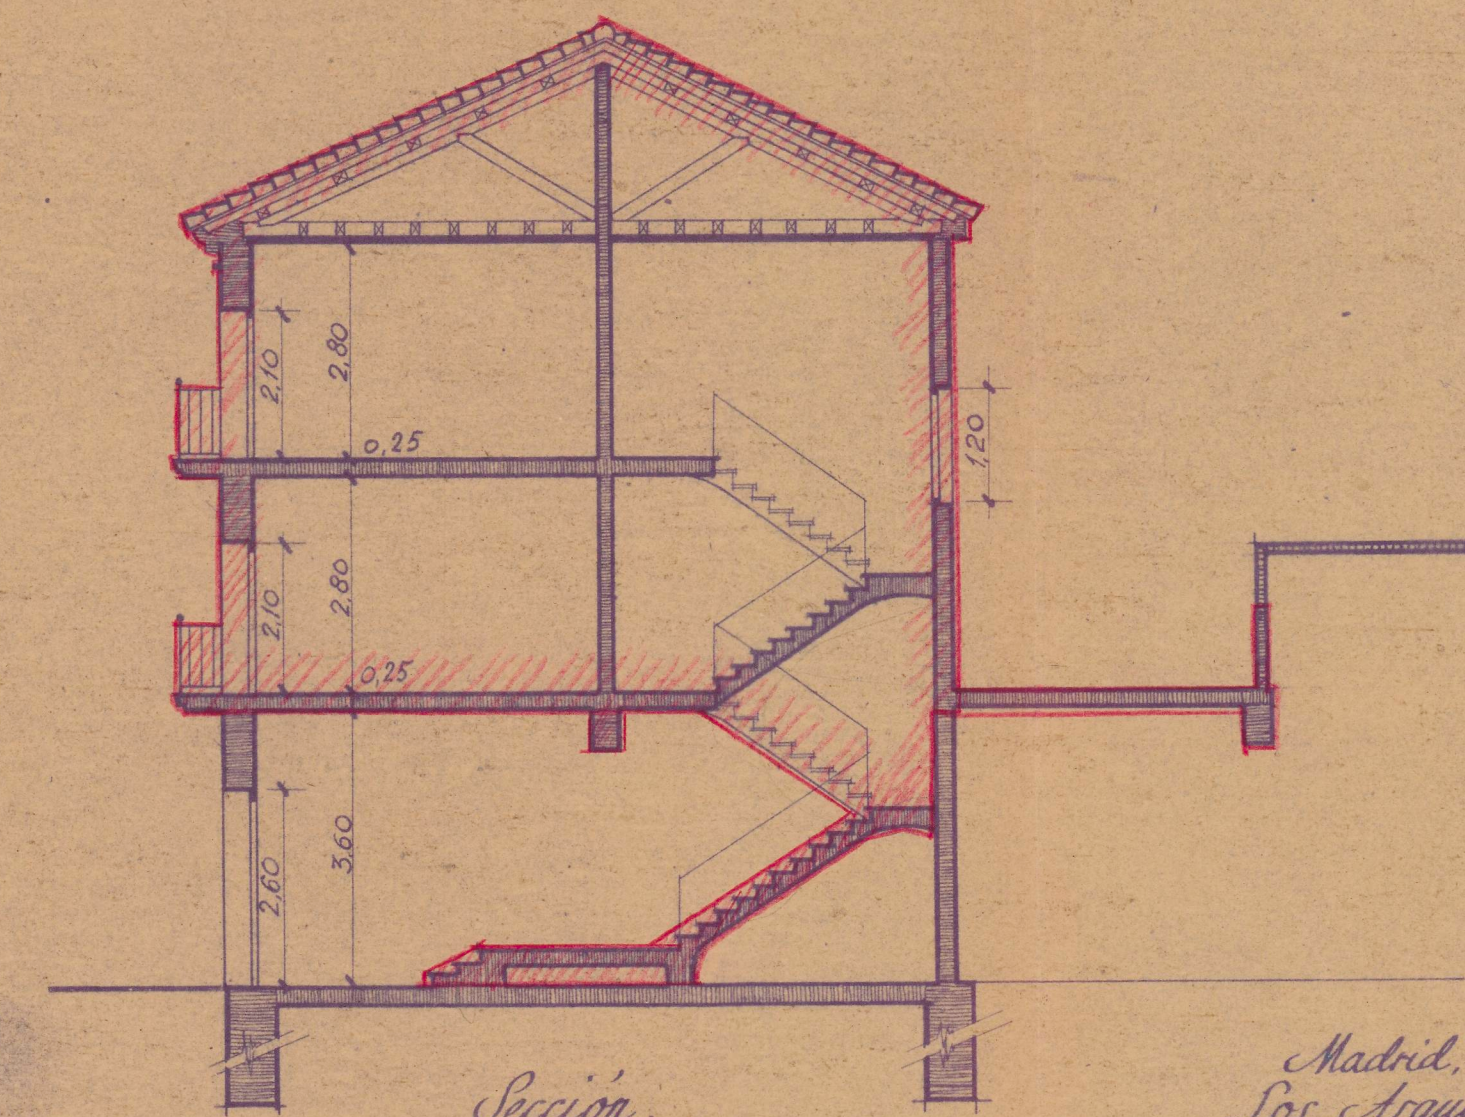

Sección.

Madrid, Junio 1946
Los Arquitectos.

Vicente B. y
M. de Trados