


Proyecto de casa en Abaurrea Alta para D. José Arregui.


421

1



Registrada el
21 MAY. 1947
COLEGIO OFICIAL
VASCO-NAVARRO
DE ARQUITECTOS
DELEGACIÓN DE NAVARRA

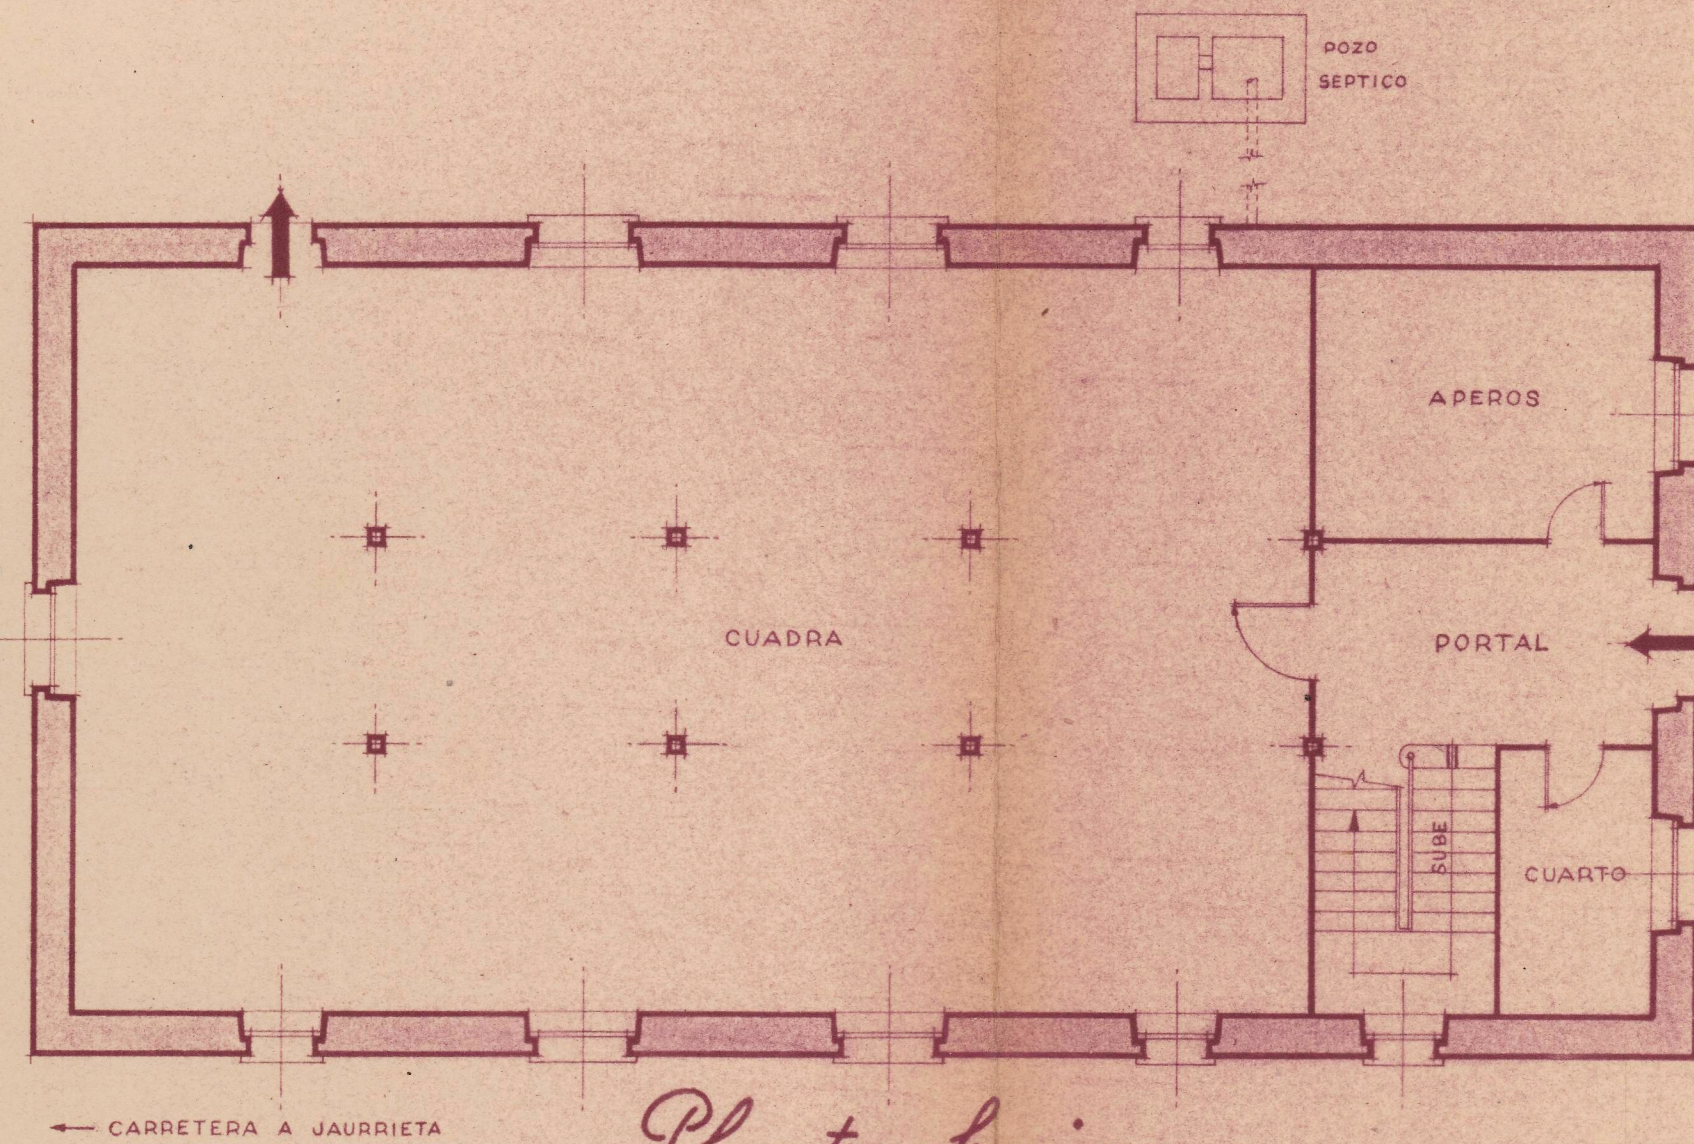


Planta baja

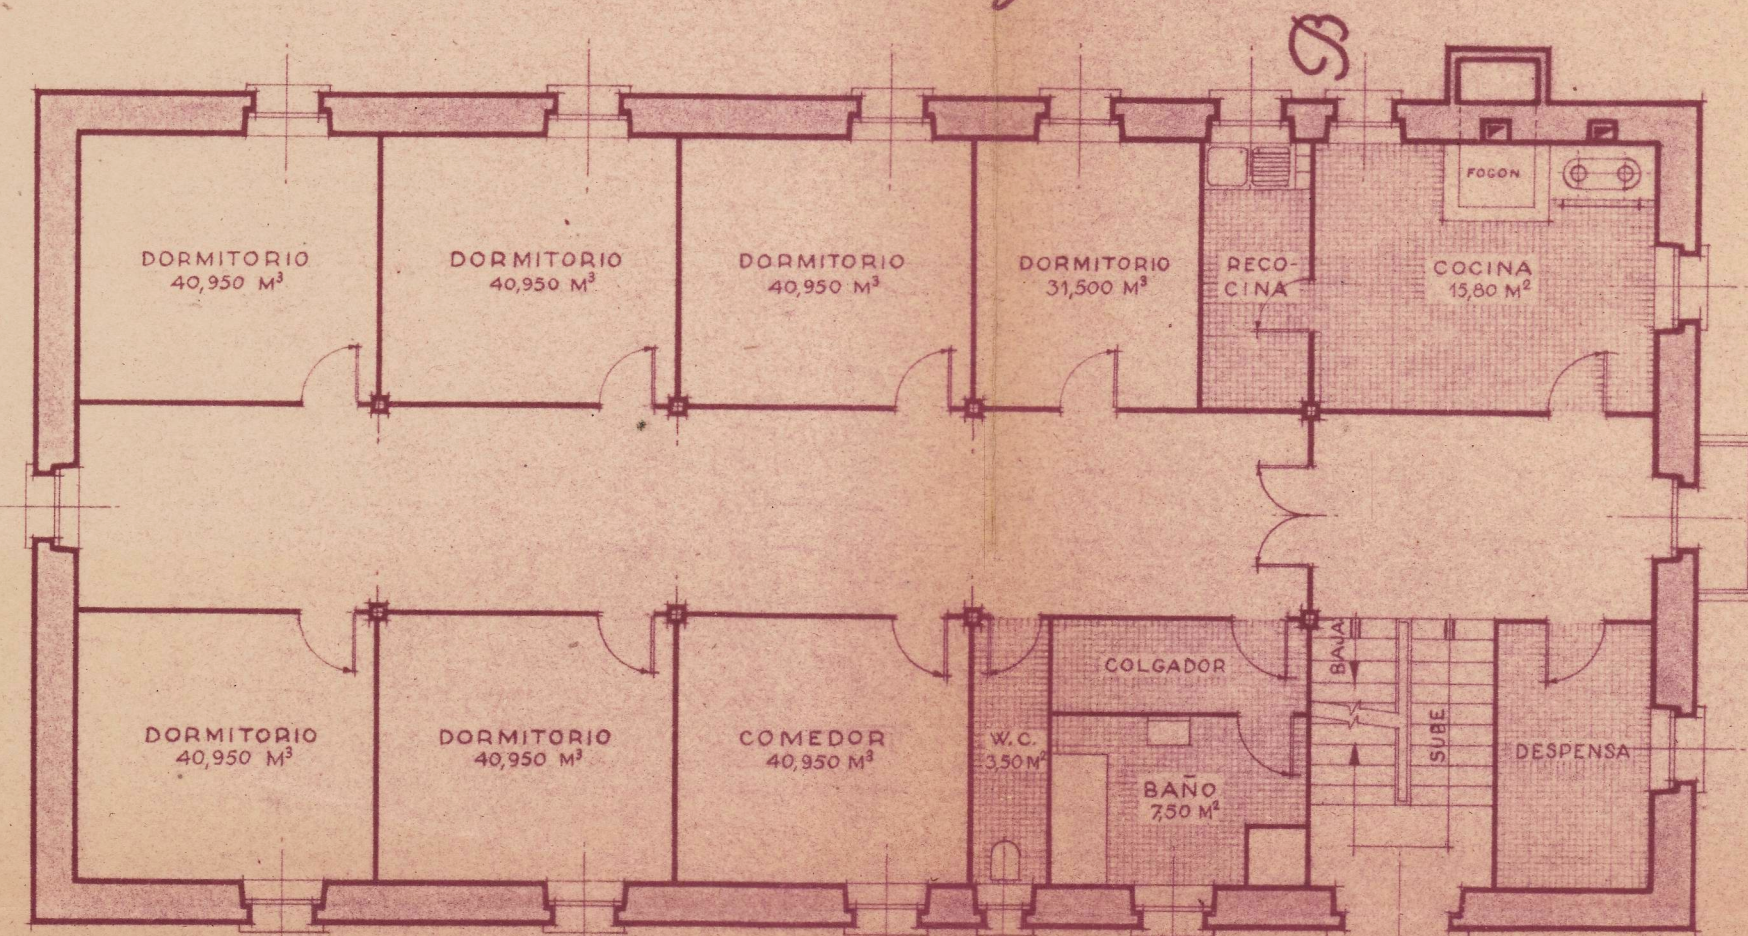


Planta del piso

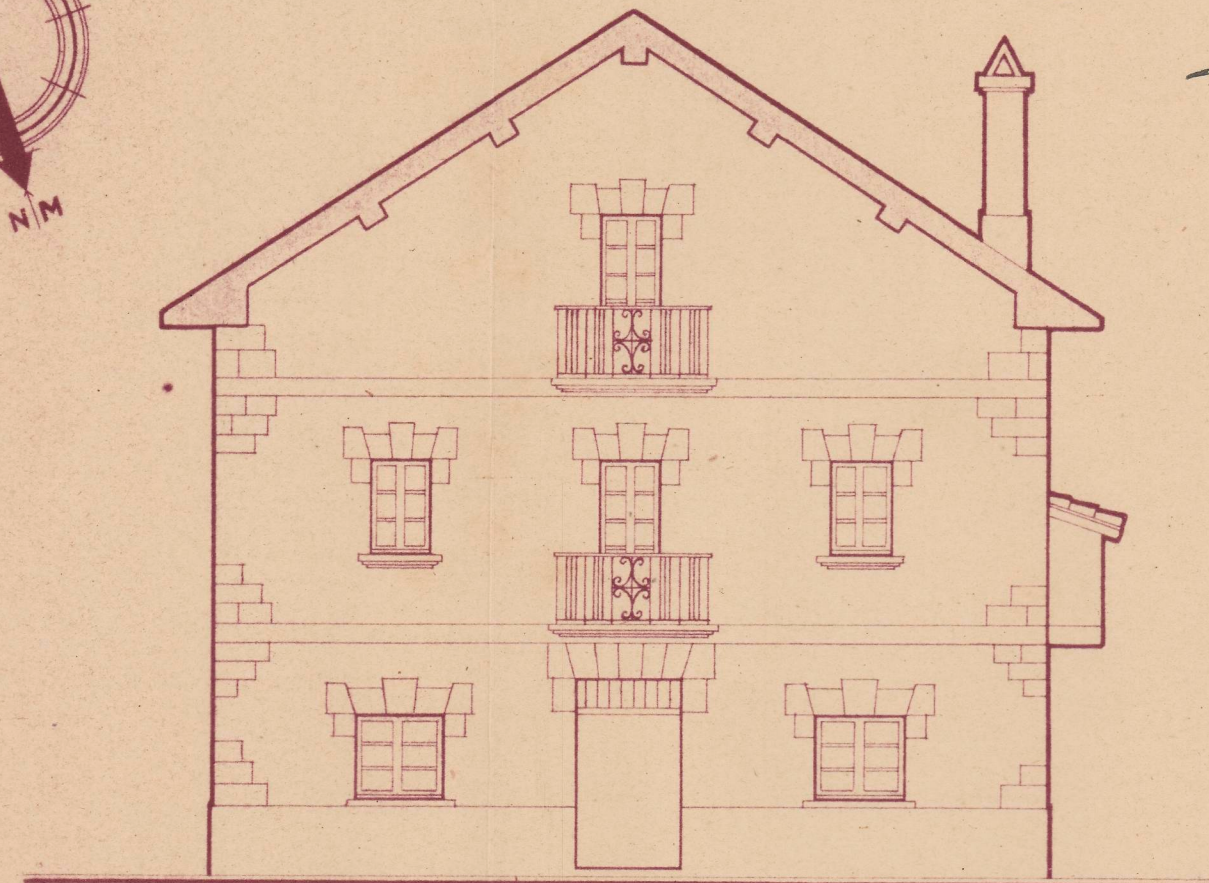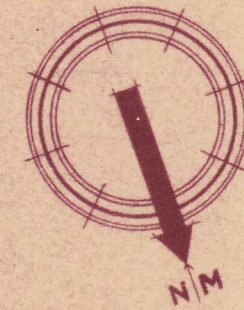

Fachada pr.ª

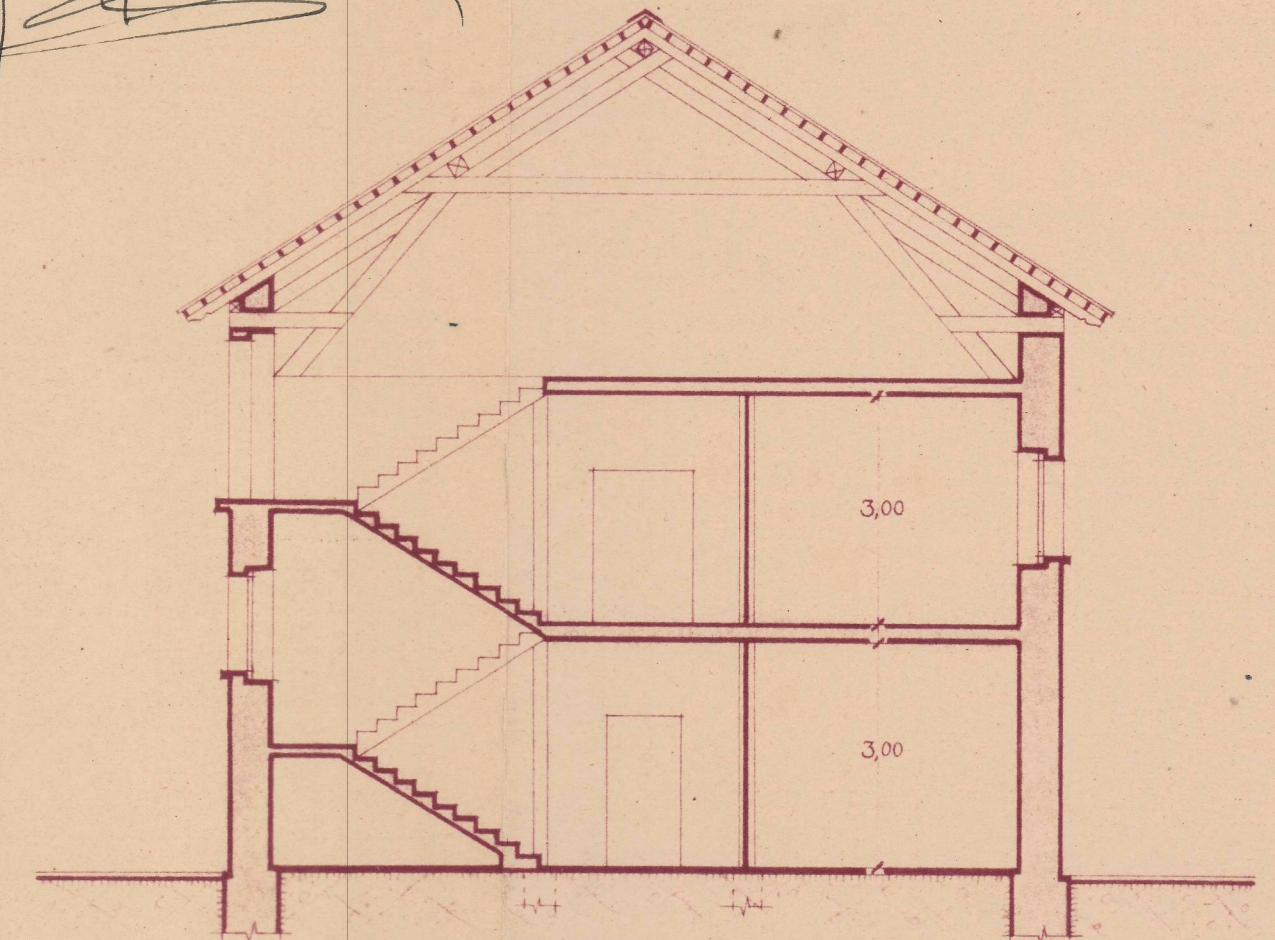

Sección A-B

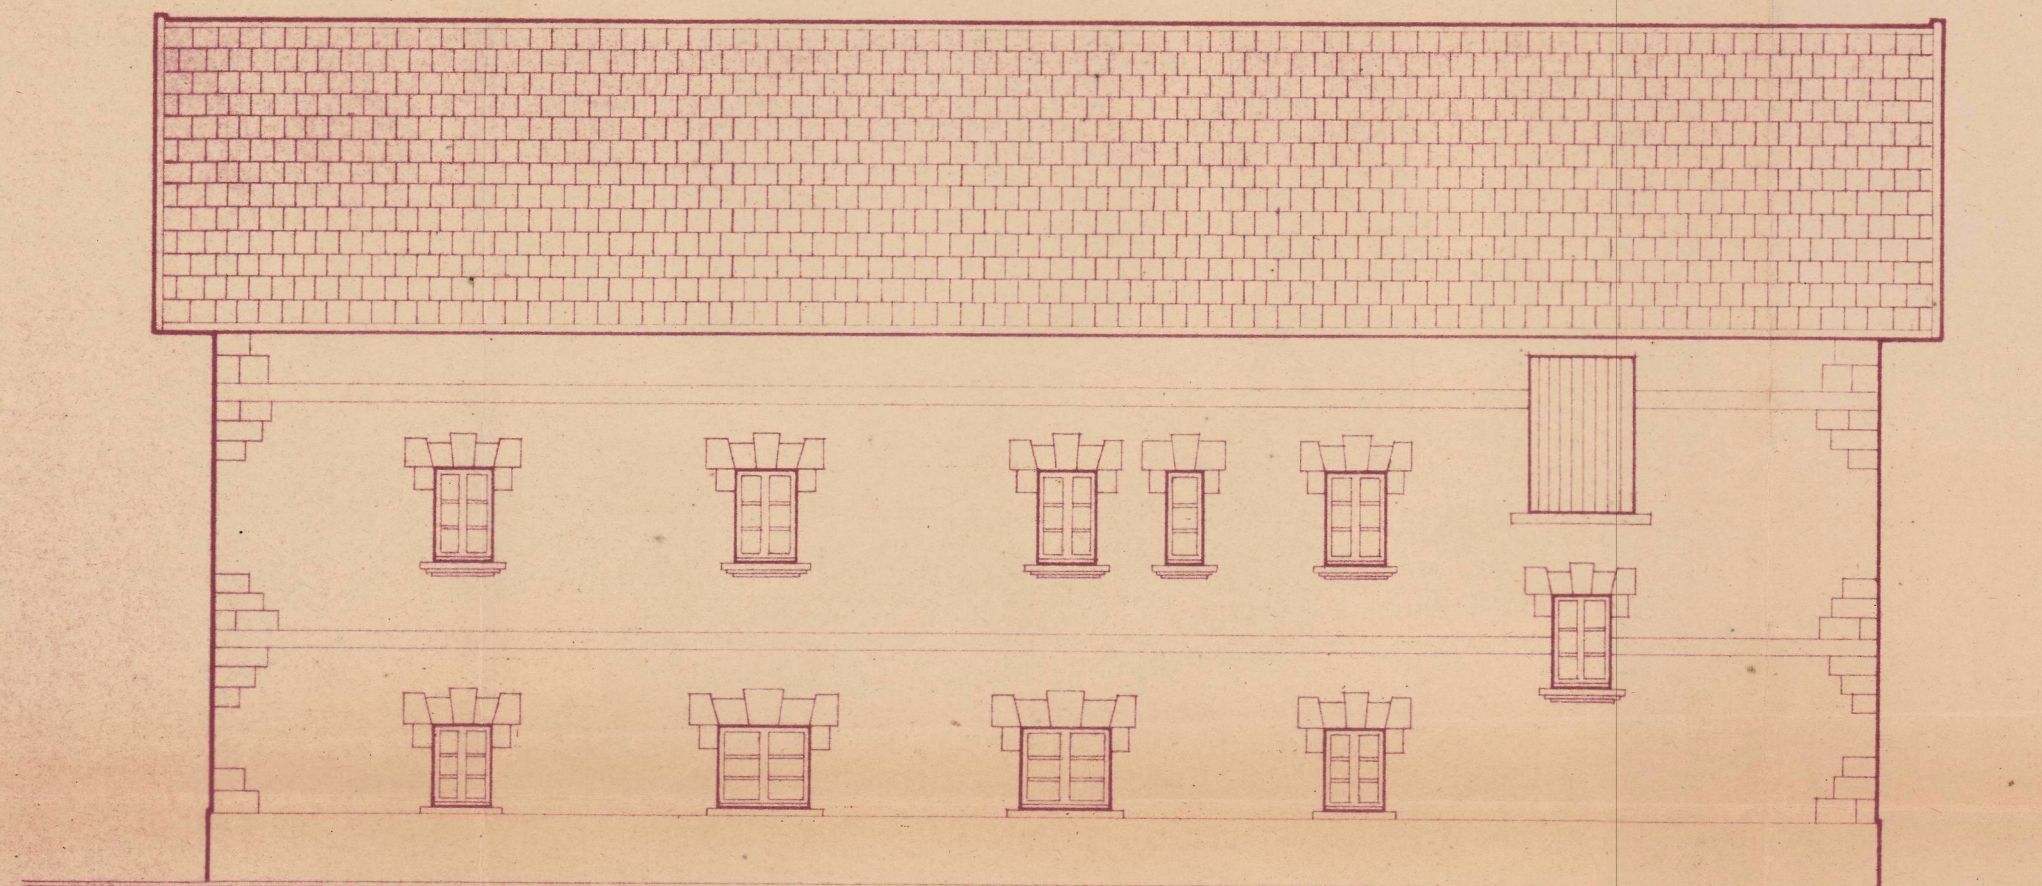

Fachada a la carretera

Escala 1:100

Pamplona, Mayo de 1947
POR LA DELEGACIÓN DE NAVARRA
LOS ARQUITECTOS,

Kroman A.