PROYECTO DE CASA EN CIZUR MAYOR PARA D. CELESTINO URDANOZ. — Escala 1:100.

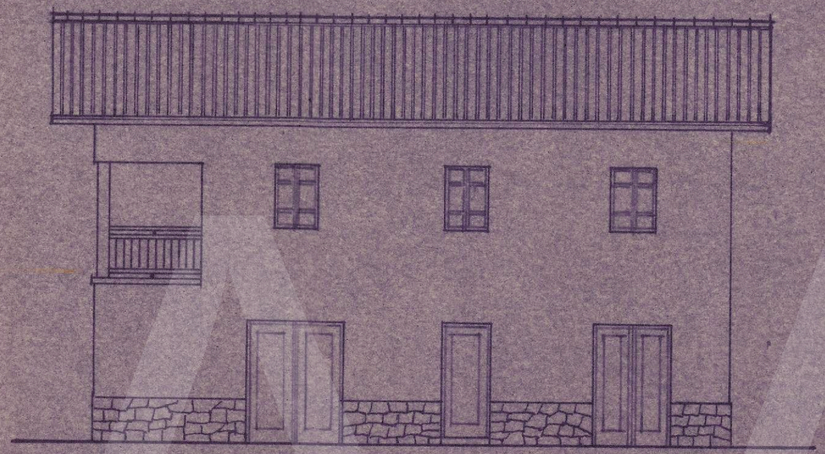

Fachada

Fachada

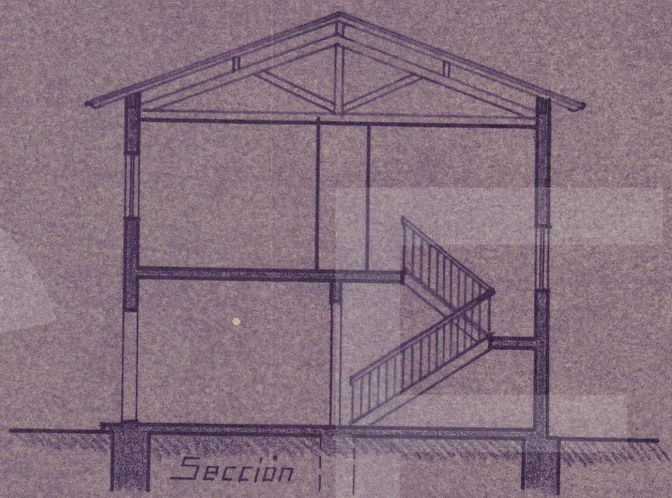

Sección

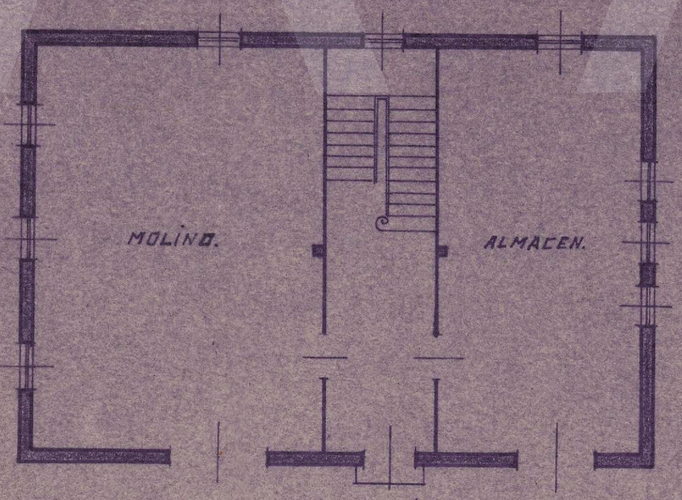

Planta baja

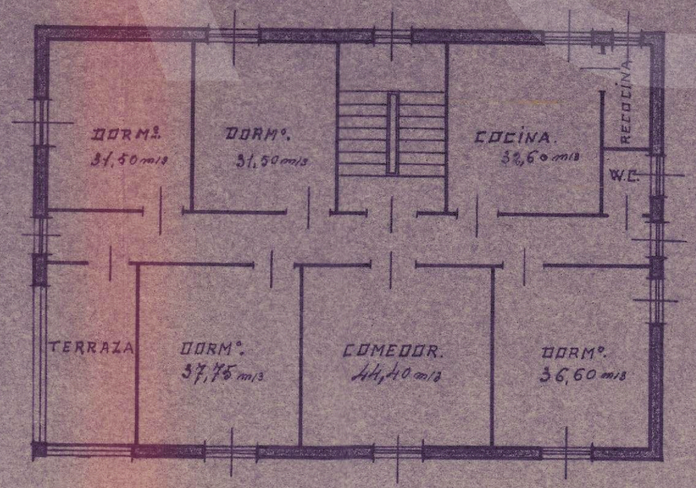

Planta de piso

Lecároz 10 de Julio de 1939 - Año de la Victoria.

El Arquitecto autor del proyecto y Director de las obras.

G. Plaza