


AMBITO ACTUACION	Sup. construida	Sup. util
ONCOLOGIA PEDIATRICA	286,04 m ²	250,89 m ²
RESTO	170,42 m ²	189,78 m ²
	95,62 m ²	91,11 m ²

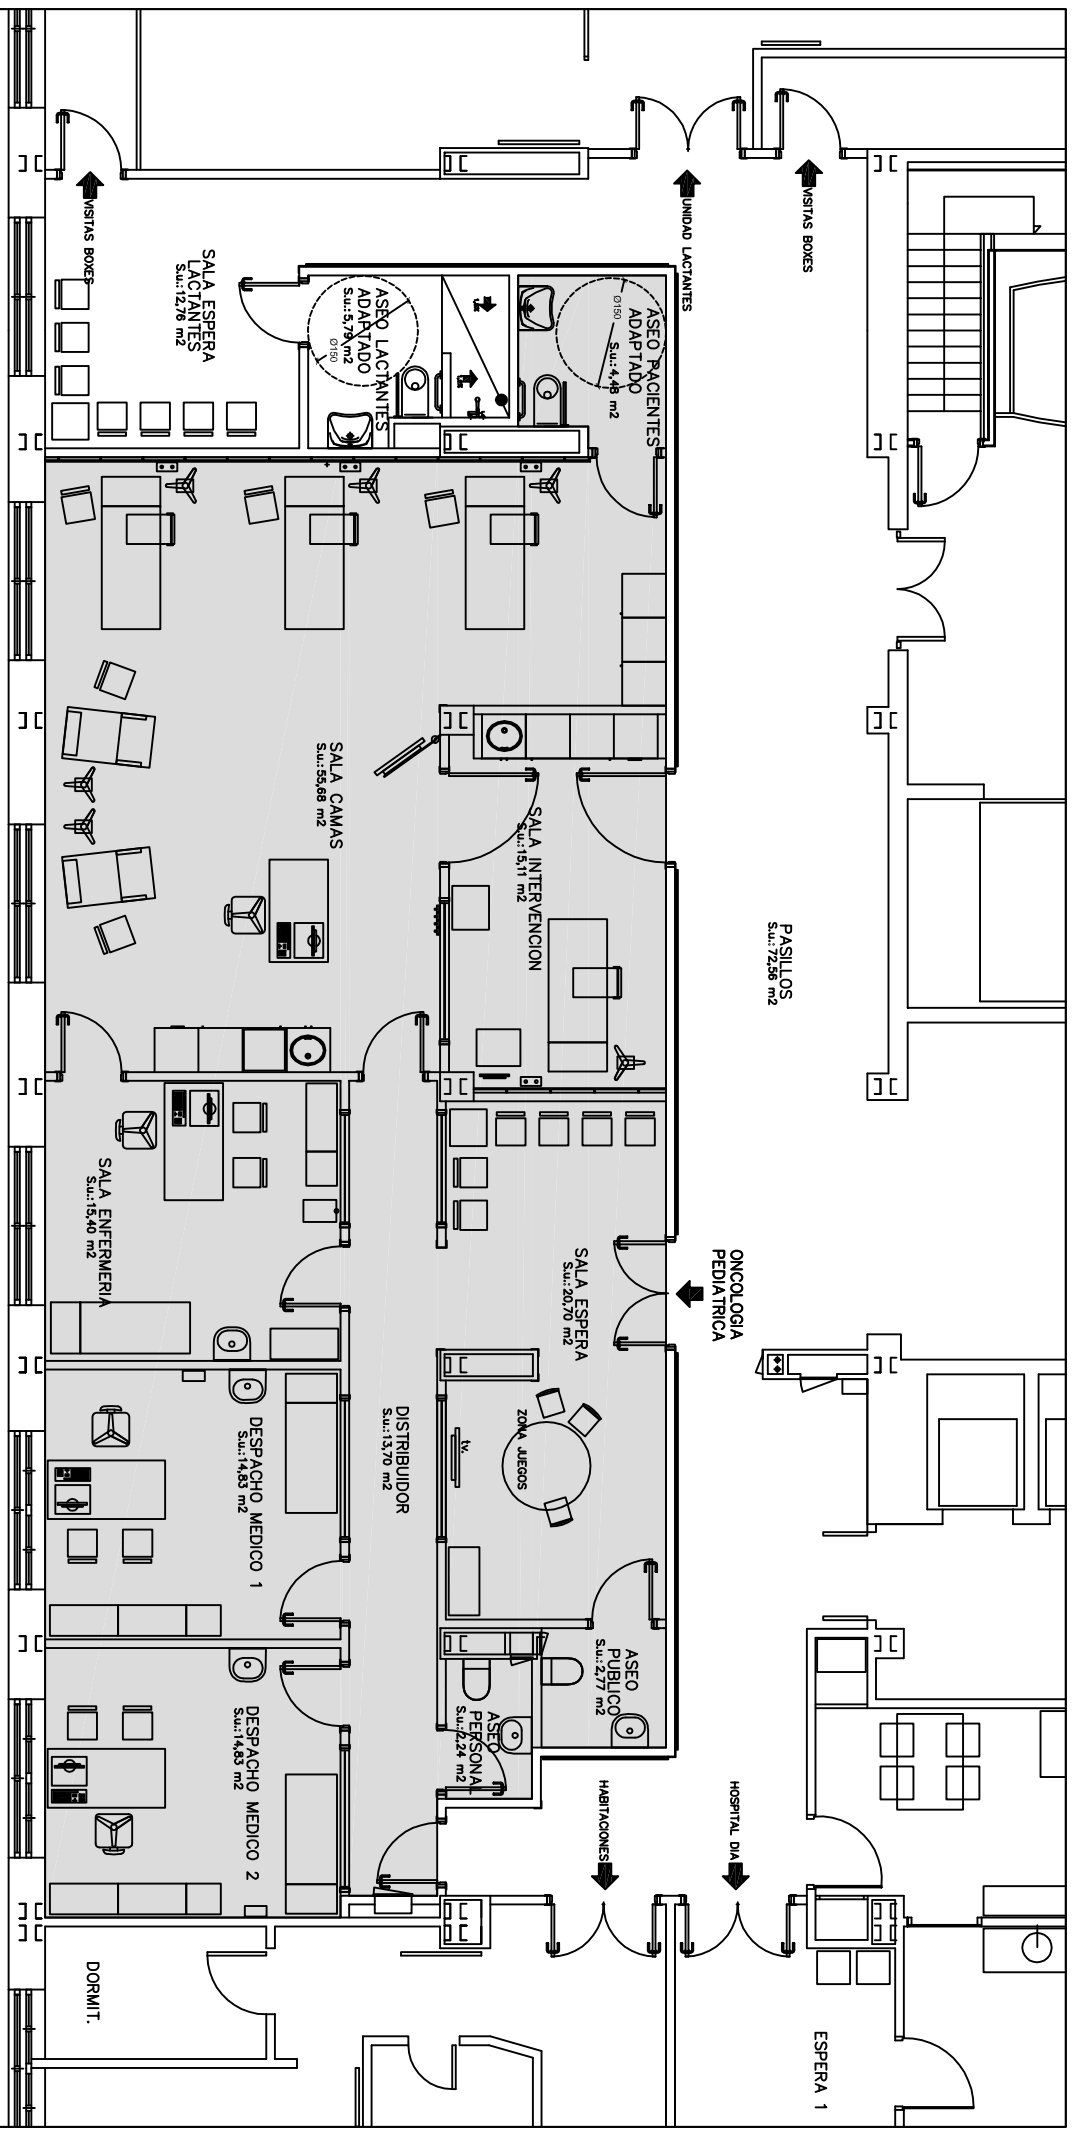

Servicio Navarro de Salud
 Osasunbidea

PROYECTO: REFORMA Y AMUEBLAMIENTO
 REFORMA ZONA DE ONCOLOGIA PEDIATRICA
 PLANTA 2ª MATERIAL, HOSPITAL UNIVERSITARIO DEL CAMINO COMPLEJO HOSPITALARIO DE NAVARRA)
 escala: plano
 1:50
 ESTADO REFORMADO PLANTA 5ª
 DISTRIBUCION Y AMUEBLAMIENTO
 FECHA: 10/07/2015
 AUTORIA: ARQUITECTOS NAVARRA
 M.A. 2015
 Nº 5
 TEL: 943 100 100