


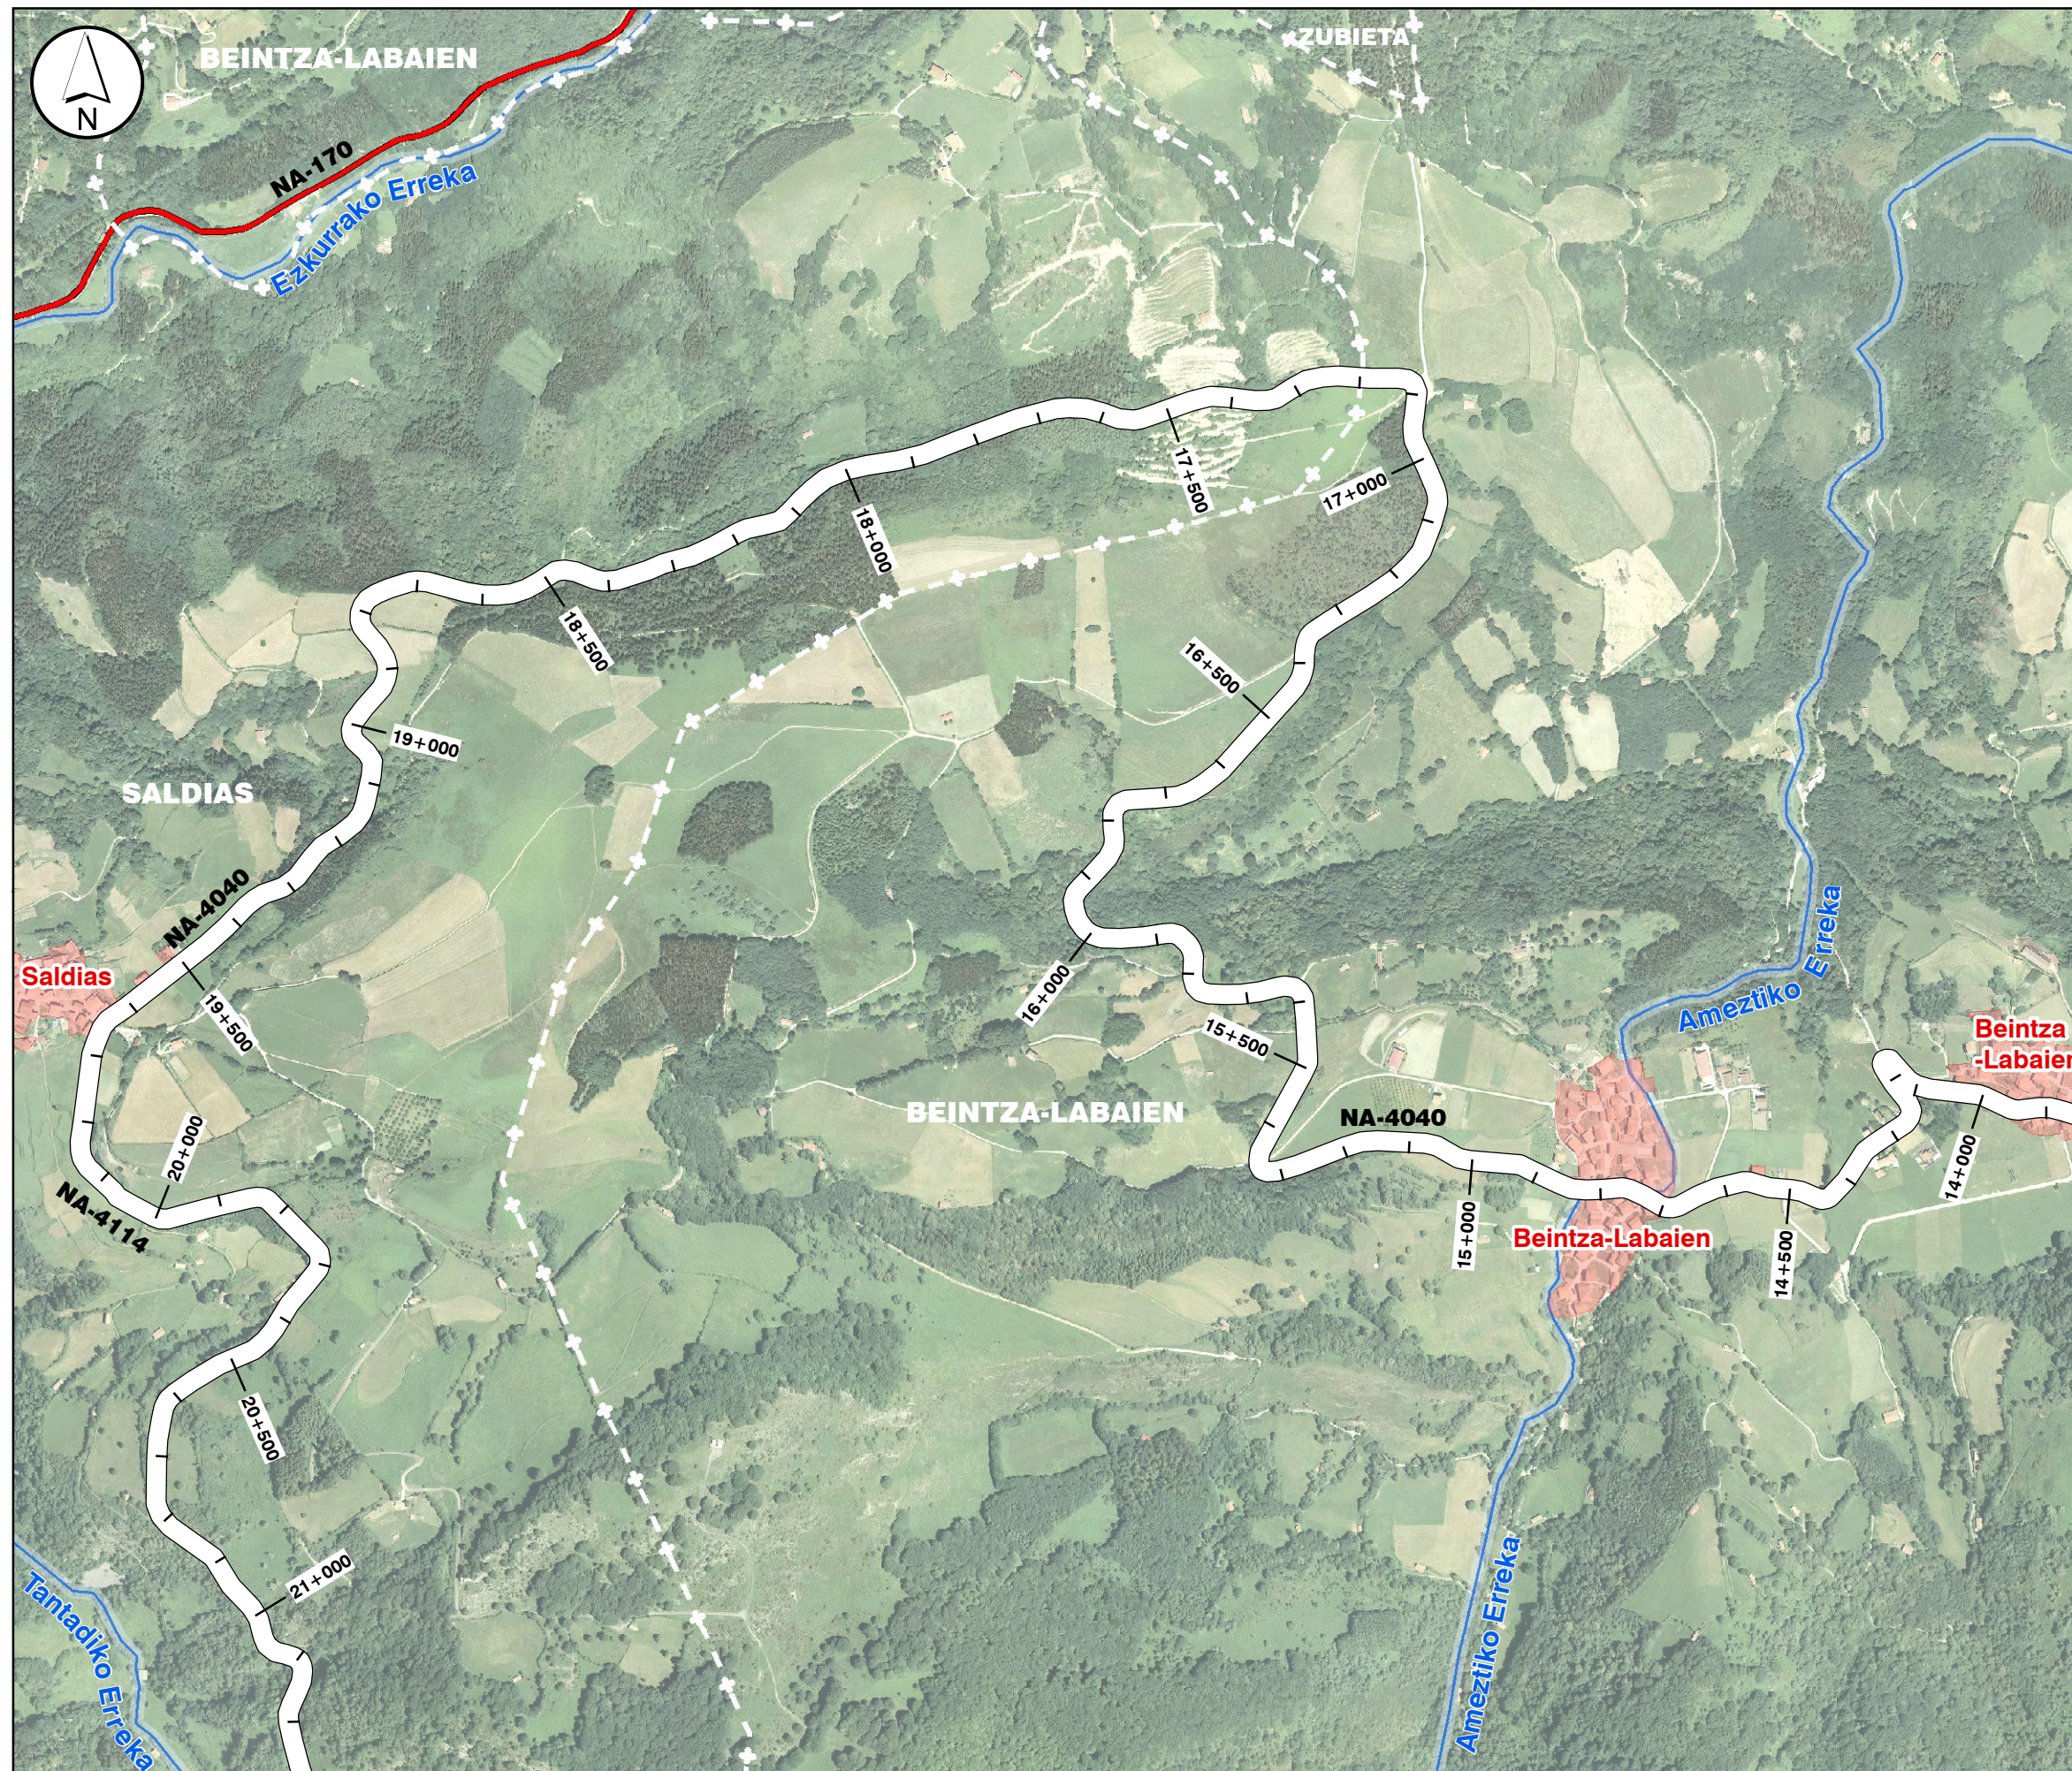

ACTUACIONES

- Pasarela
- Área de descanso
- Apartadero
- Iluminación túnel
- Barandilla

SECCIONES

- H: Hormigón (0,14-0,16 m)
- Z1 : Zahorra (0,15 m)
- Z2 : Zahorra (0,20 m)
- Z3 : Zahorra (0,20 m) sin cunetas
- S: Sendero (0,15 m zahorra)

