


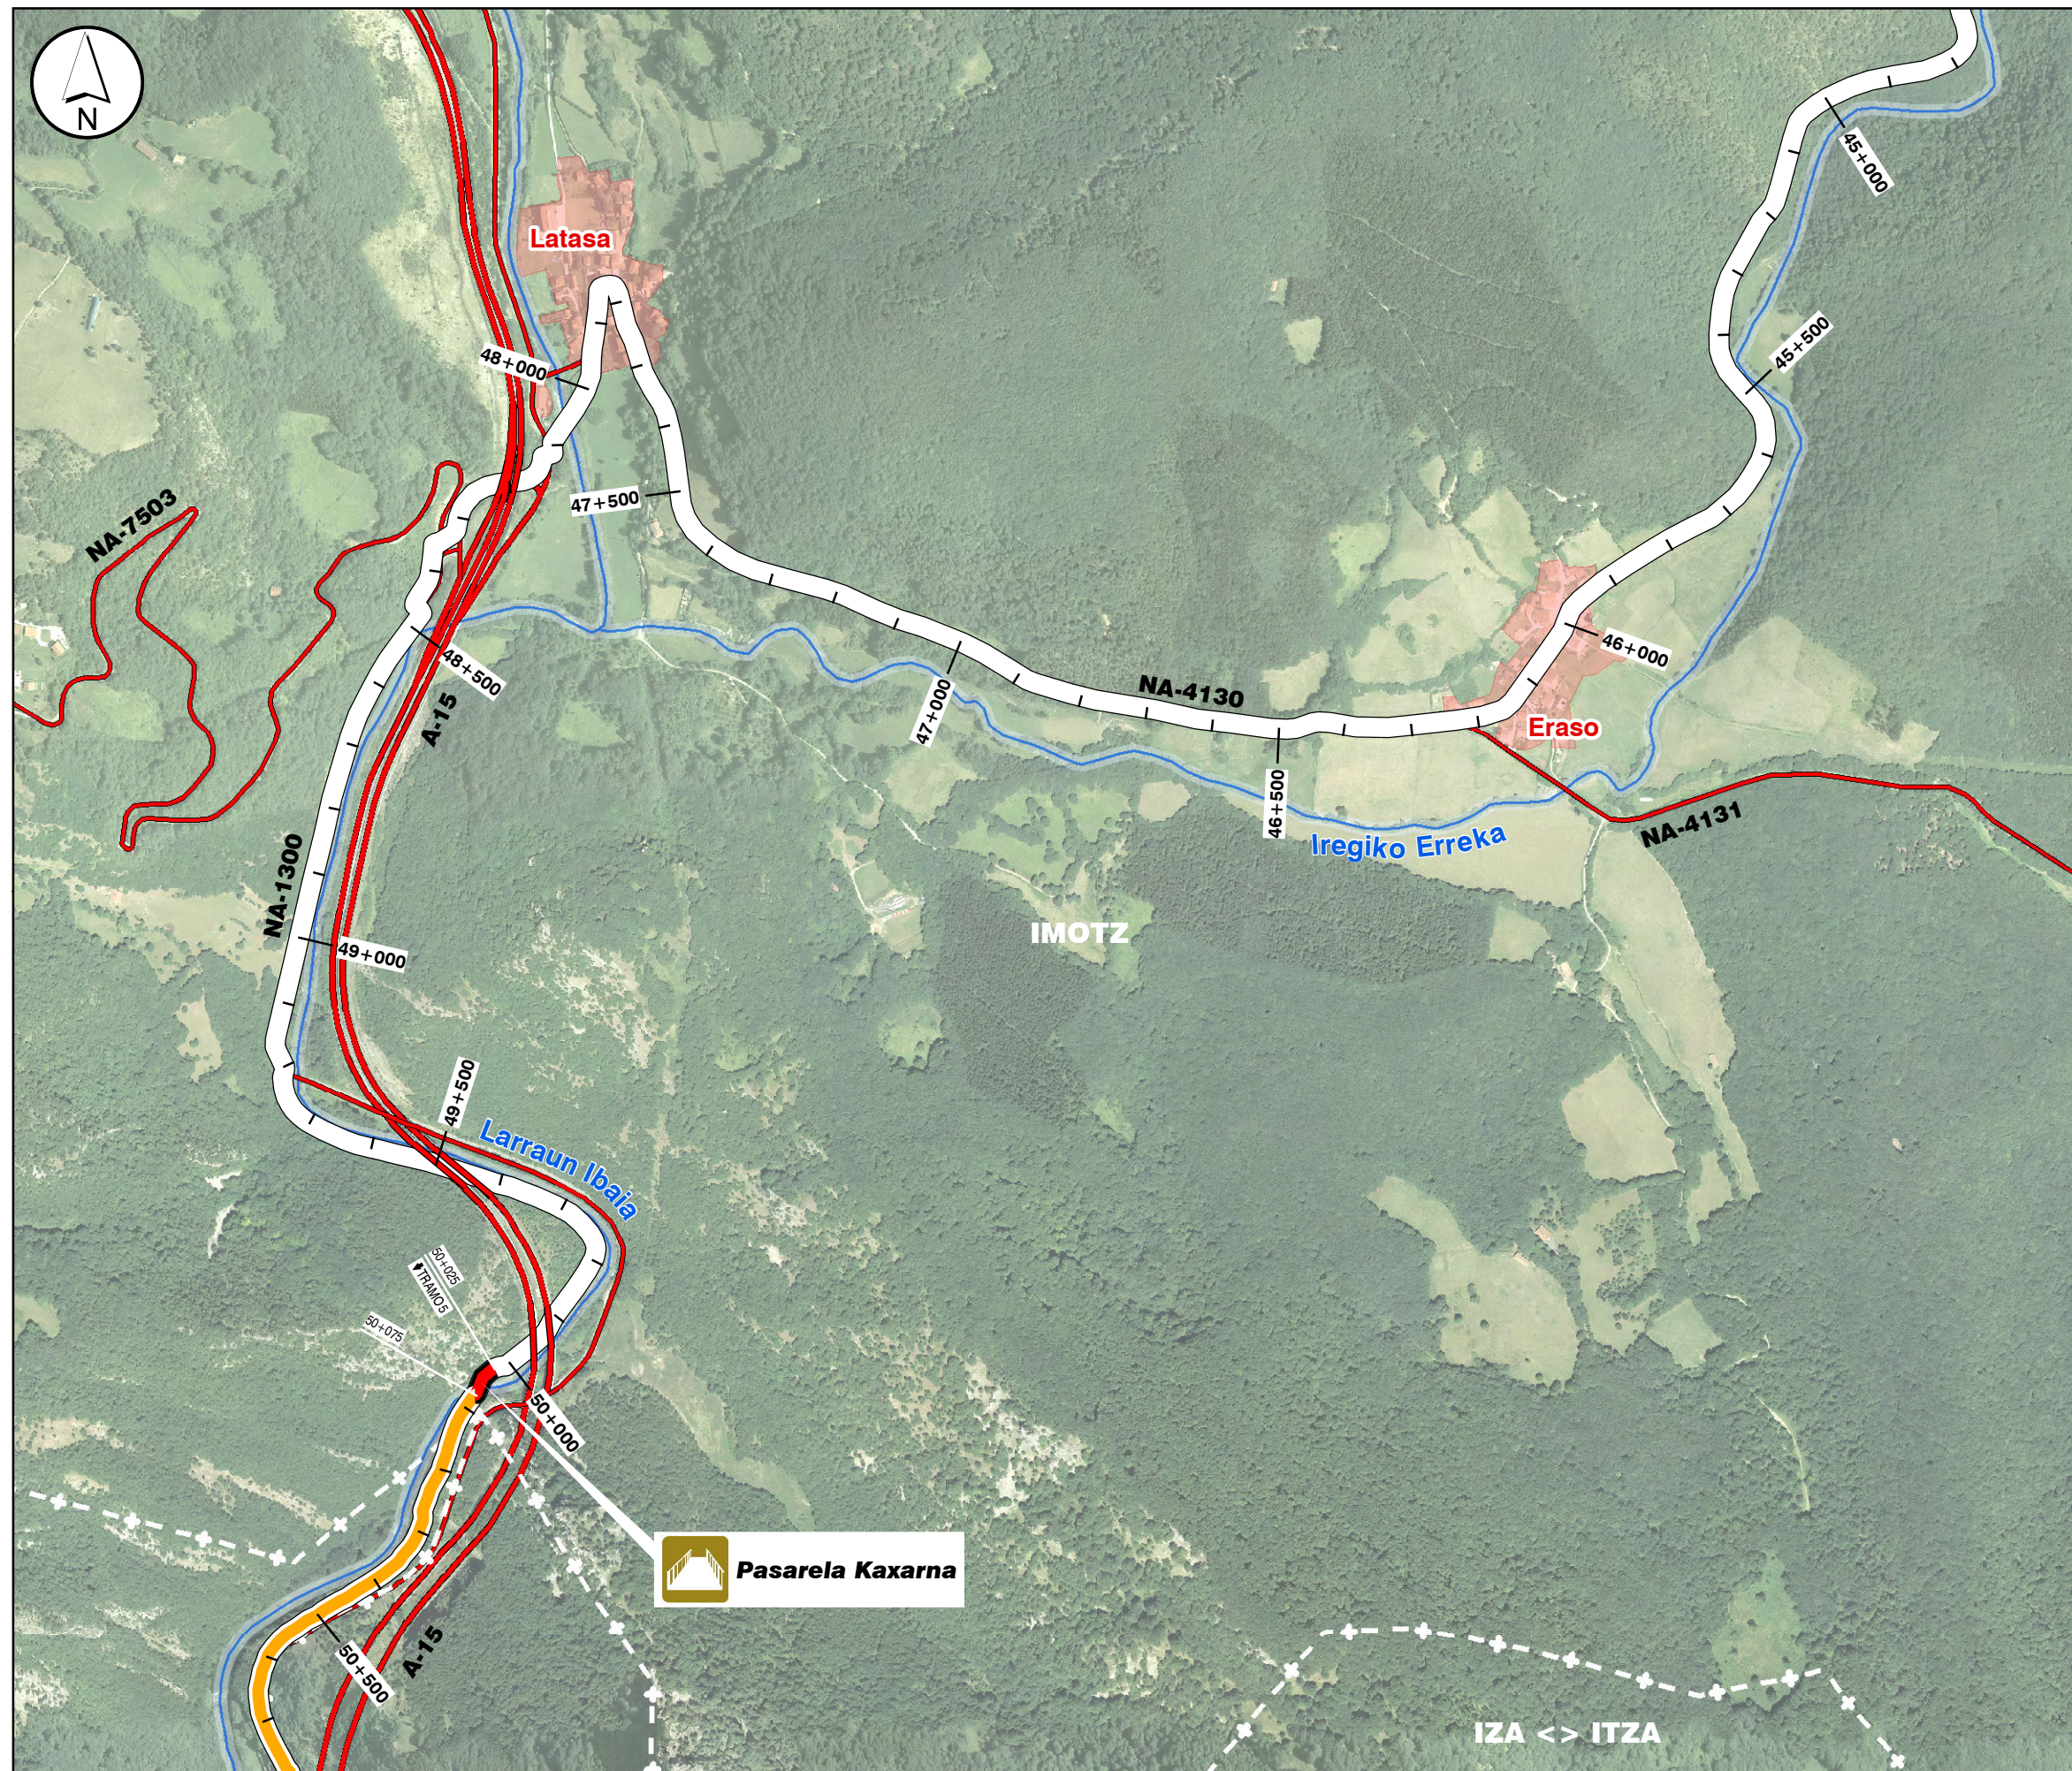

ACTUACIONES

Pasarela

Área de descanso

Apartadero

Iluminación túnel

Barandilla

Pasarela

Barandilla

Iluminación túnel

Eurovelo 1 (Ederbidea)

SECCIONES

H: Hormigón (0,14-0,16 m)

Z1 : Zahorra (0,15 m)

Z2 : Zahorra (0,20 m)

Z3 : Zahorra (0,20 m)
sin cunetas

S: Sendero (0,15 m zahorra)

