





SECCION LONGITUDINAL POR EL PARQUE

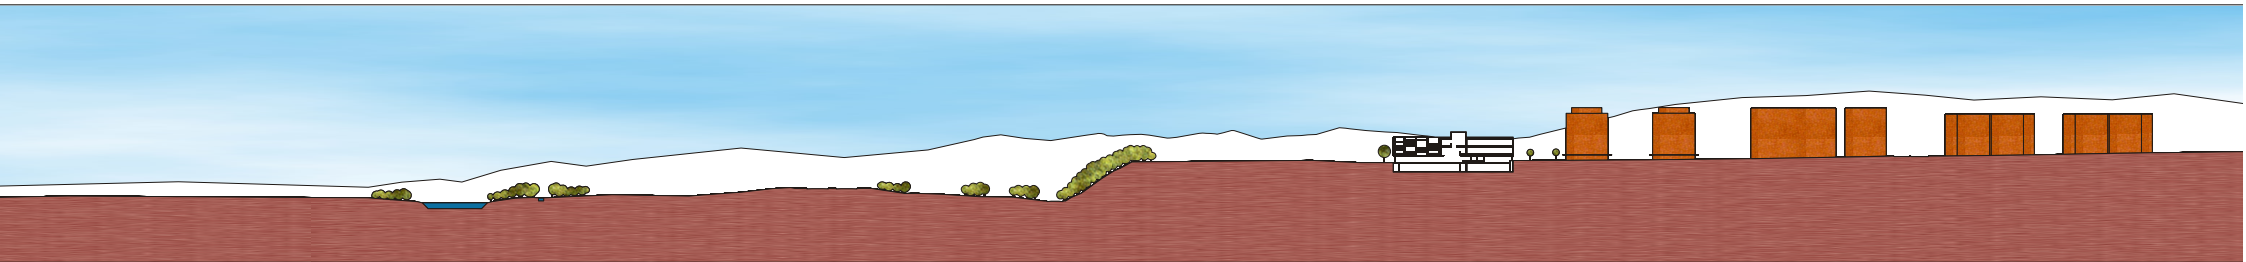

SECCION TRANSVERSAL POR EL PATIO

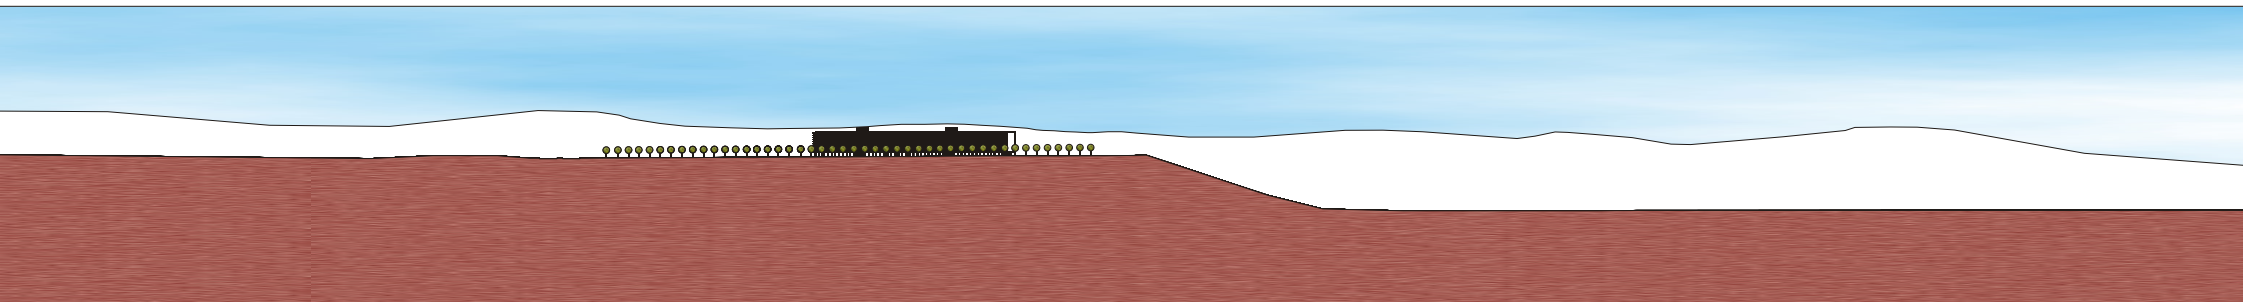

SECCION LONGITUDINAL POR EL PASAJE EXISTENTE

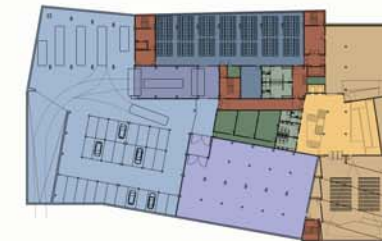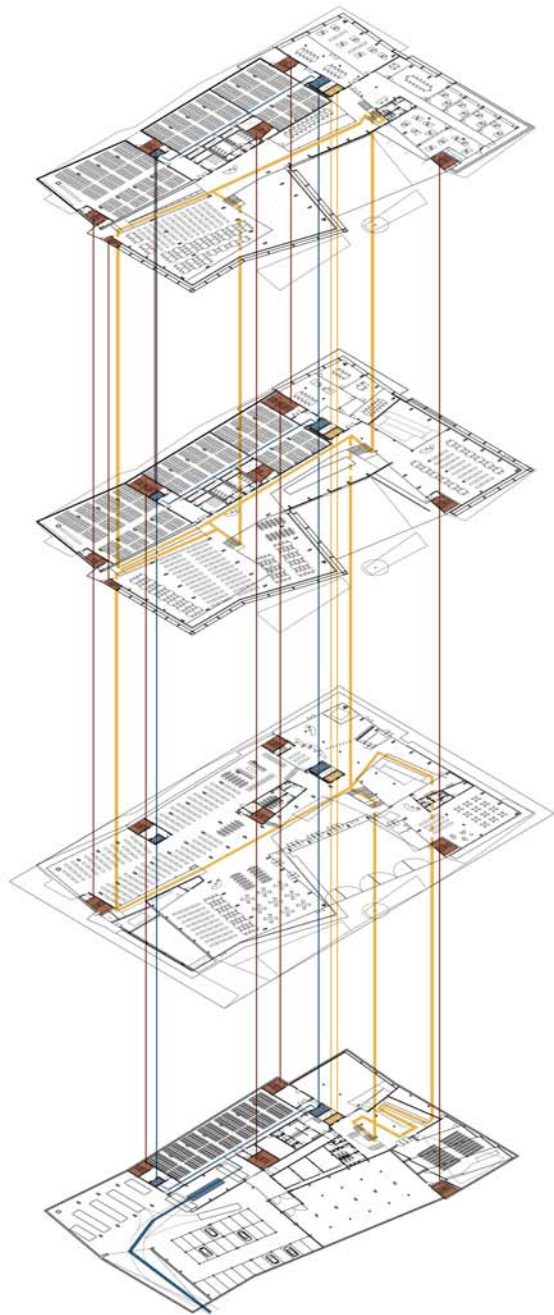


CIRCULACION


- PUBLICA
- RESTRINGIDA
- LIBROS/PELICULAS

USOS

- NUCLEOS DE COMUNICACION VERTICAL PUBLICA, VESTIBULOS
- DEPOSITO DE FONDOS
- FONDOS DE REFERENCIA
- SALA DE INVESTIGADORES
- AREA DE TRABAJO INTERNO
- SANITARIOS VESTUARIOS
- NUCLEOS DE COMUNICACION VERTICAL RESTRINGIDA
- FILMOTECA
- ACCESO CONTROL DE PRESTAMO
- PRESTAMO CDU AUDIOVISUALES
- HEMEROTECA
- BIBLIOTECA INFANTIL
- ZONA CAFETERIA
- APARCAMIENTO
- MUELLE DE CARGA
- ALMACEN
- SALA DE EXPOSICIONES
- INSTALACIONES

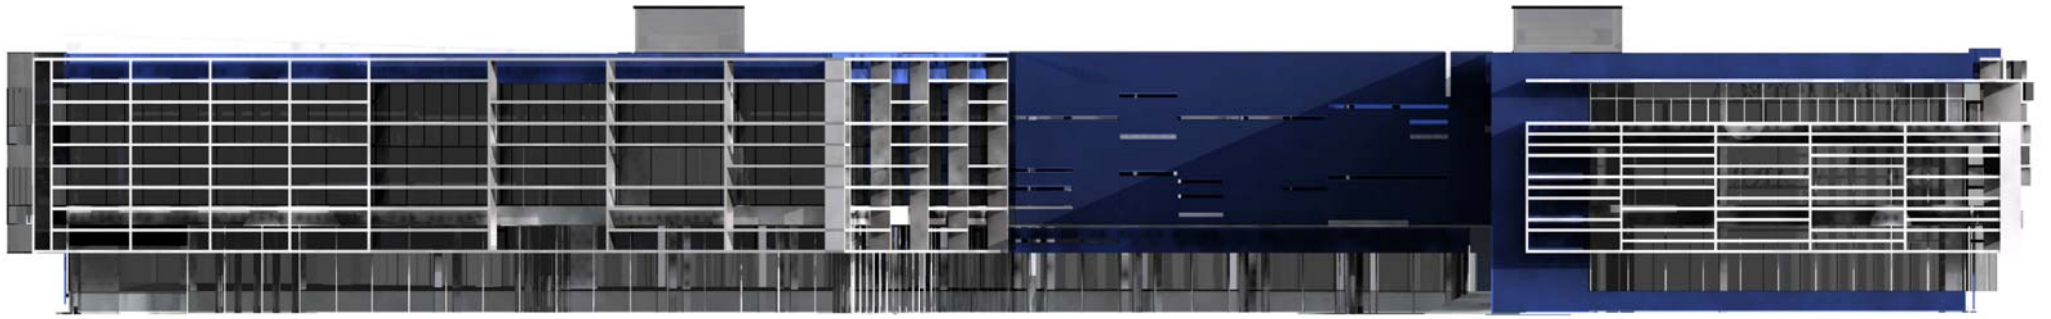

ALZADO SUROESTE

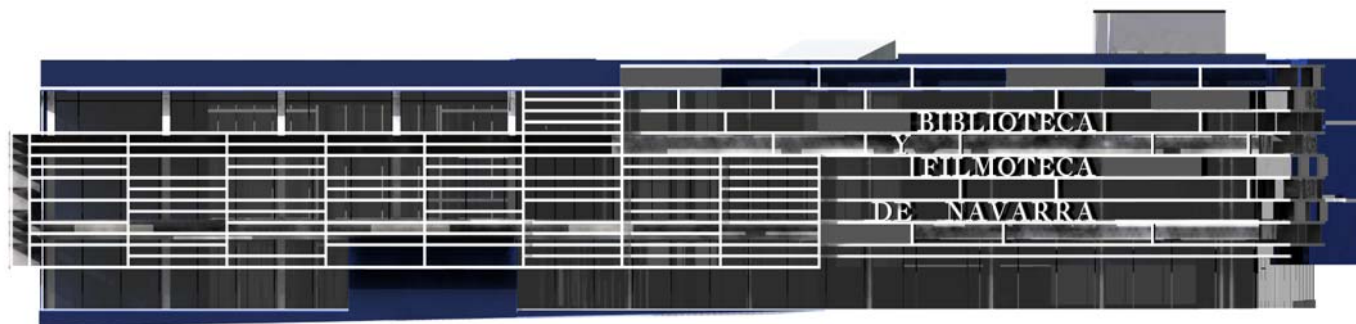

ALZADO SURESTE



Gobierno de Navarra  
 Departamento de Cultura y Turismo  
 Institución Príncipe de Viana

proyecto básico

**BIBLIOTECA Y FILMOTECA DE NAVARRA**


AL1.2

ALZADOS  
 MODELADO


E 1:100

manuel fernandez.sola . arq

octubre 2005

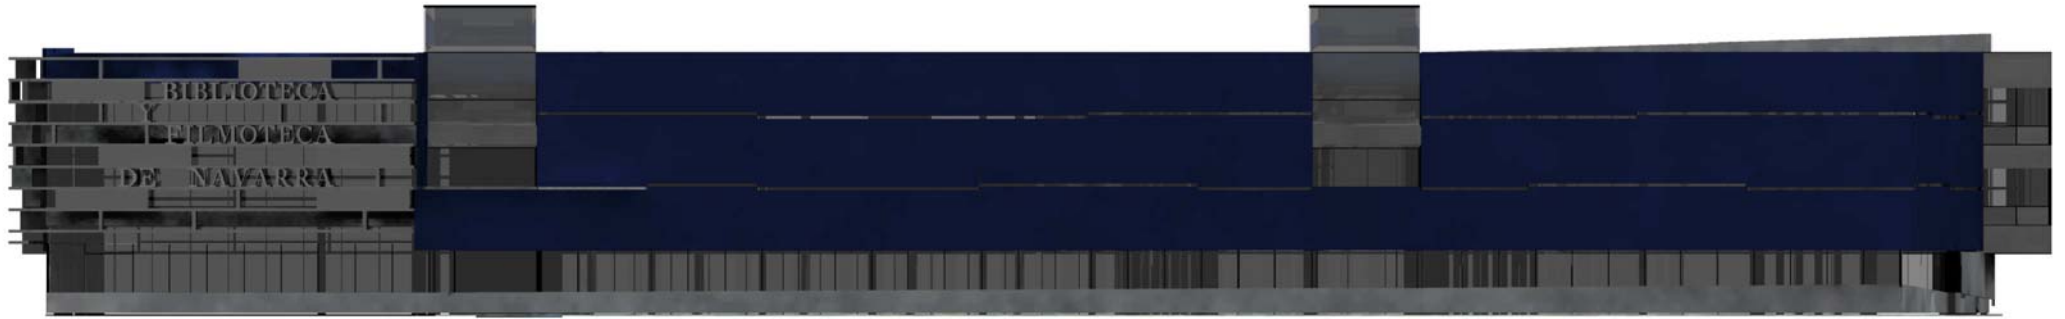


ALZADO SURESTE

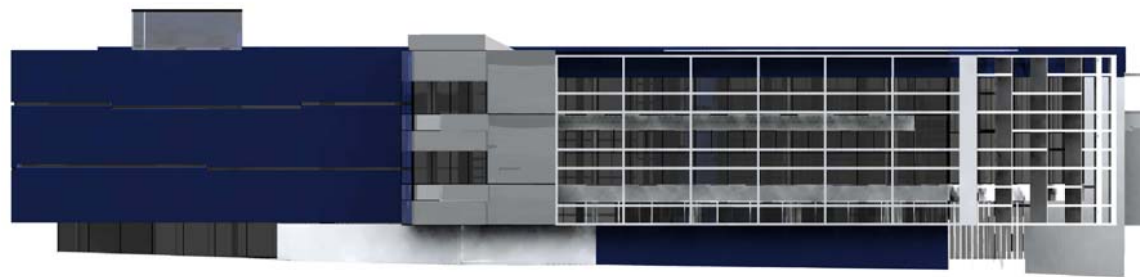


ALZADO NOROESTE





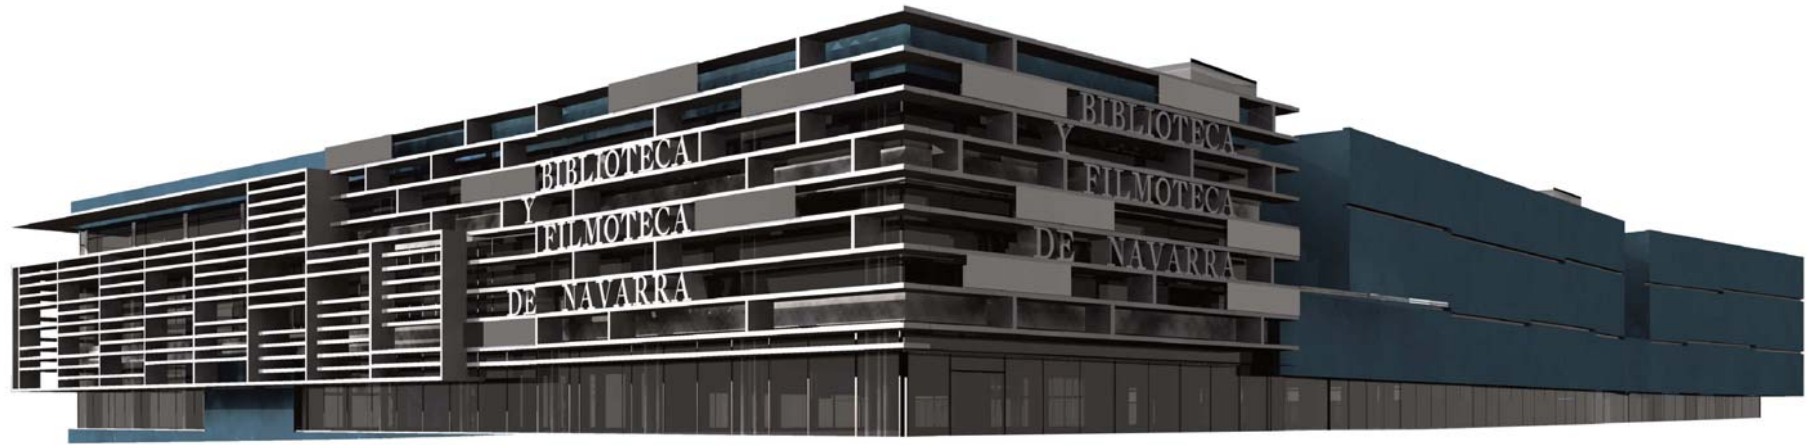

ESQUINA ESTE

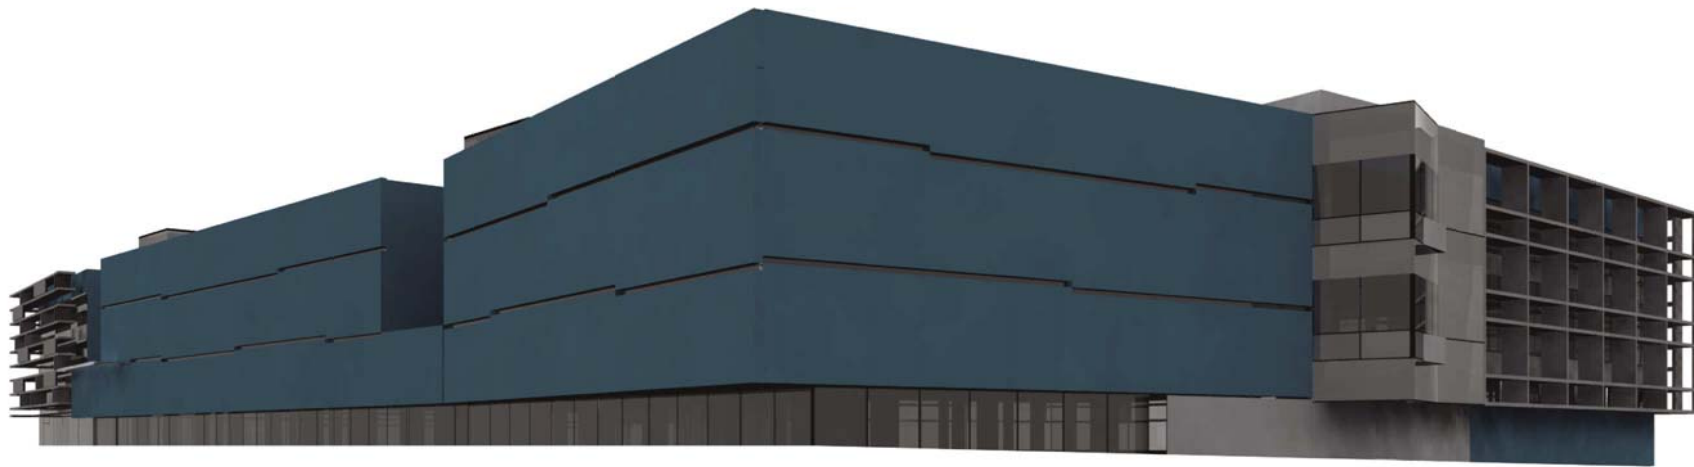

ESQUINA NORTE



Gobierno de Navarra  
 Departamento de Cultura y Turismo  
 Institución Príncipe de Viana

proyecto básico  
**BIBLIOTECA Y FILMOTECA DE NAVARRA**

**AL3.1**

ALZADOS  
 MODELADO

E 1:100



ESQUINA SUR



ESQUINA OESTE




**Gobierno de Navarra**  
 Departamento de Cultura y Turismo  
 Institución Príncipe de Viana

proyecto básico

**BIBLIOTECA Y FILMOTECA DE NAVARRA**

**AL3.2**

ALZADOS  
MODELADO

E 1:100

manuel fernandez saba . arquitectos

octubre 2005

