

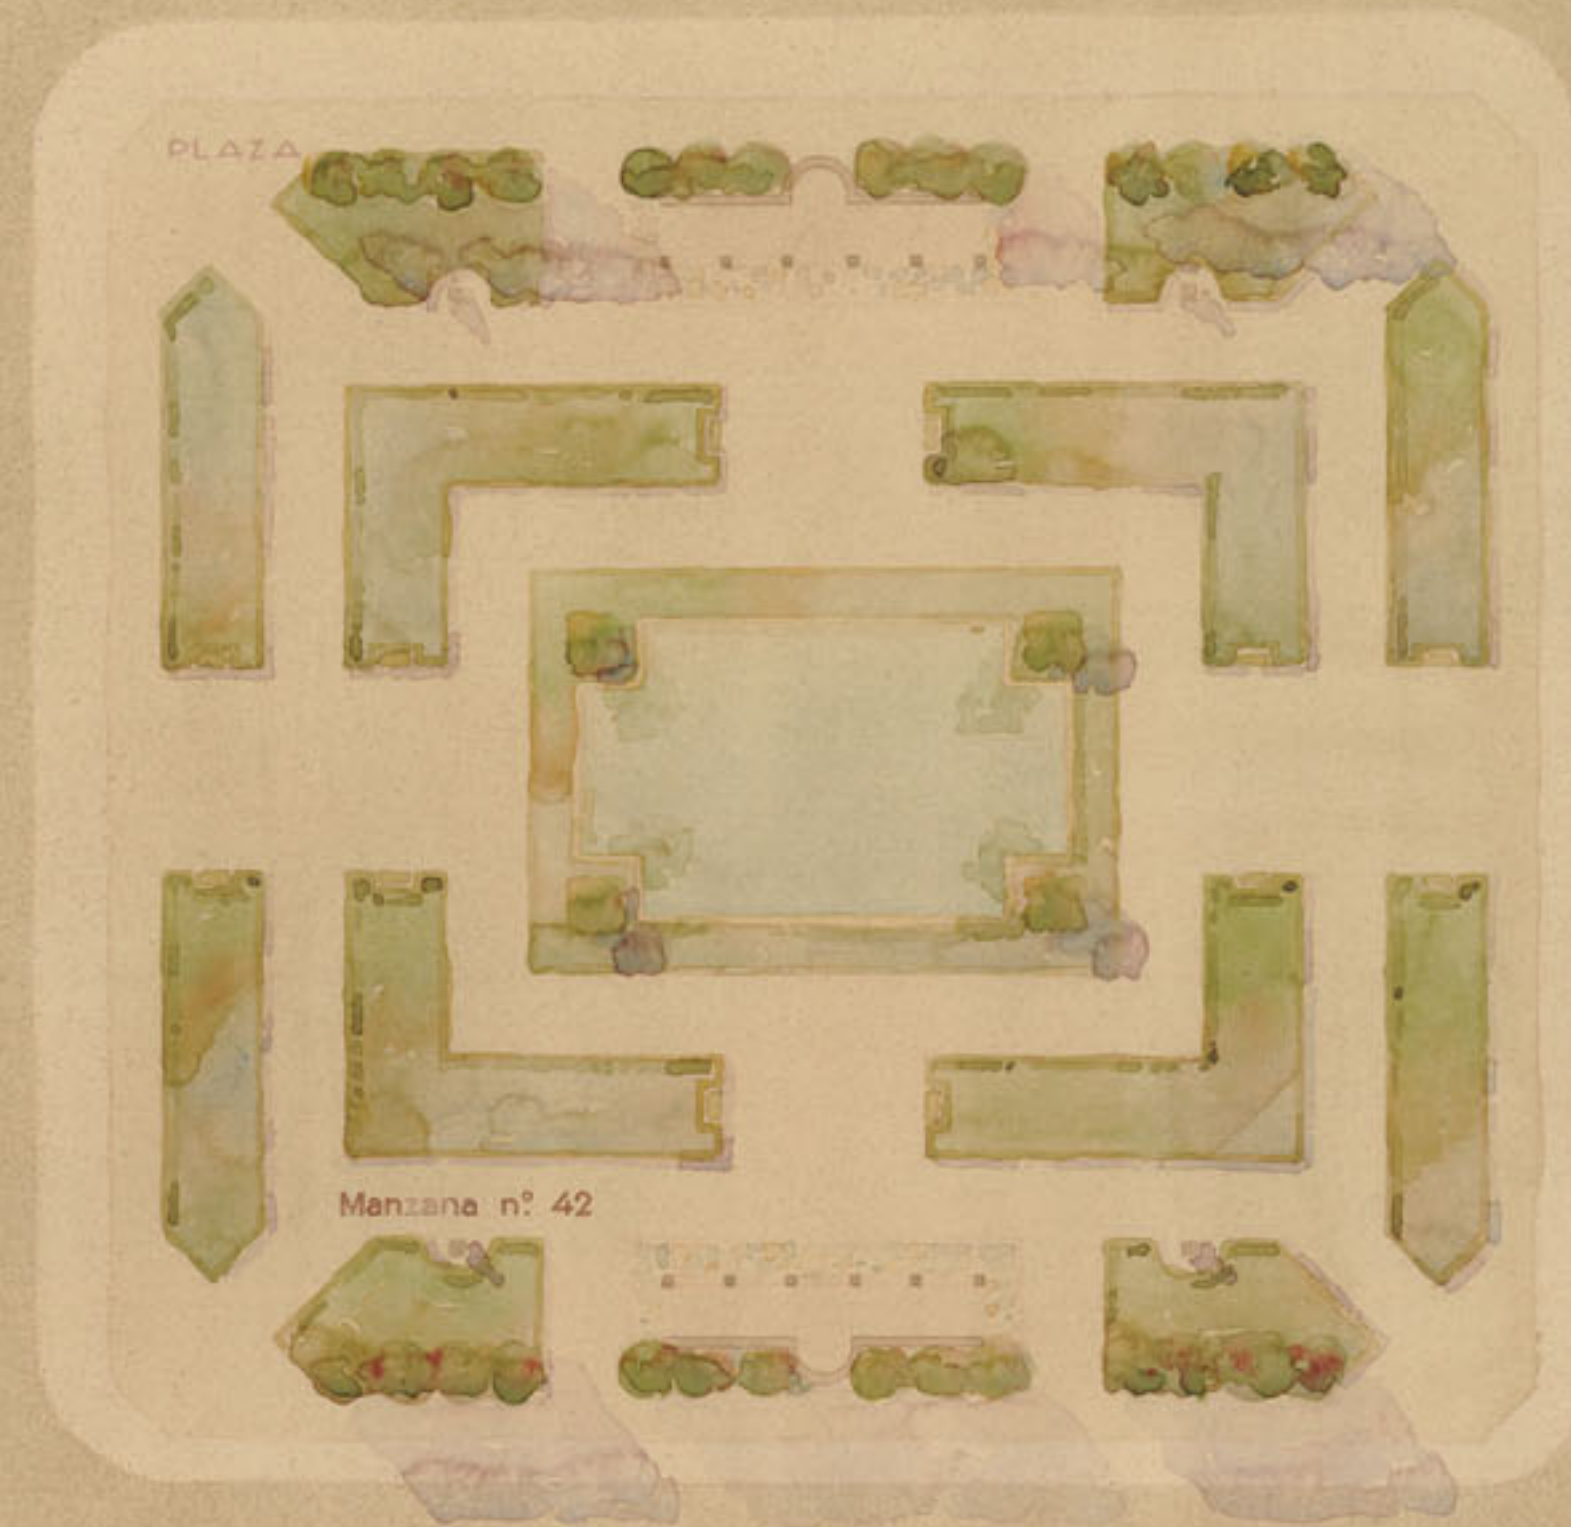


ANTE-PROYECTO DE EDIFICIO PARA INSTITUTO DE SEGUNDA ENSEÑANZA



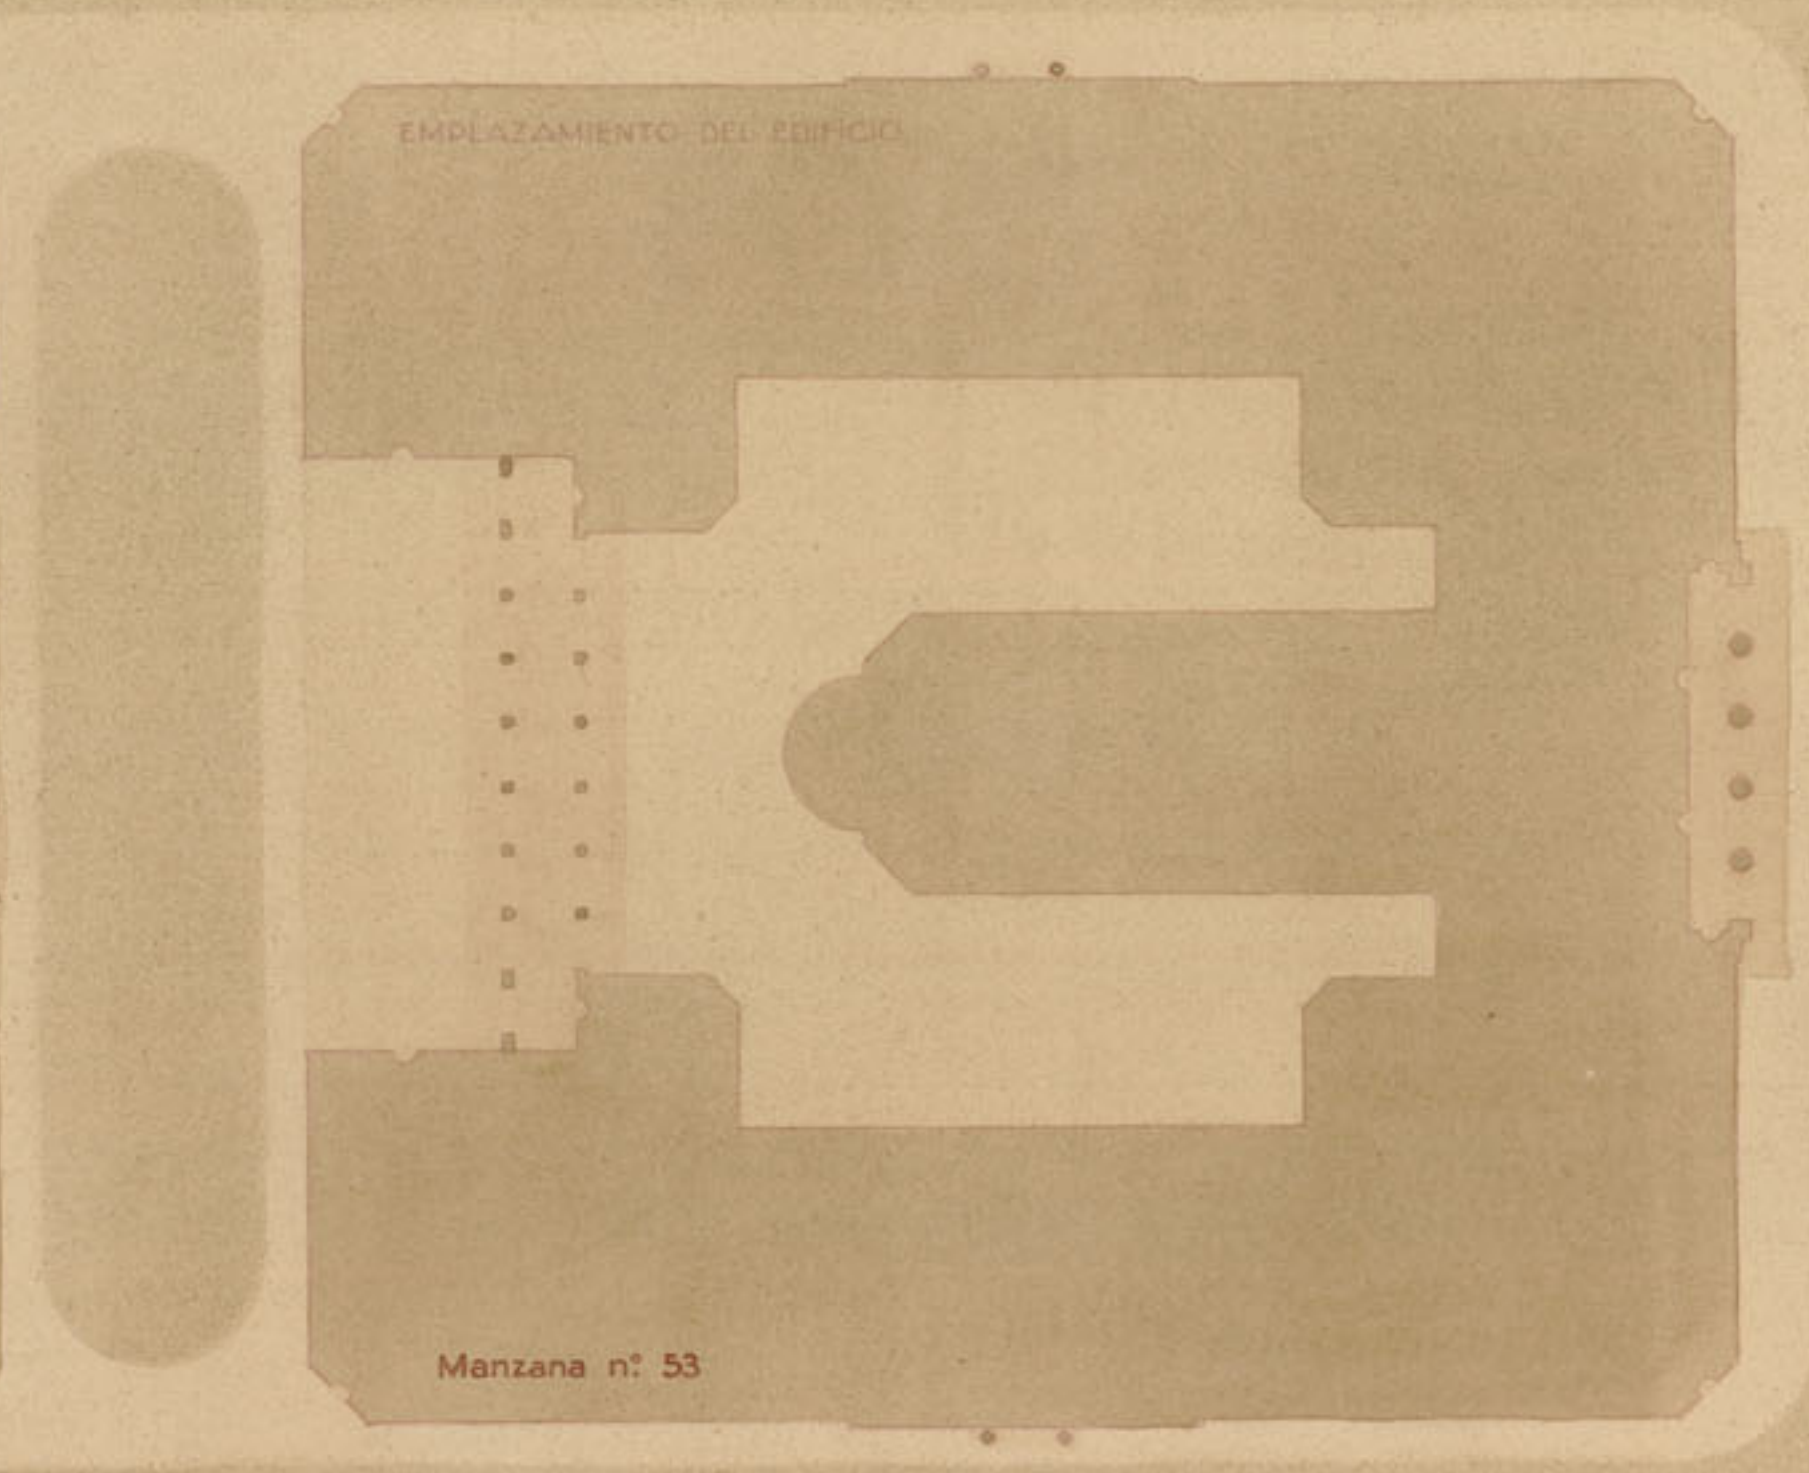


PLANTA DE EMPLAZAMIENTO GENERAL • VARIANTE PROPUESTA

LEMA : Labor

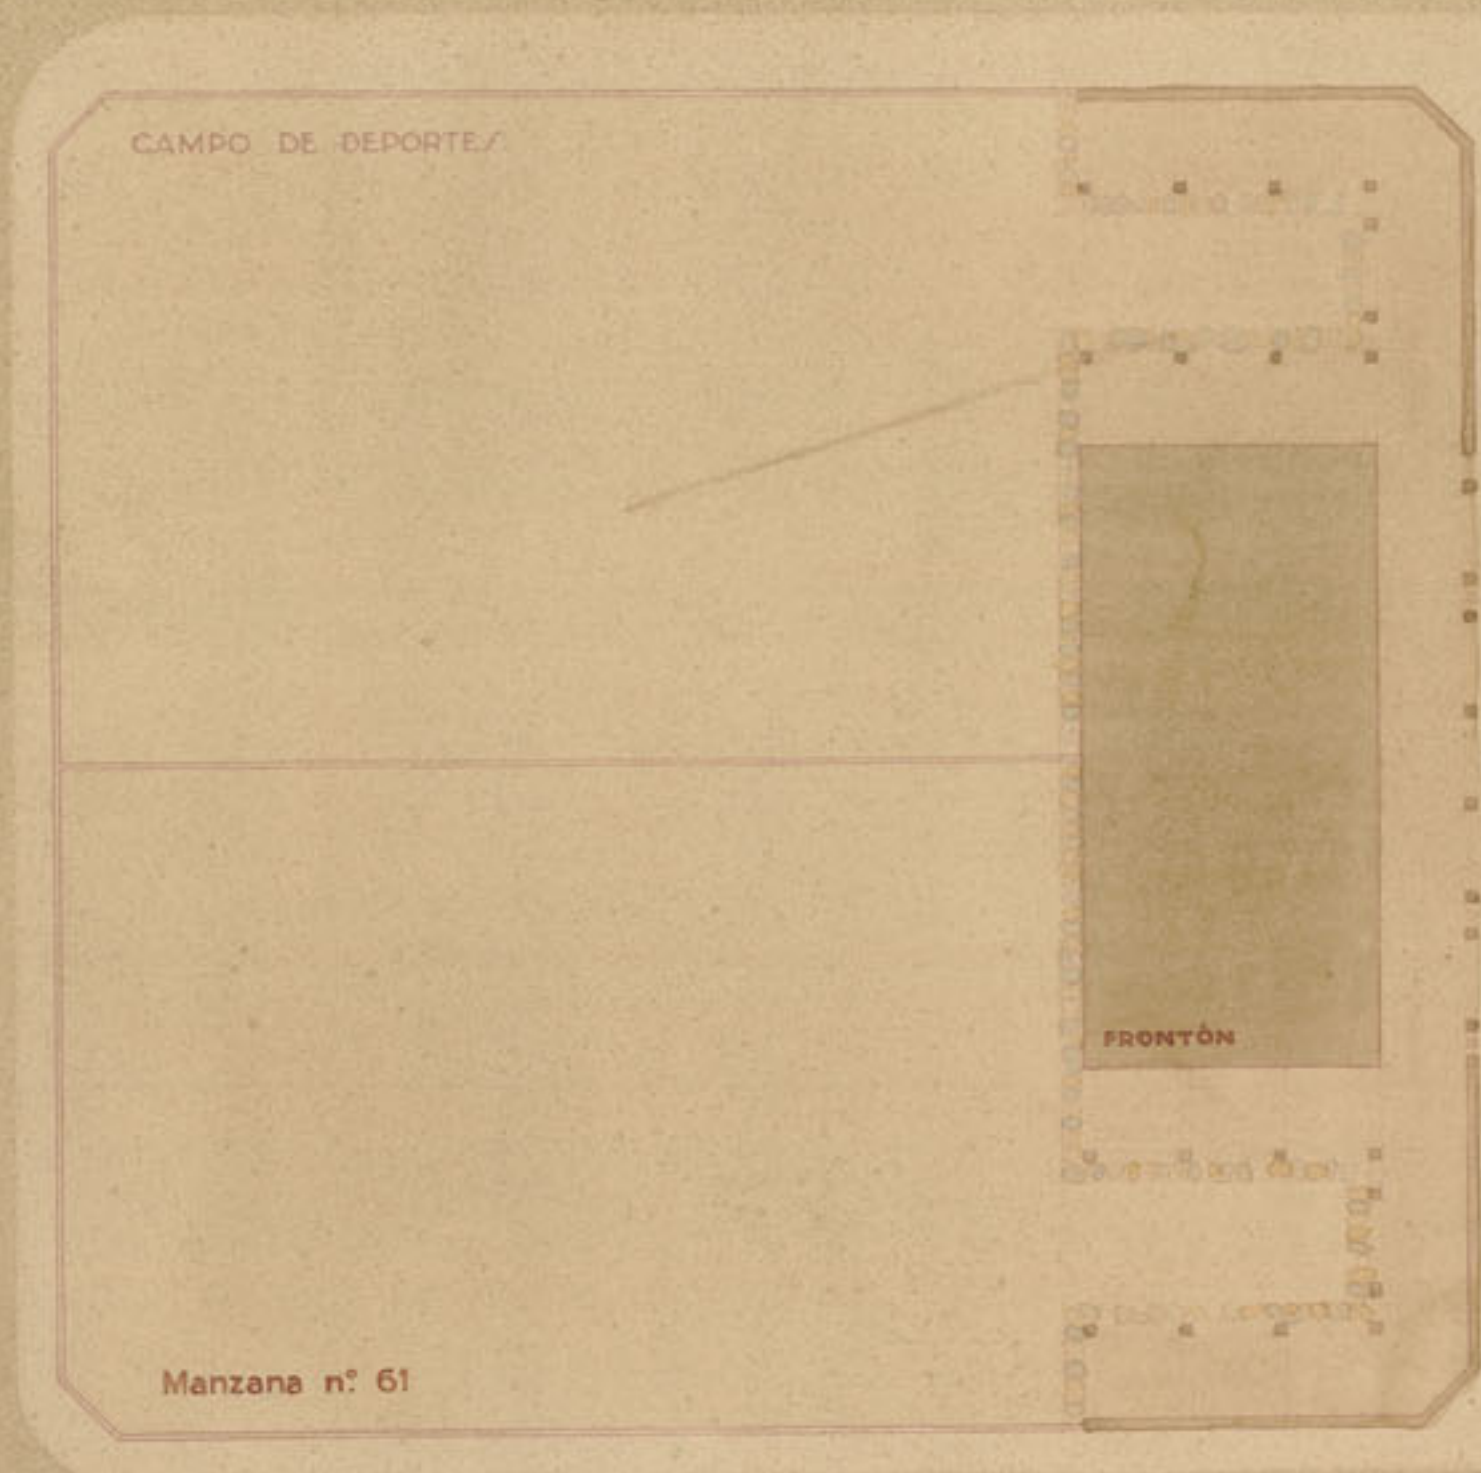


ANTE · PROYECTO DE EDIFICIO PARA INSTITUTO DE SEGUNDA ENSEÑANZA

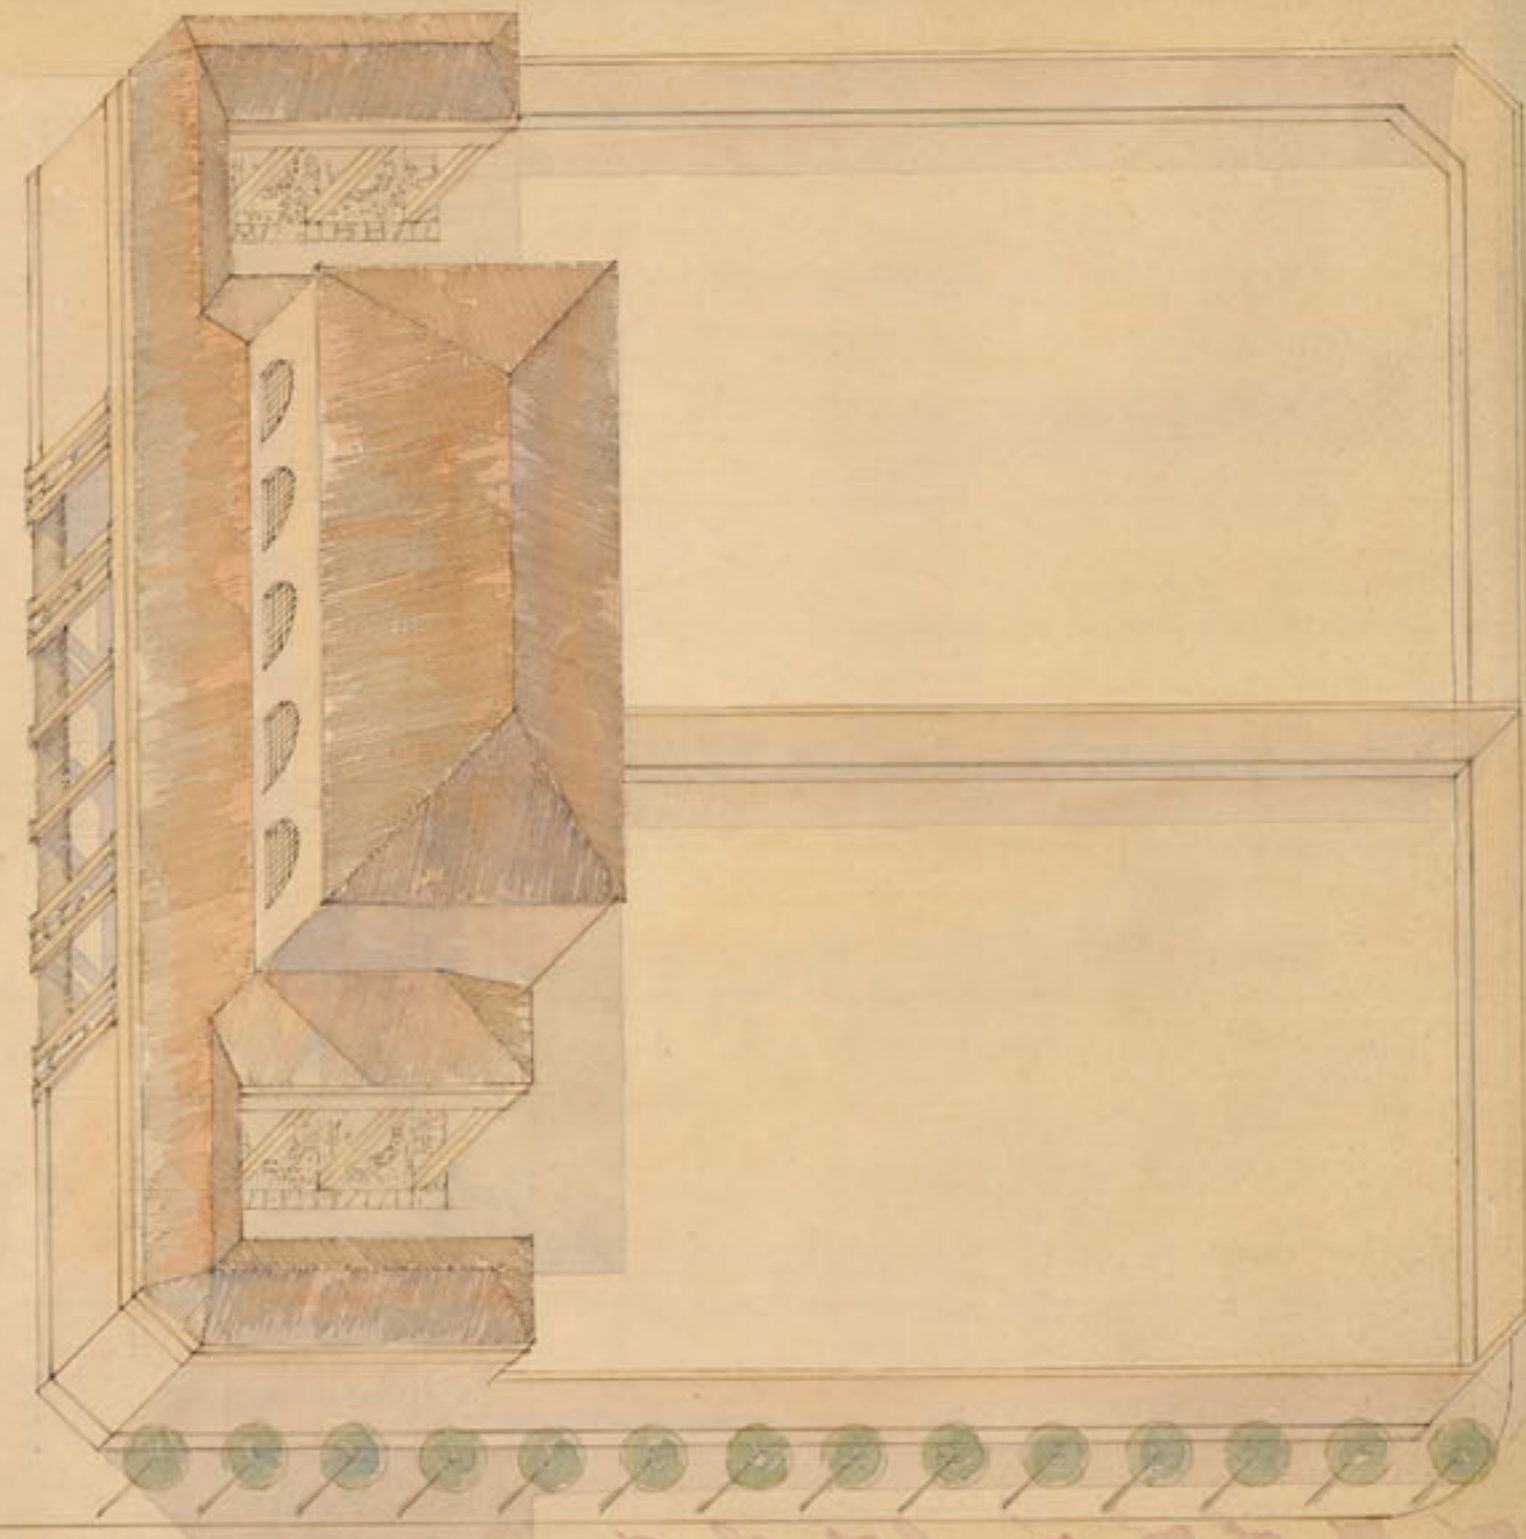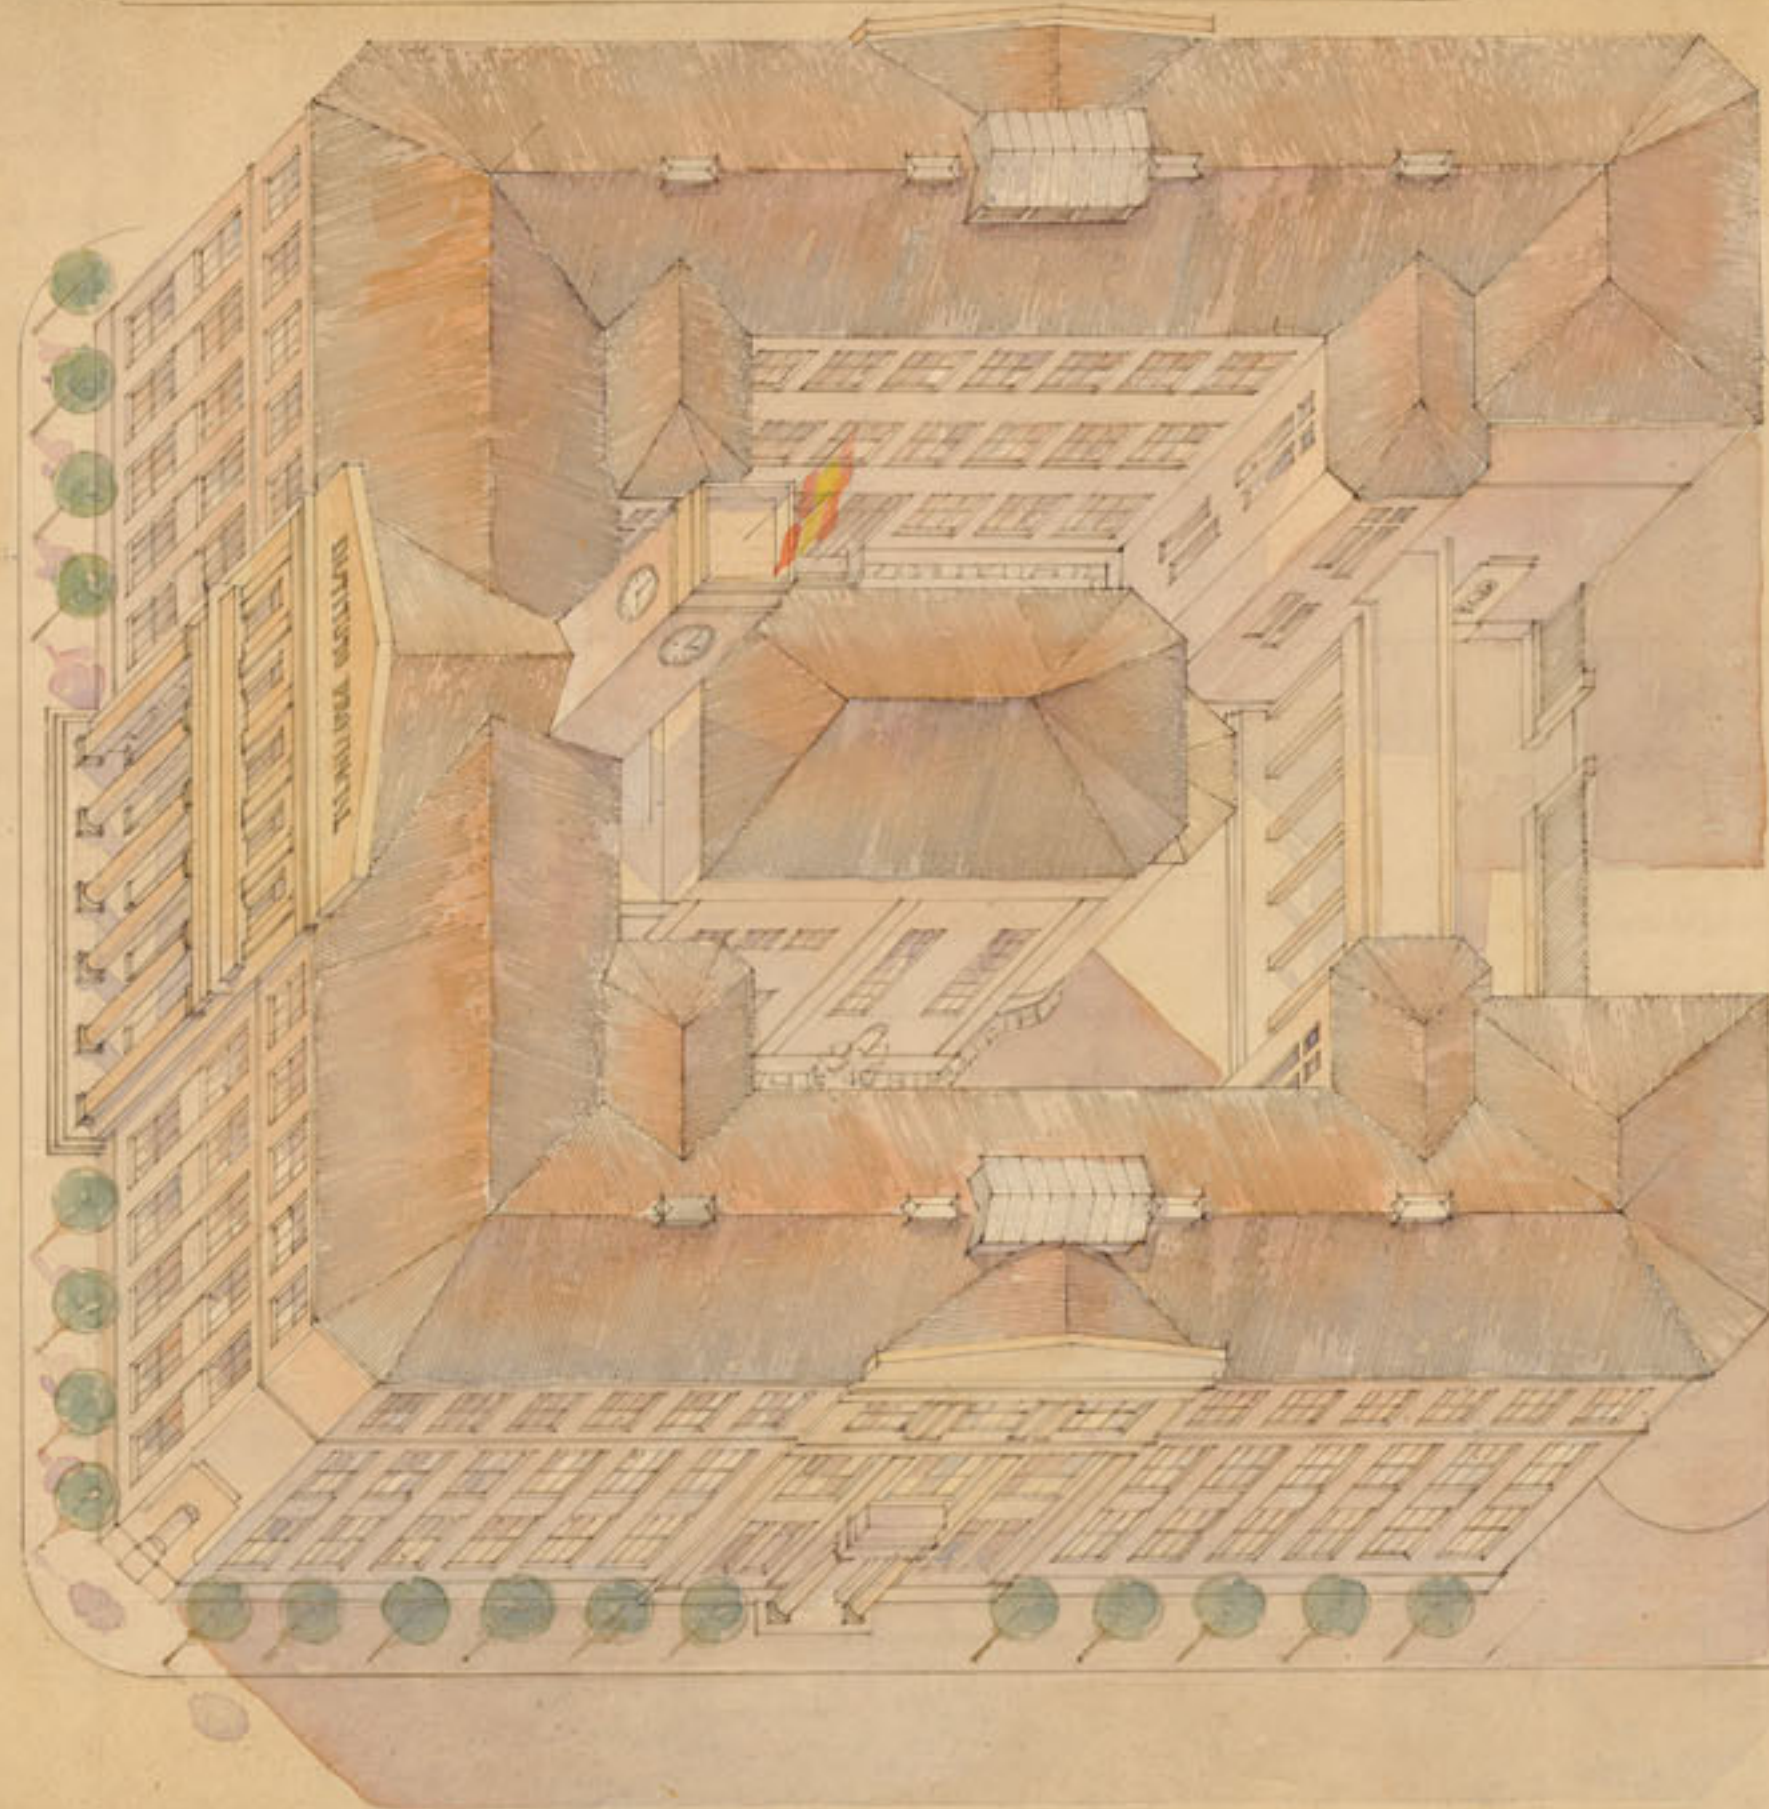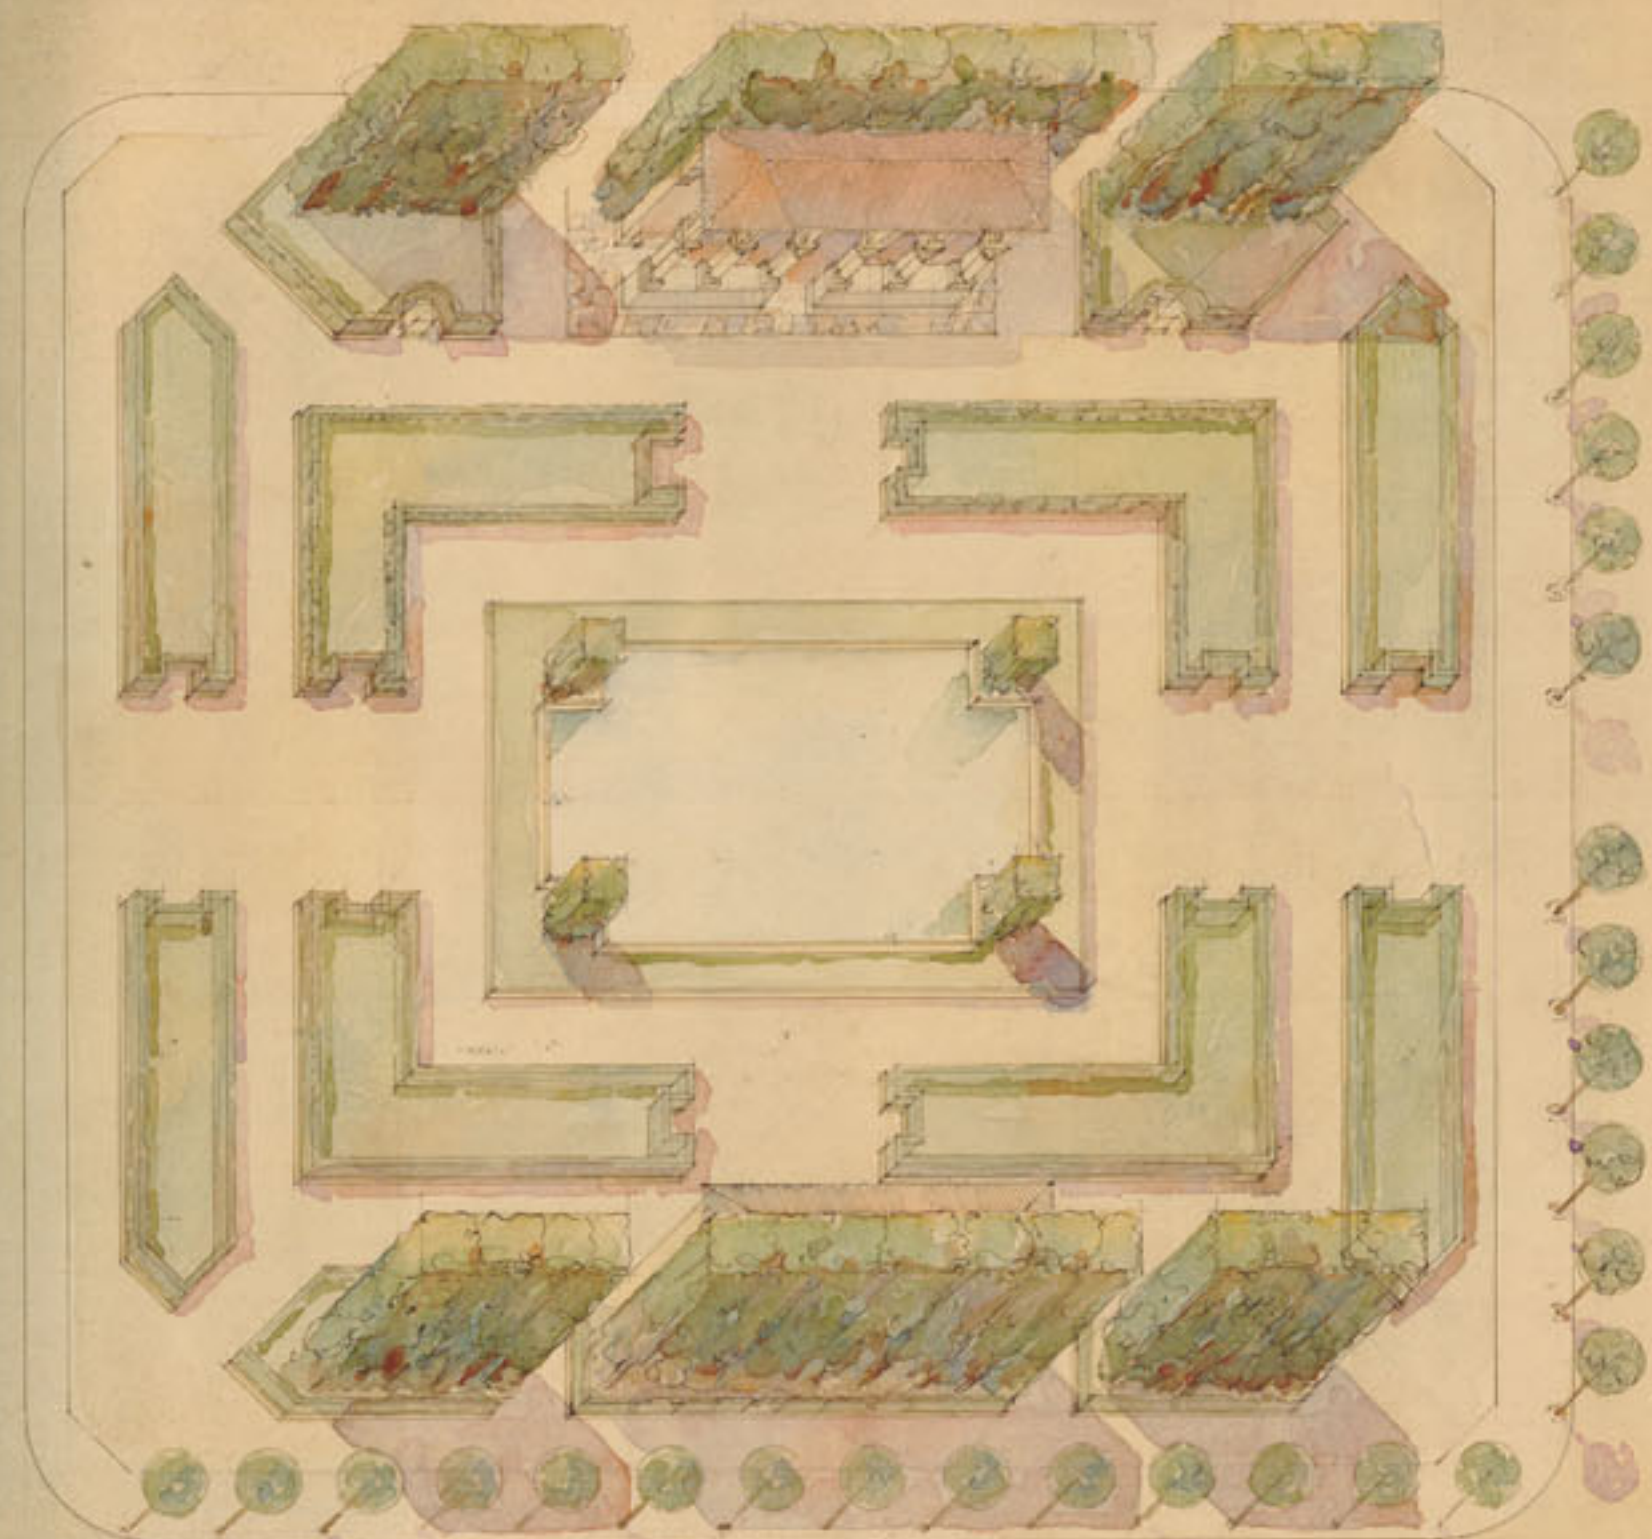

VISTA DE CONJUNTO Y VARIANTE PROPUESTA

LEMA: **Lábor**



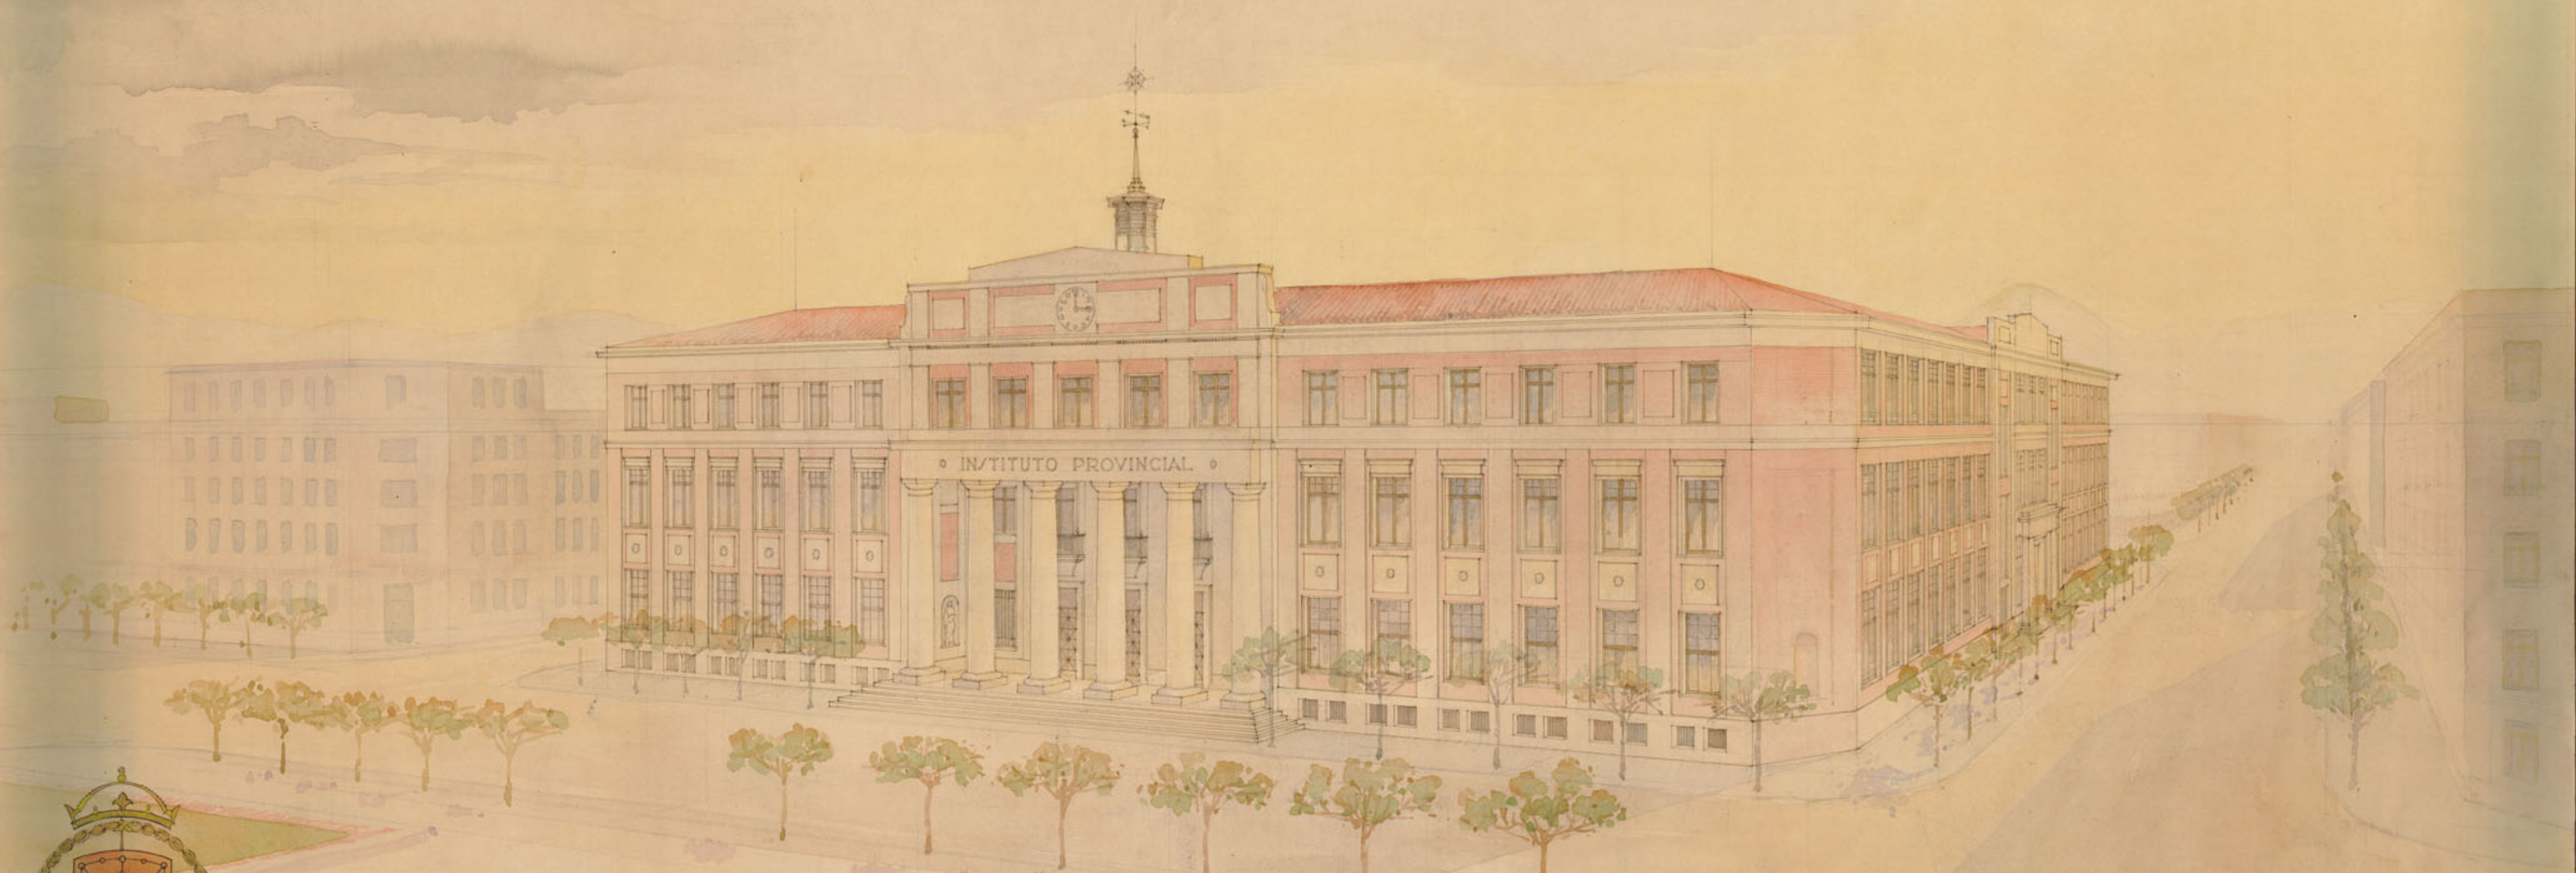

PROYECTO DE INSTITUTO PROVINCIAL  
VISTA DE CONJUNTO POR LA FACHADA PRINCIPAL



LEMA \* Labor





PROYECTO DE INSTITUTO PROVINCIAL  
VISTA DE CONJUNTO POR LA FACHADA POSTERIOR




LEMA : Labor






# PROYECTO DE INSTITUTO PROVINCIAL



## ESTUDIO GRAFICO DE SOLEAMIENTO DEL EDIFICIO ESTADO COMPARATIVO SUPUESTO EL EDIFICIO CON Y SIN FRONTON

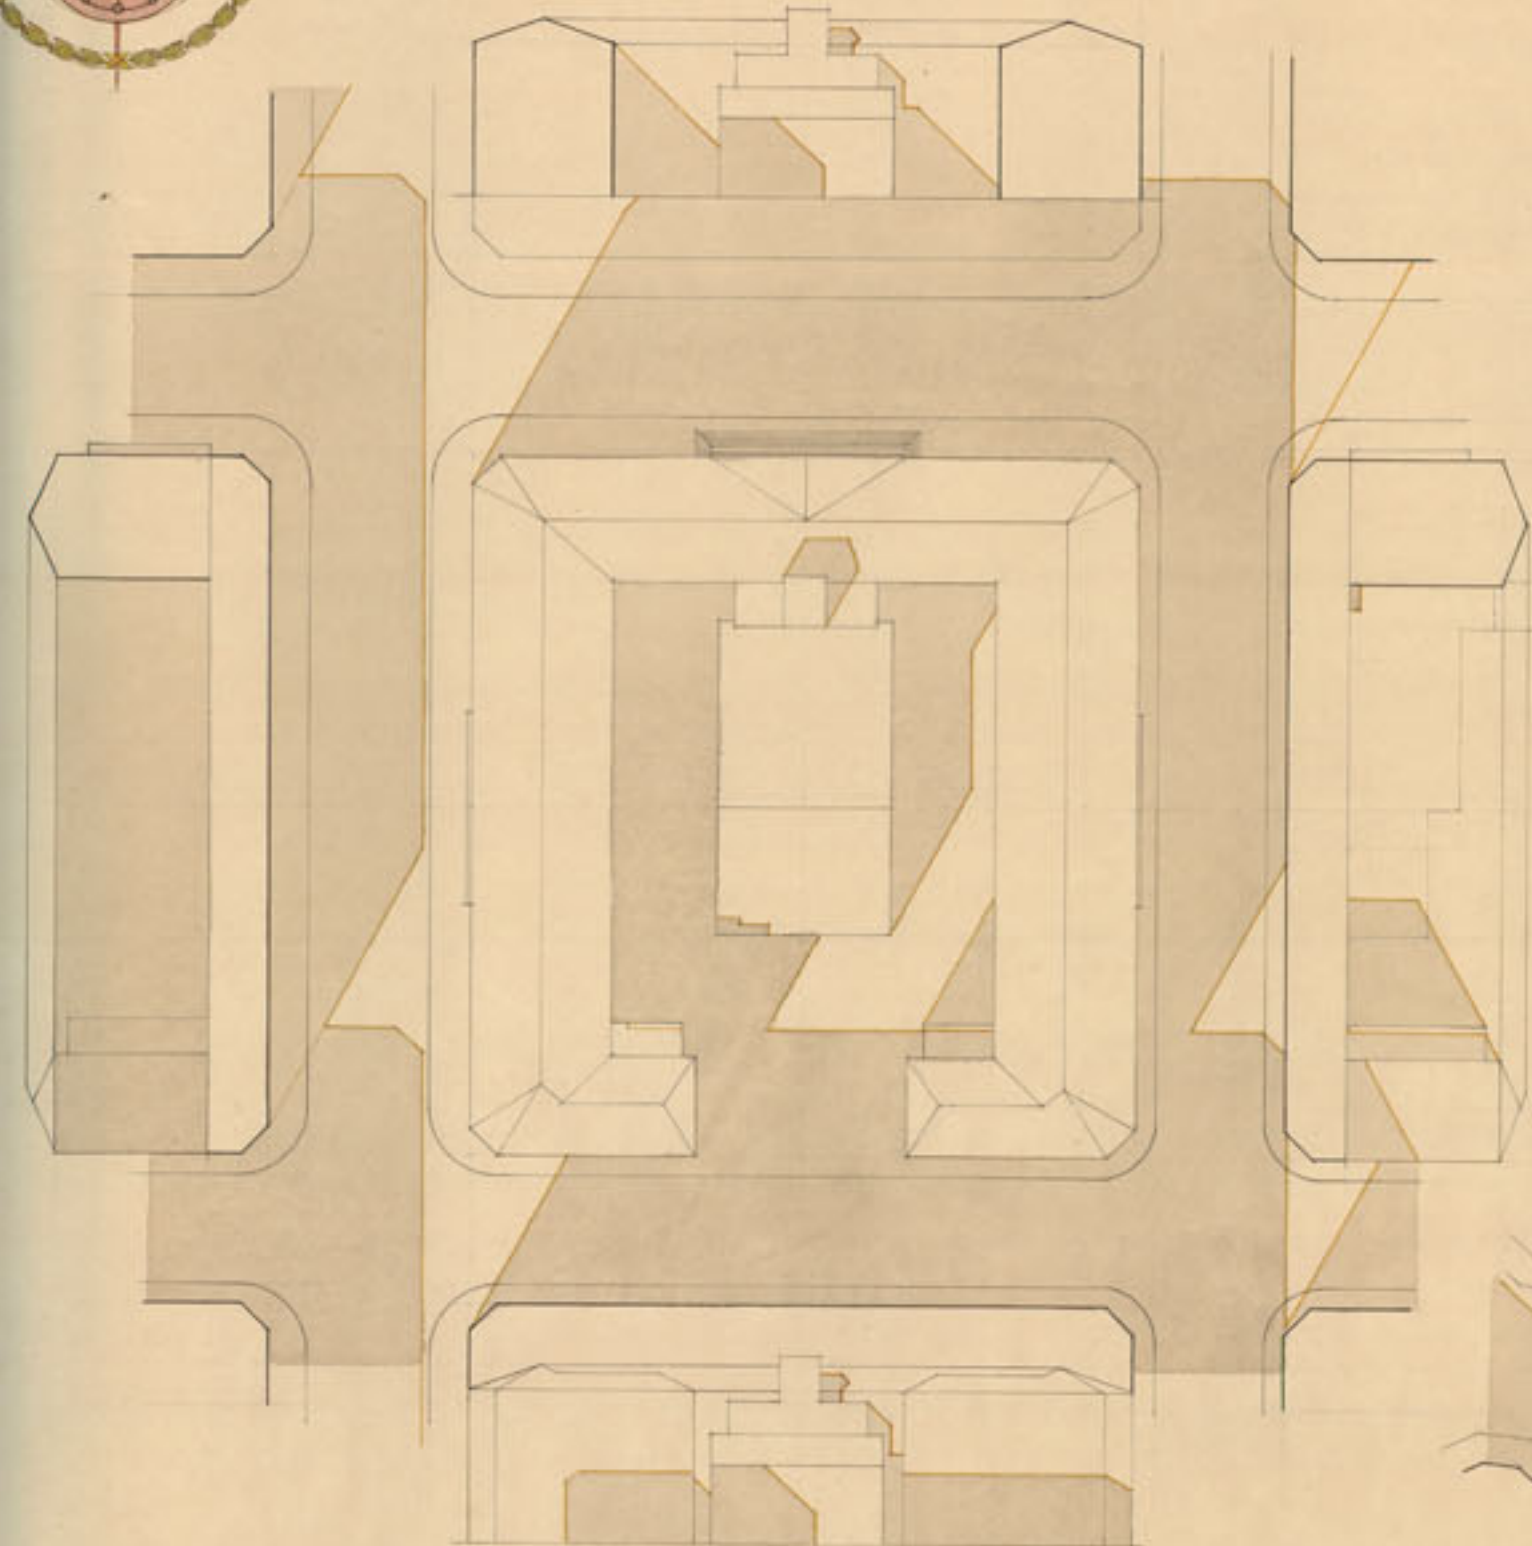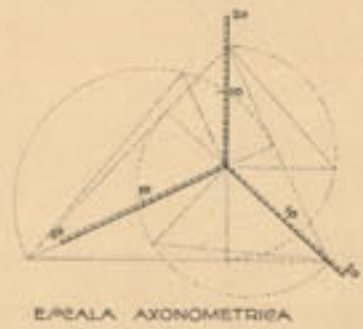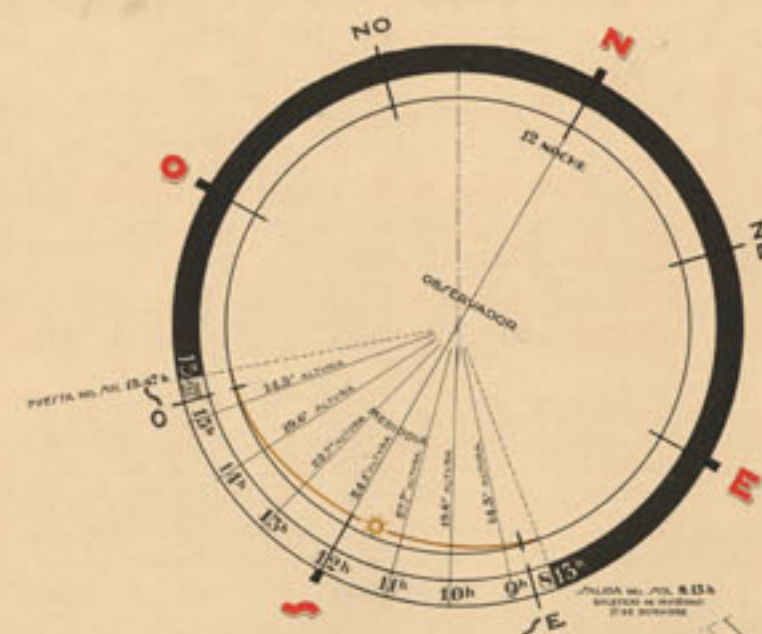

PROYECCION NORMAL  
ESCALA 1:400

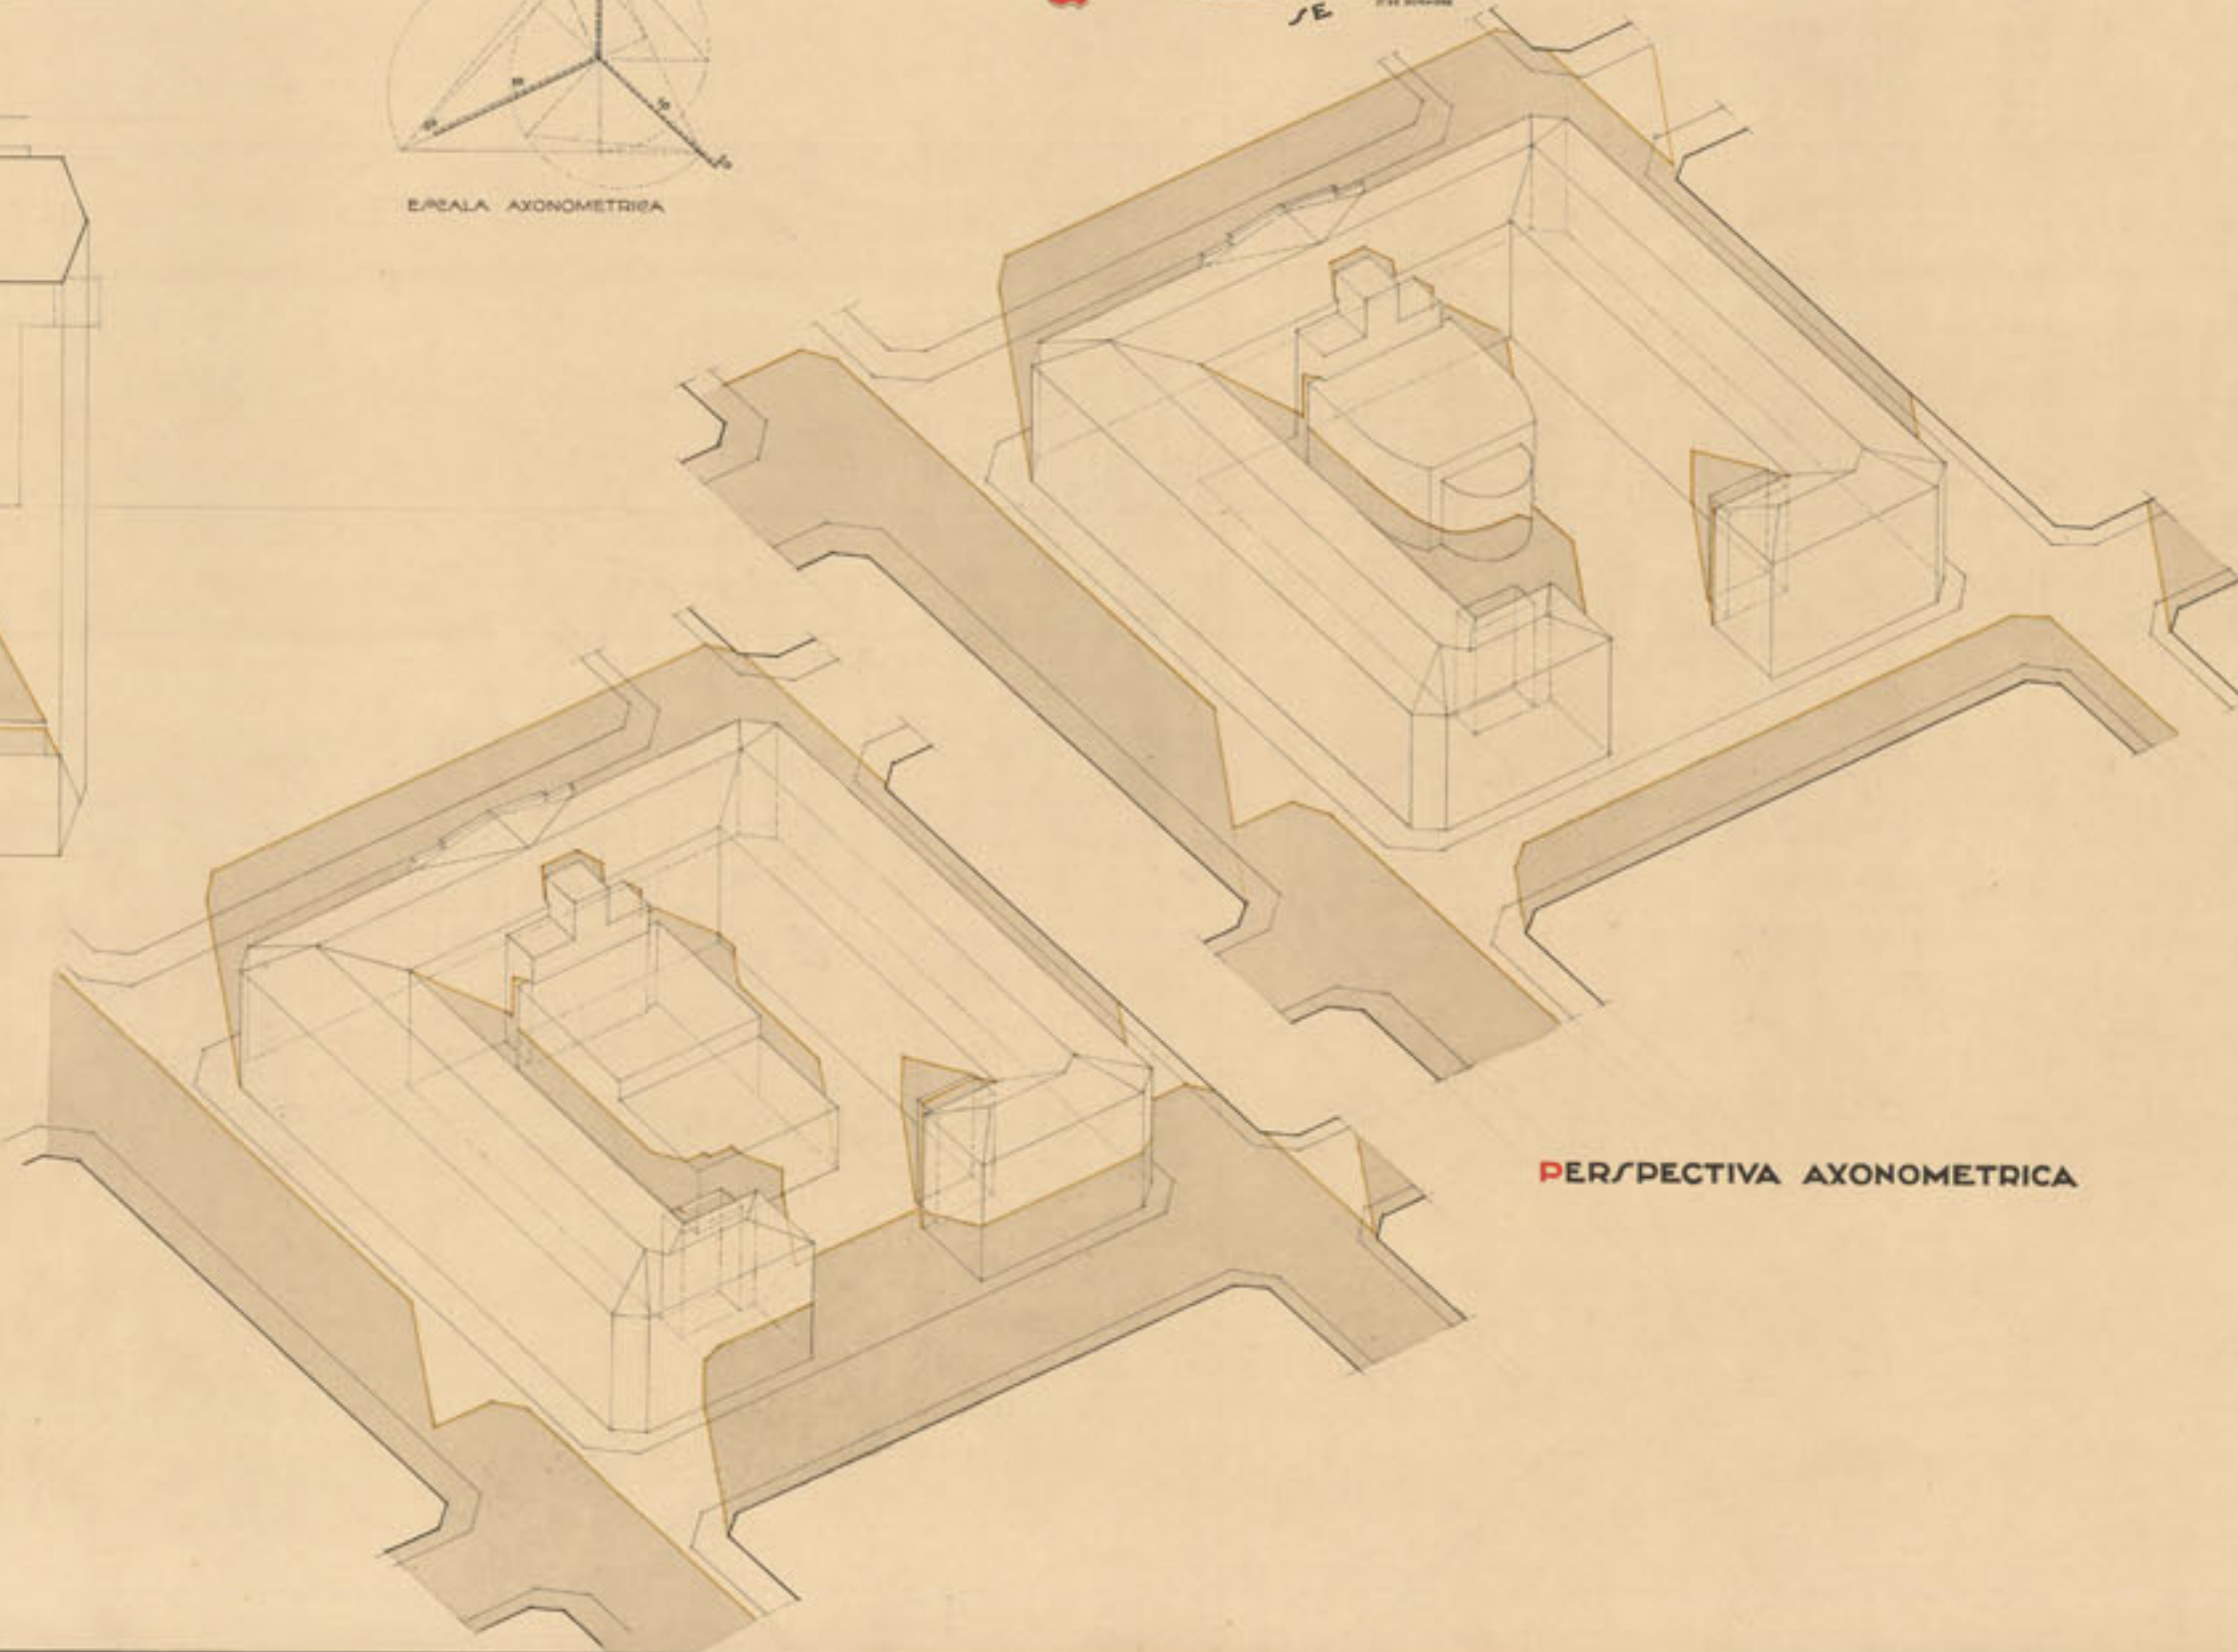


PER/PECTIVA AXONOMETRICA

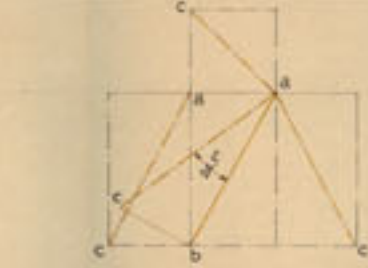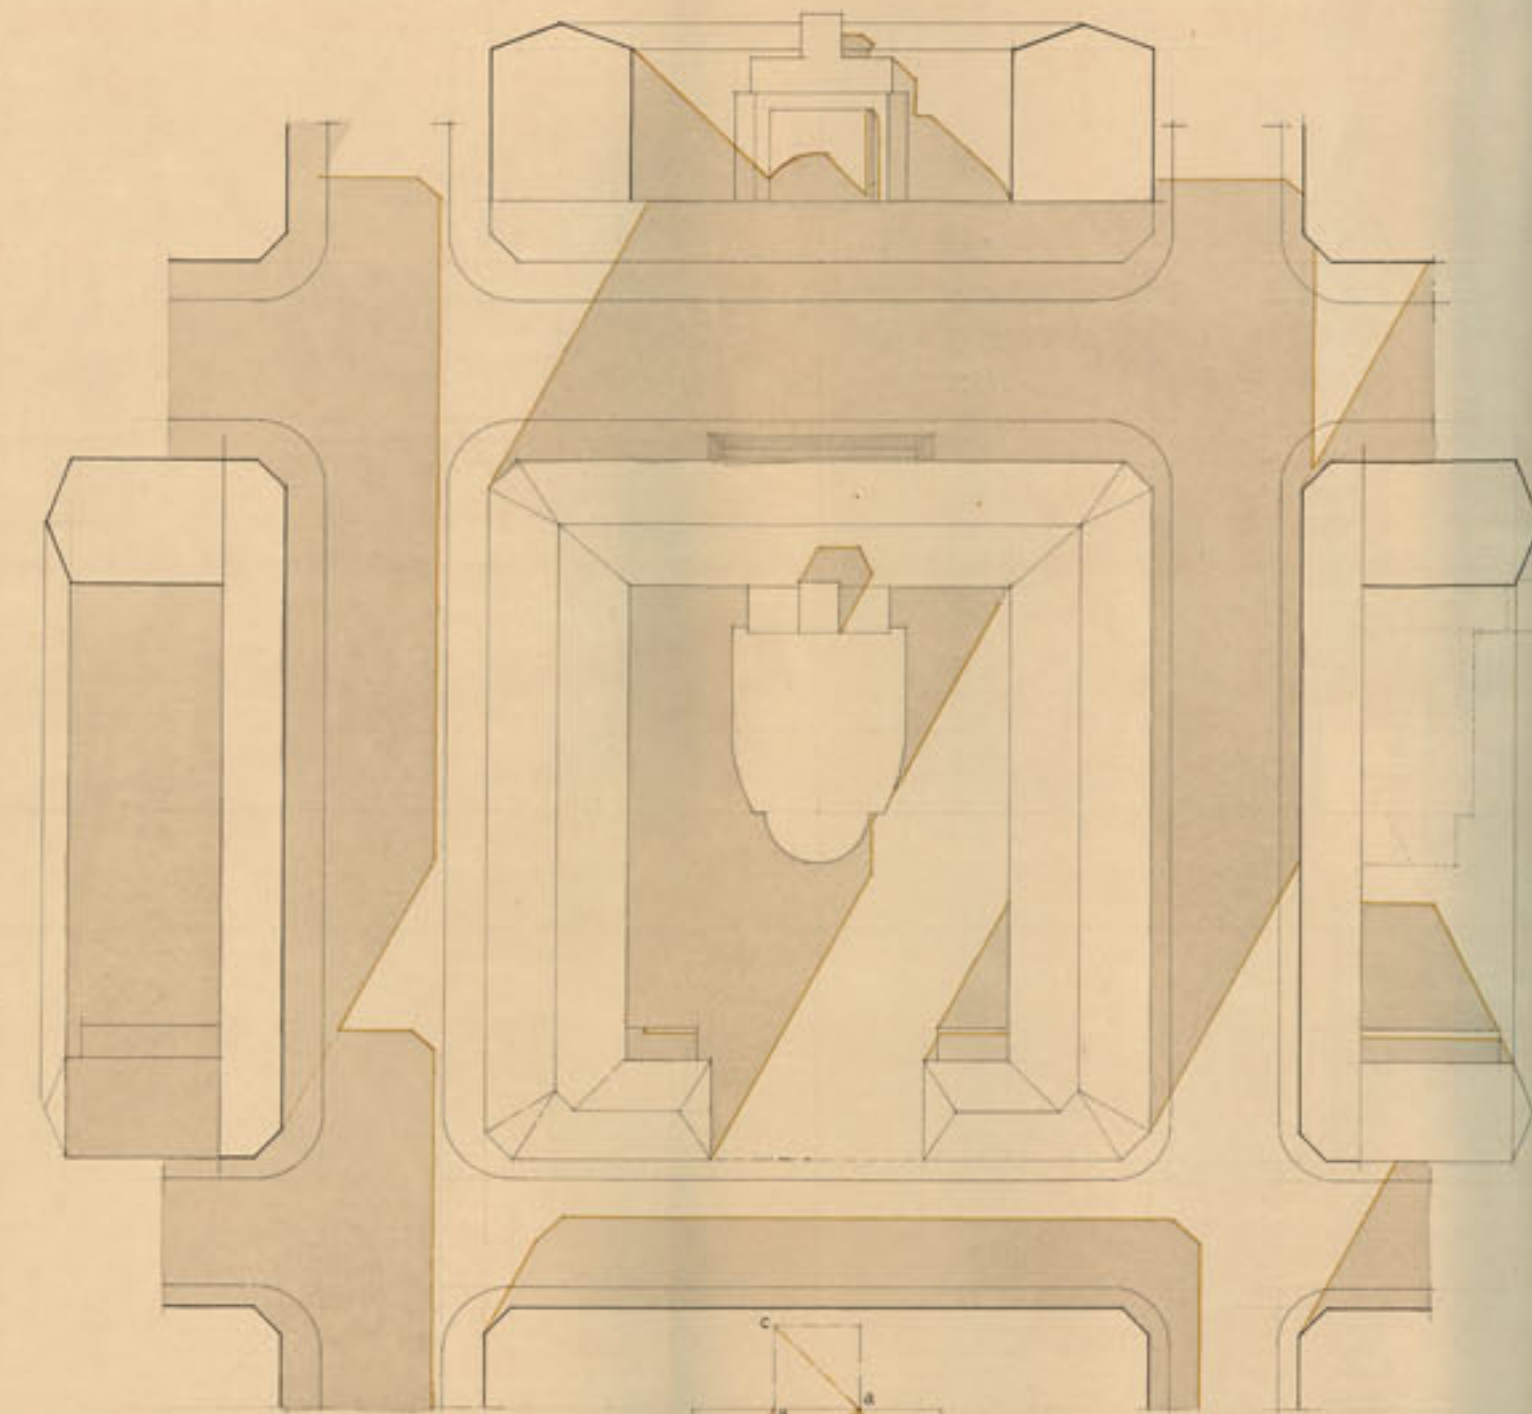







PROYECCION NORMAL  
ESCALA 1:400



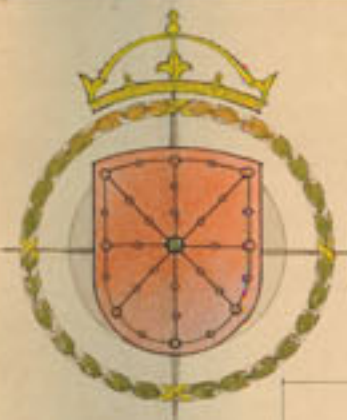


# PROYECTO DE INSTITUTO PROVINCIAL

# ESTUDIO GRAFICO DE SOLEAMIENTO DEL EDIFICIO PRIMAVERA Y OTOÑO

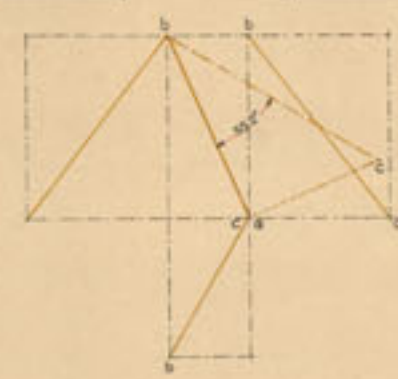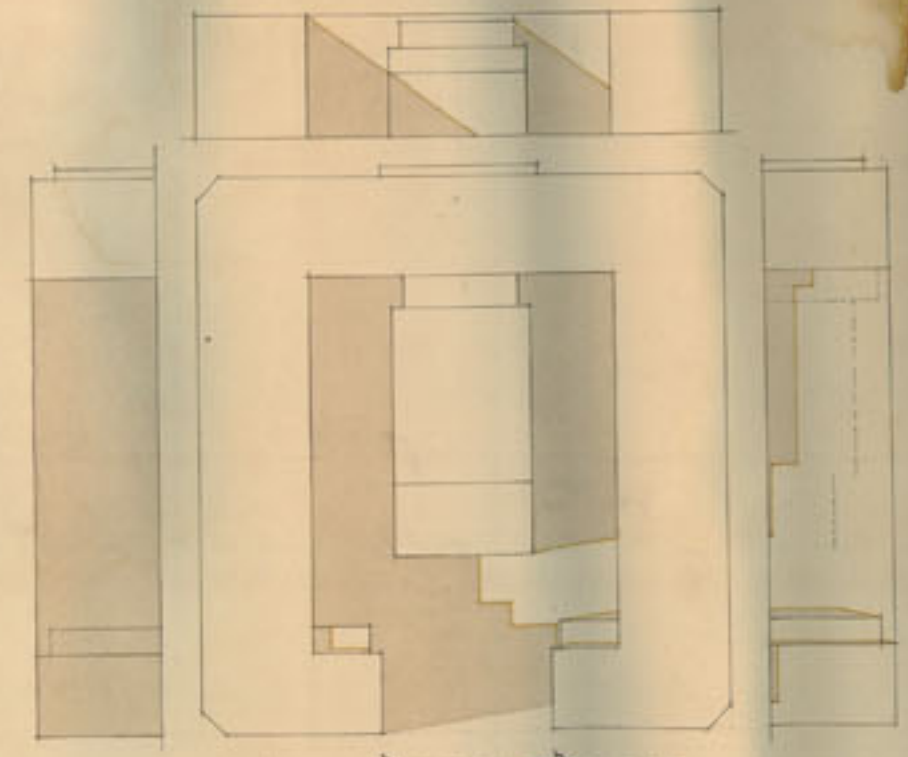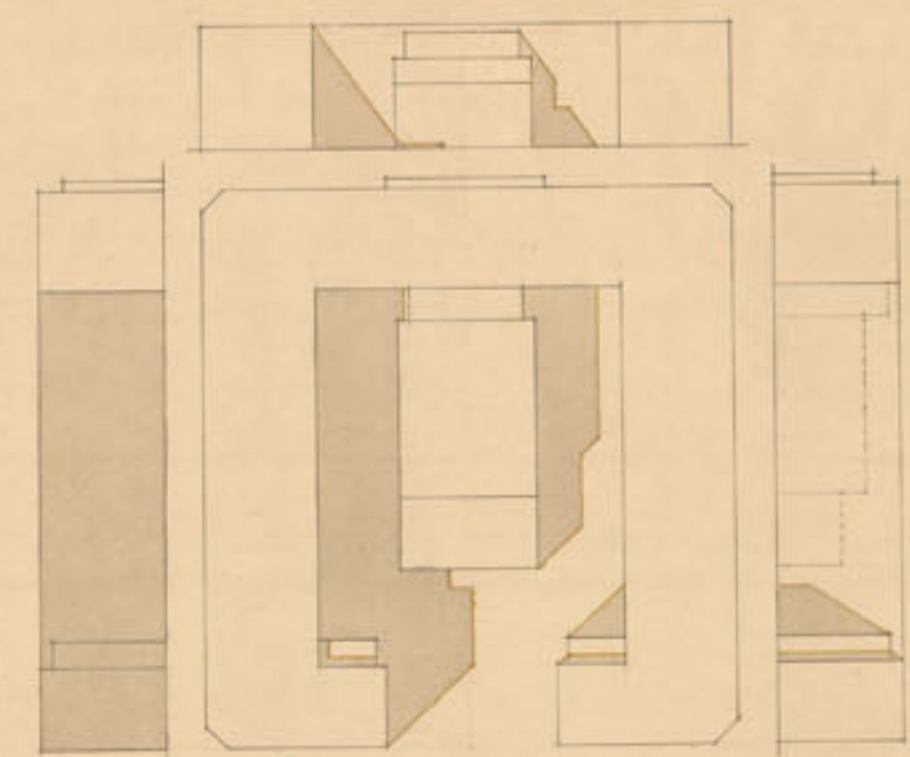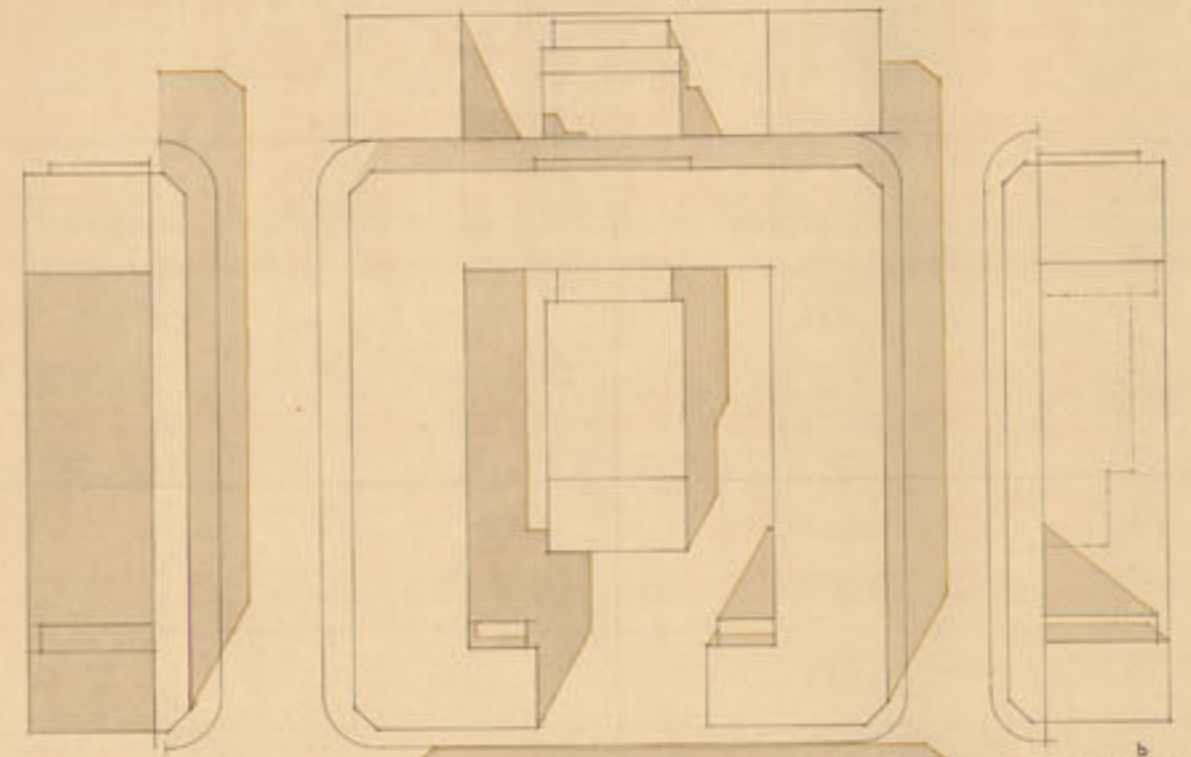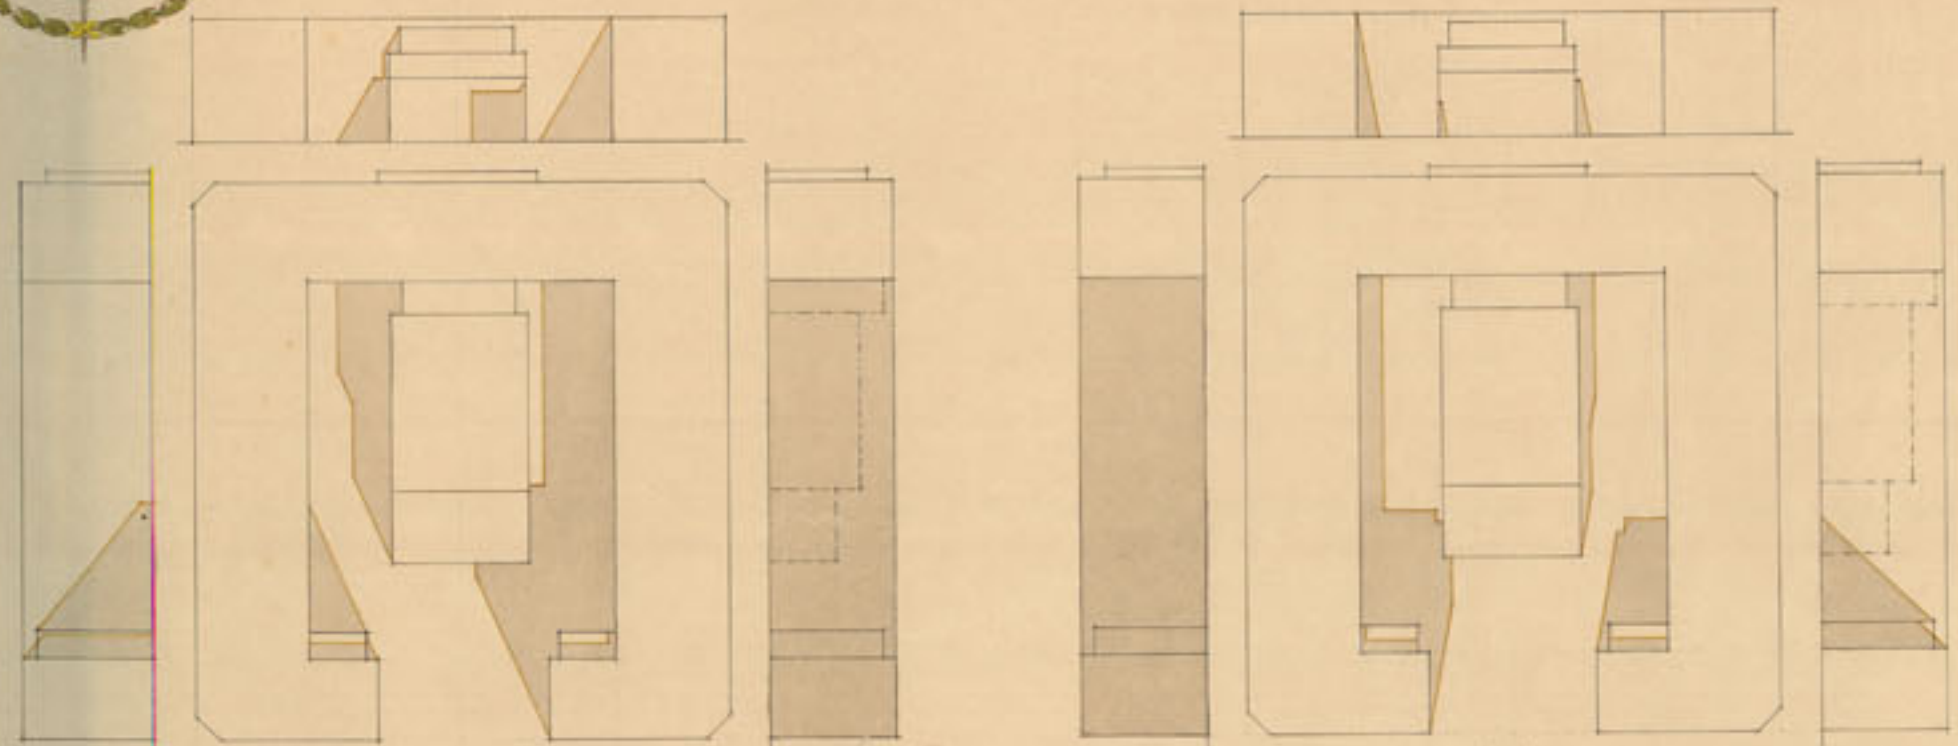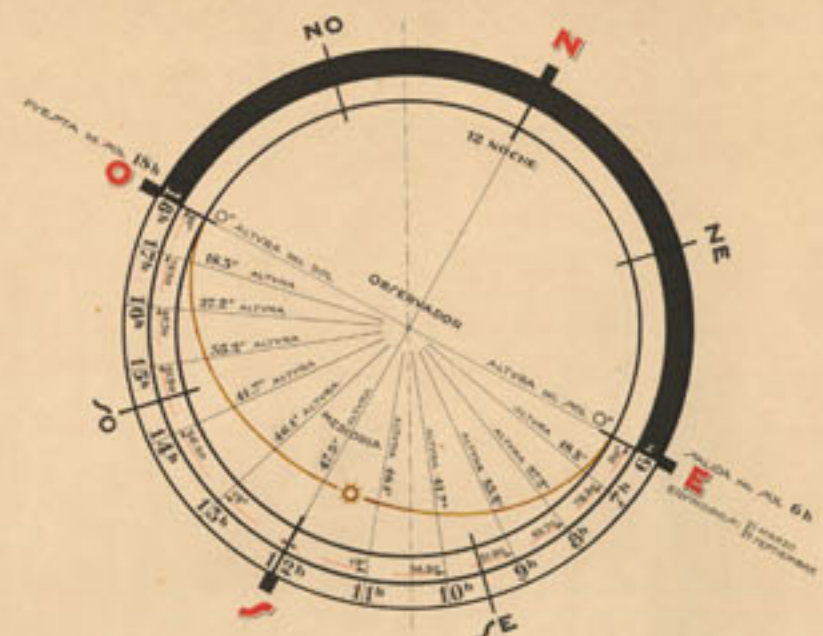


PROYECCION NORMAL  
Escala 1:1000

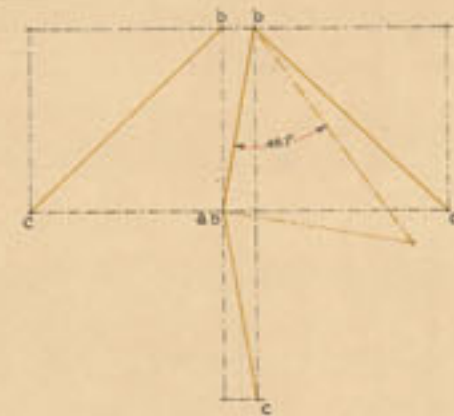


PER/PECTIVA AXONOMETRICA




LEMA : **Labor**

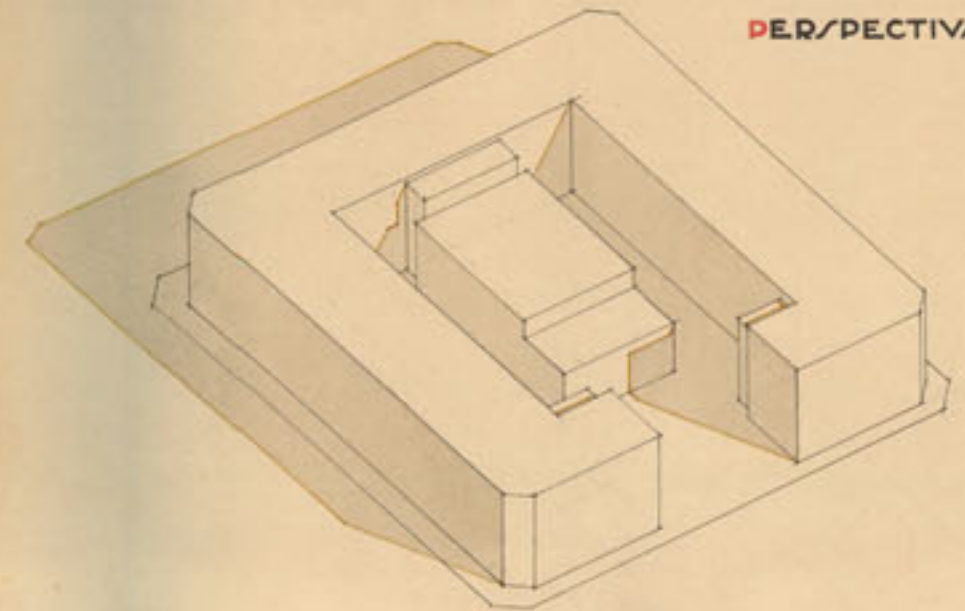


9 DE LA MAÑANA

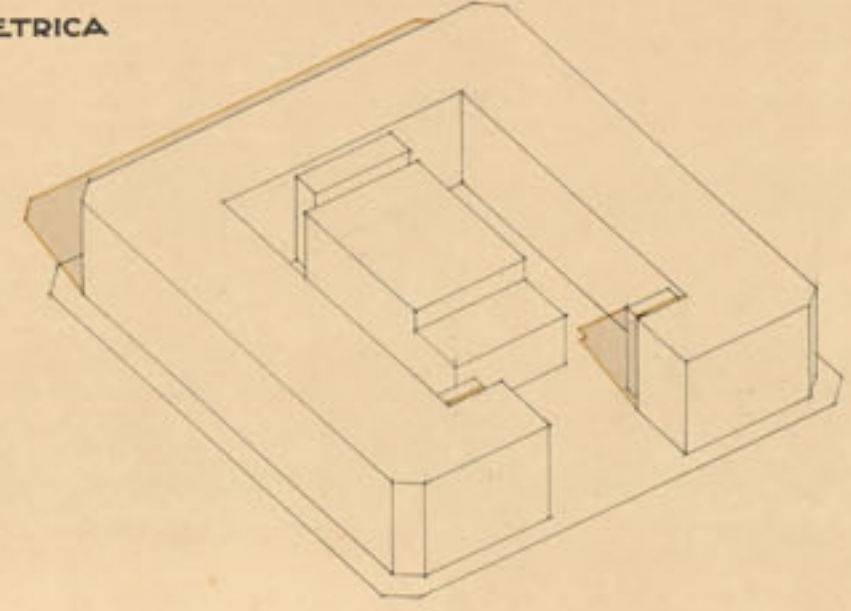


11 DE LA MAÑANA

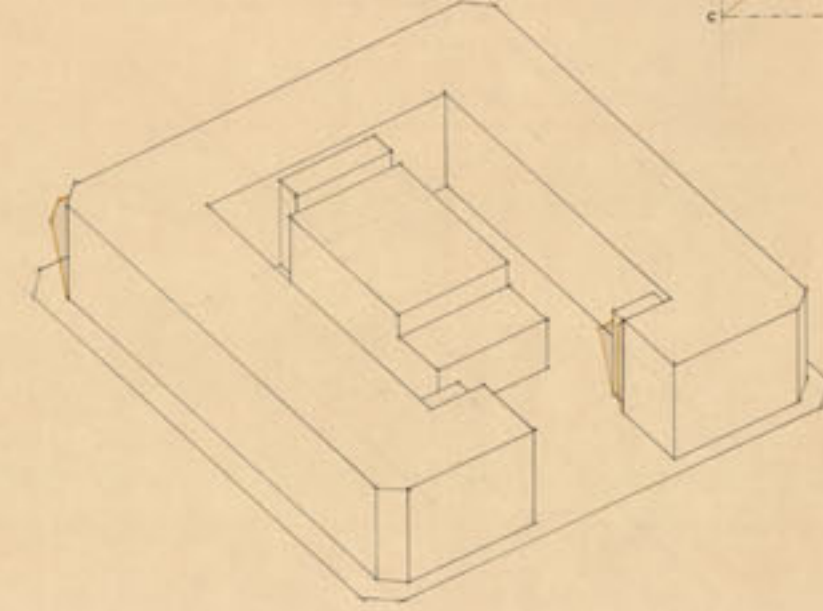

MEDIODIA

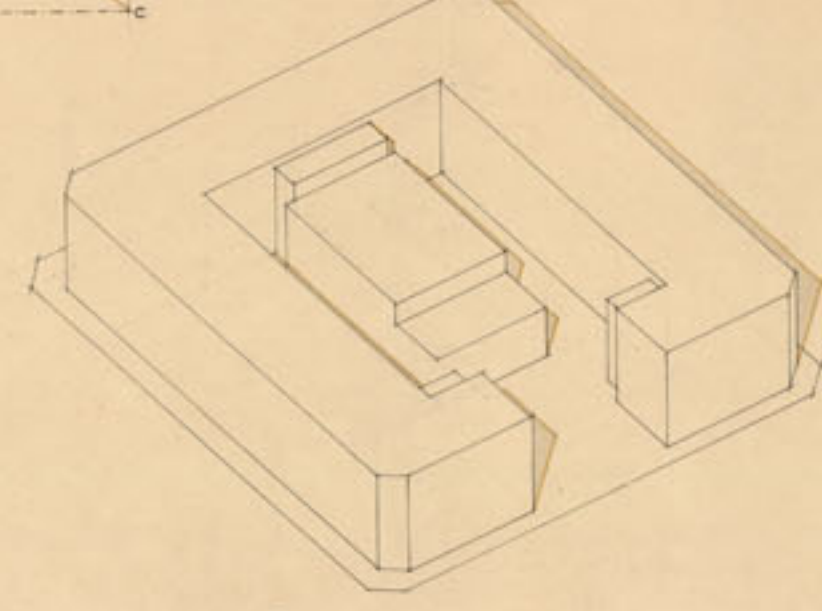


1 DE LA TARDE

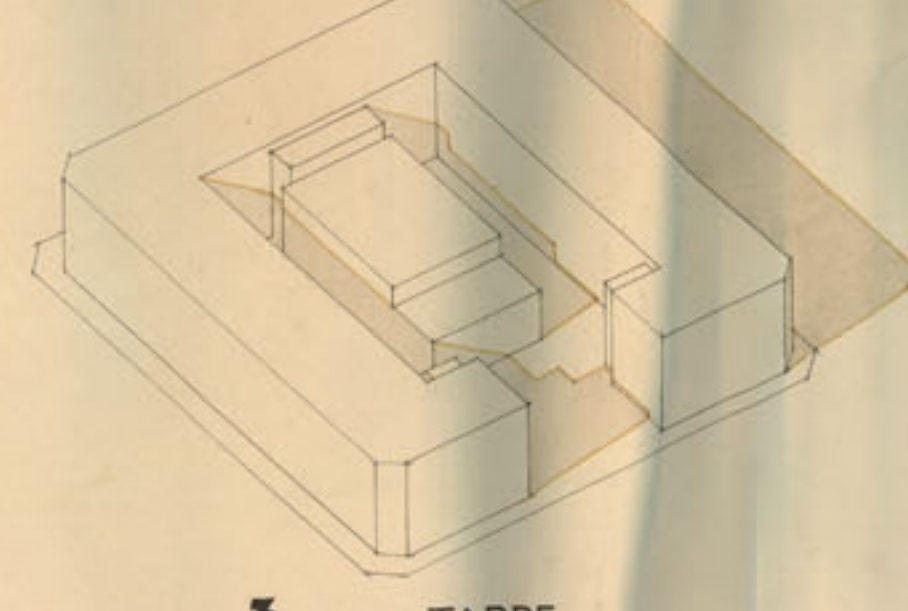






3 DE LA TARDE




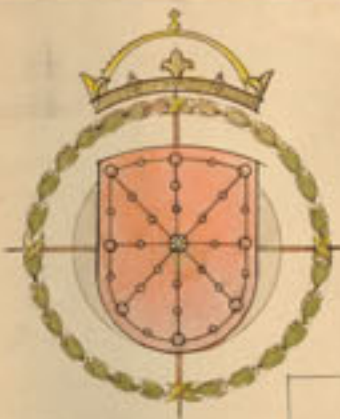


# PROYECTO DE INSTITUTO PROVINCIAL

# ESTUDIO GRAFICO DE SOLEAMIENTO DEL EDIFICIO INVIERNO

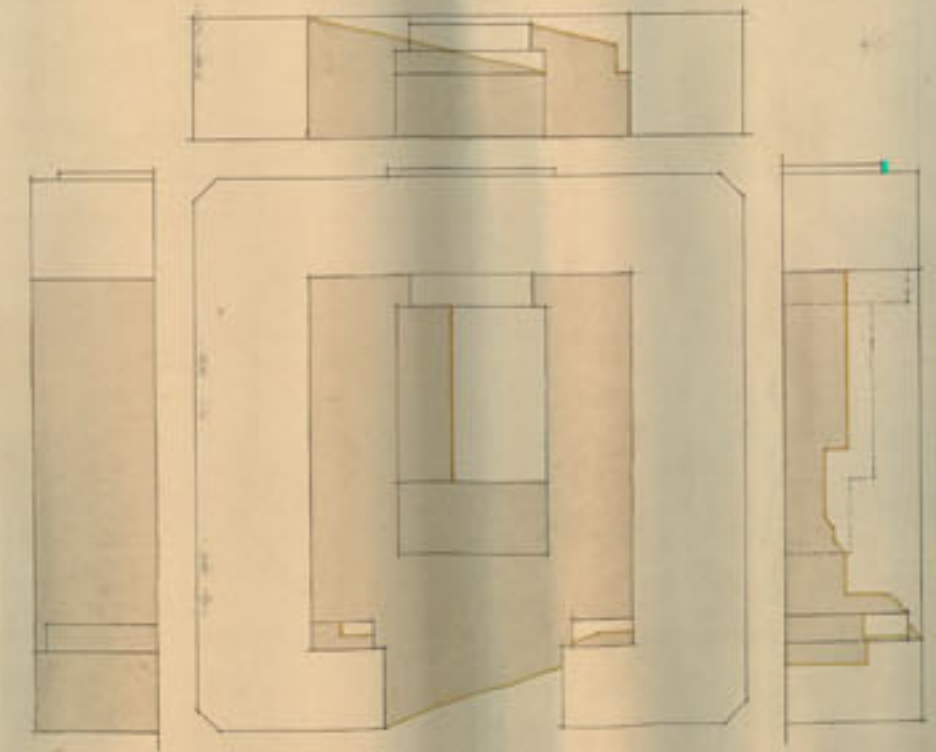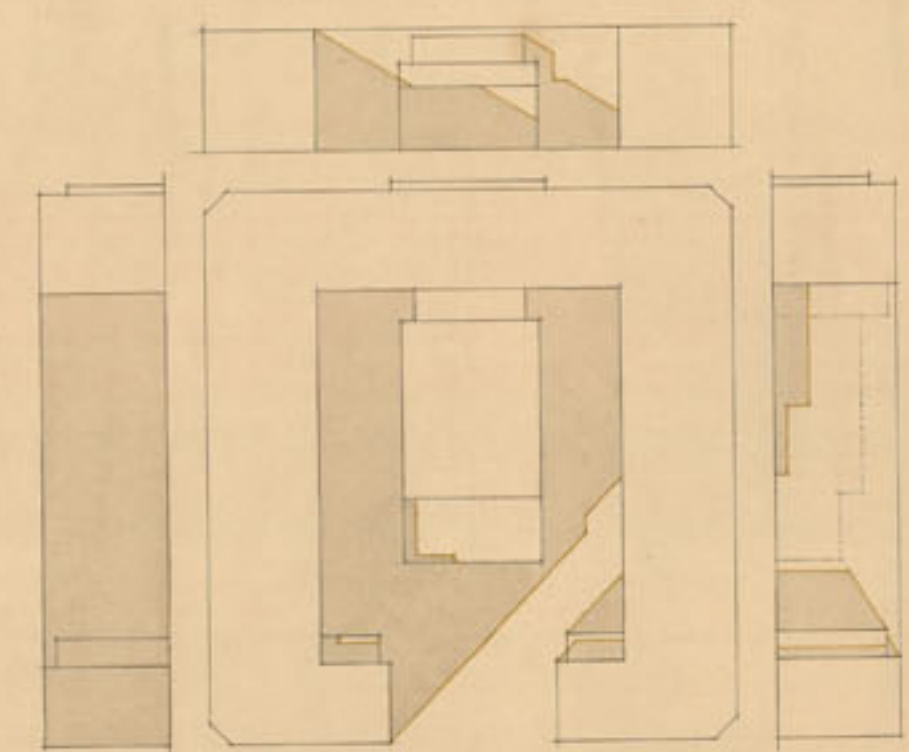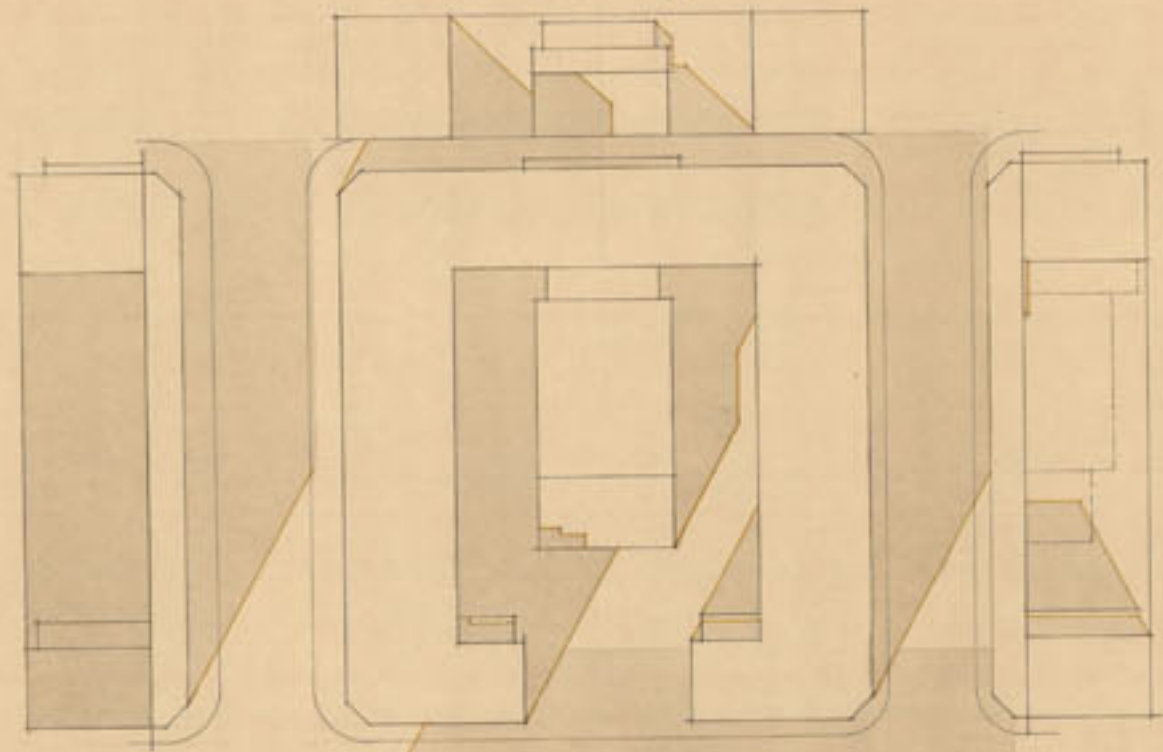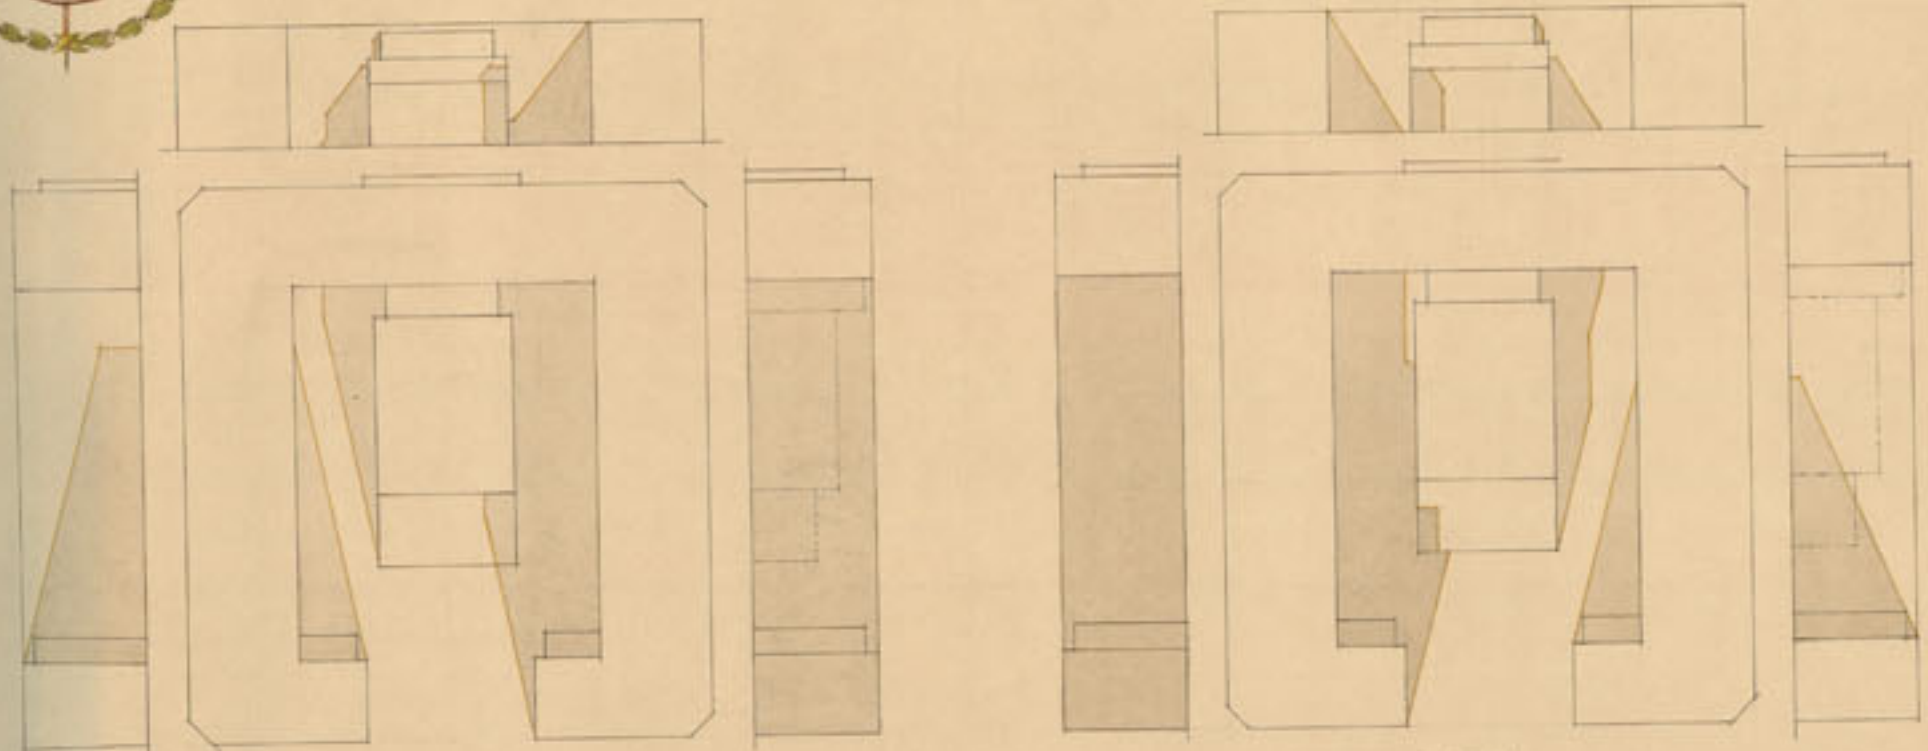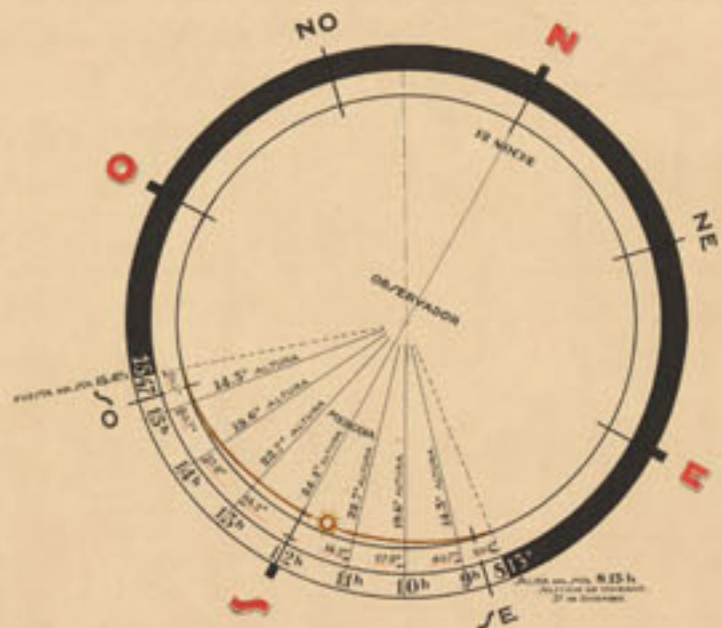

PROYECCION NORMAL  
ESCALA 1:500

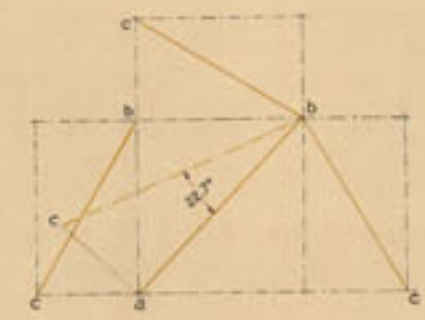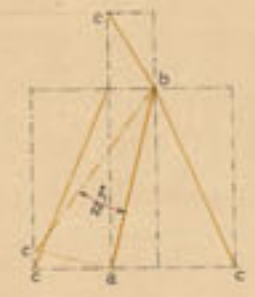


PROYECCION NORMAL  
ESCALA 1:500




LEMA: **L**abor

PER/PECTIVA AXONOMETRICA


PER/PECTIVA AXONOMETRICA

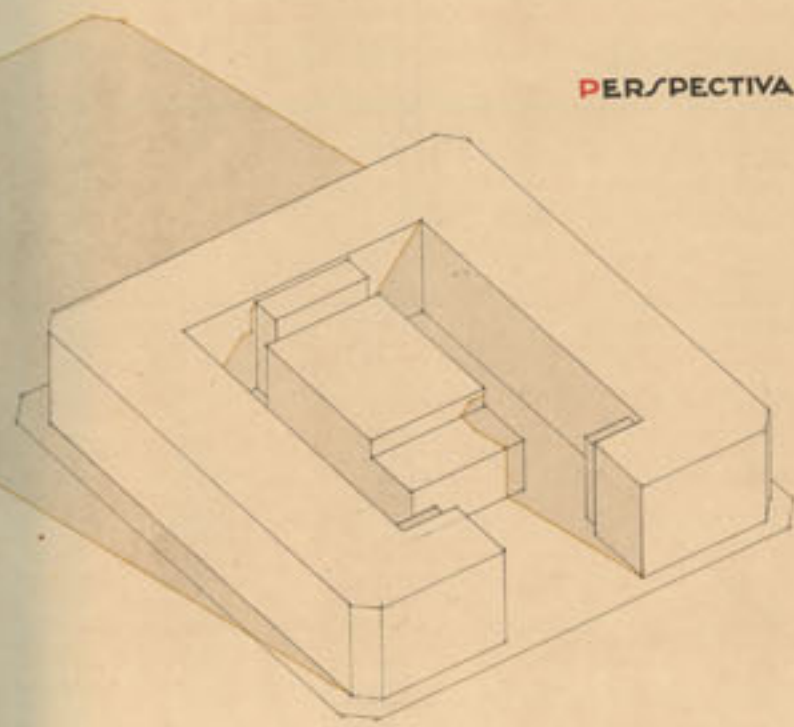



9 DE LA MAÑANA

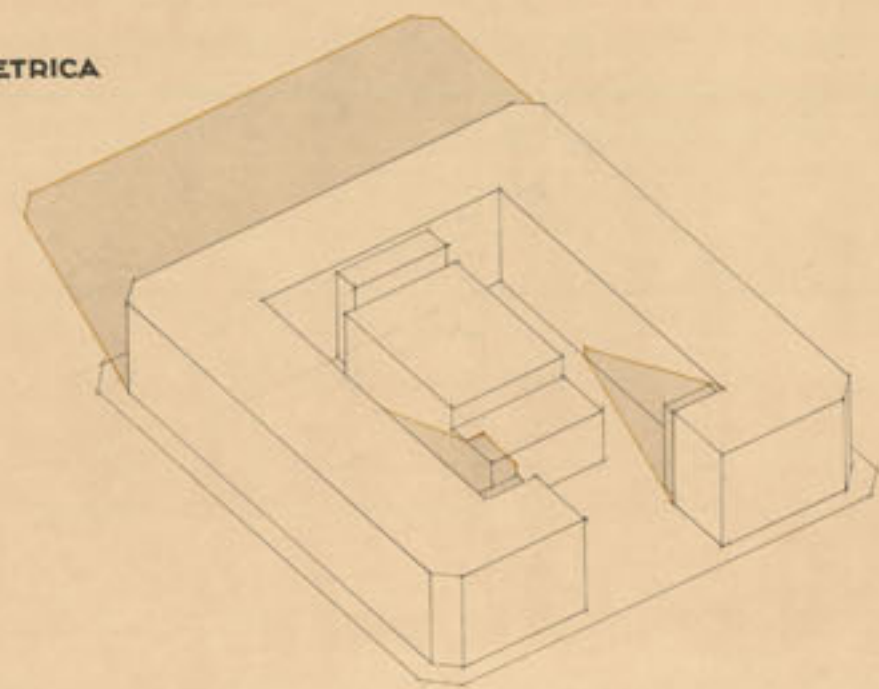


11 DE LA MAÑANA

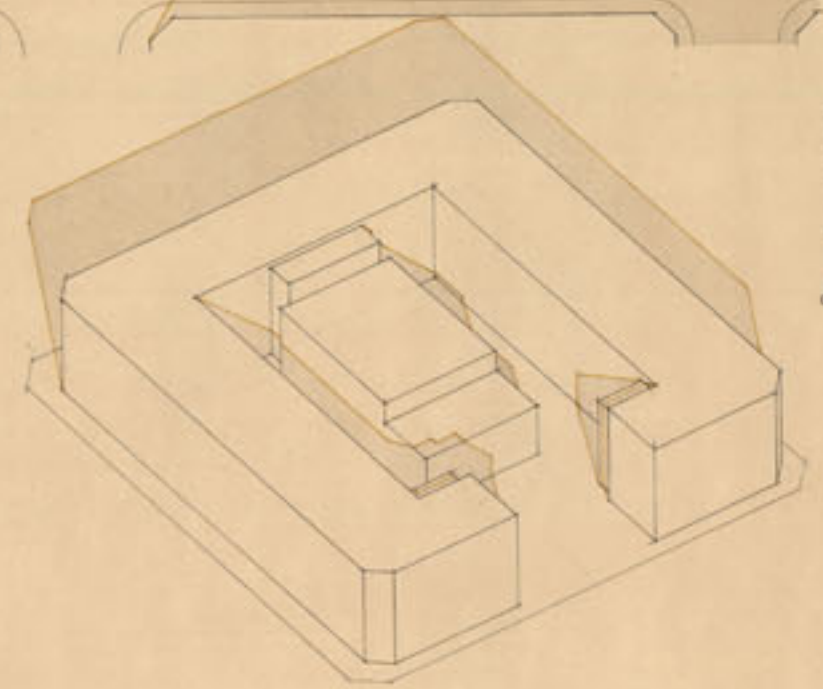

MEDIODIA

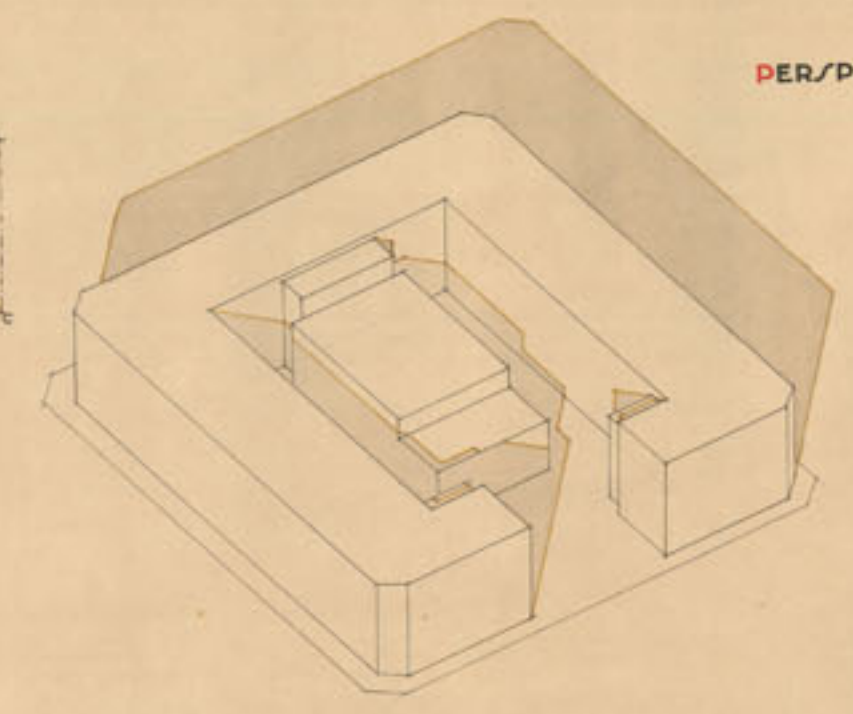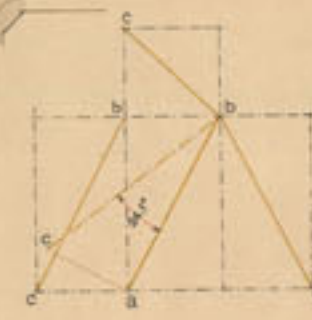

1 DE LA TARDE

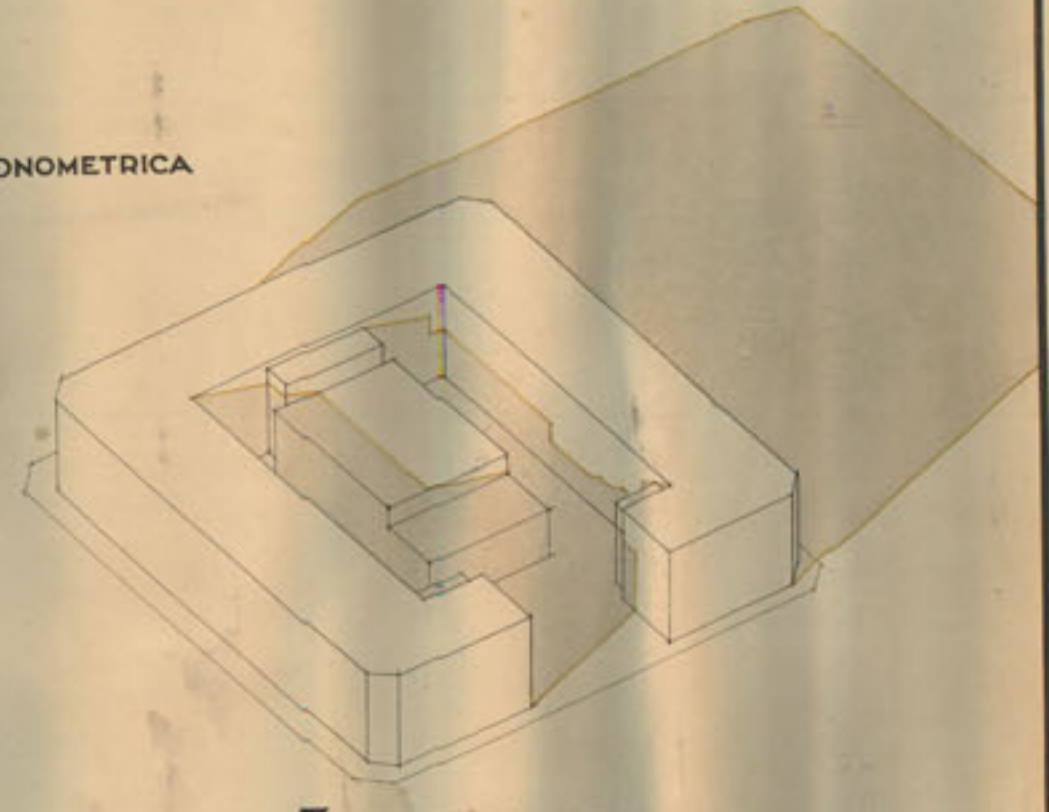

3 DE LA TARDE