


Proyecto de casa de labor en Milagro.

Propietario: D. Antonio Serrano.




FISCALIA DELEGADA DE LA VIVIENDA
DE NAVARRA
Informado por los Asesores
APROBADO
Pamplona 16 D.I.C. 1950
El Fiscal Prov.


Escala 1:100

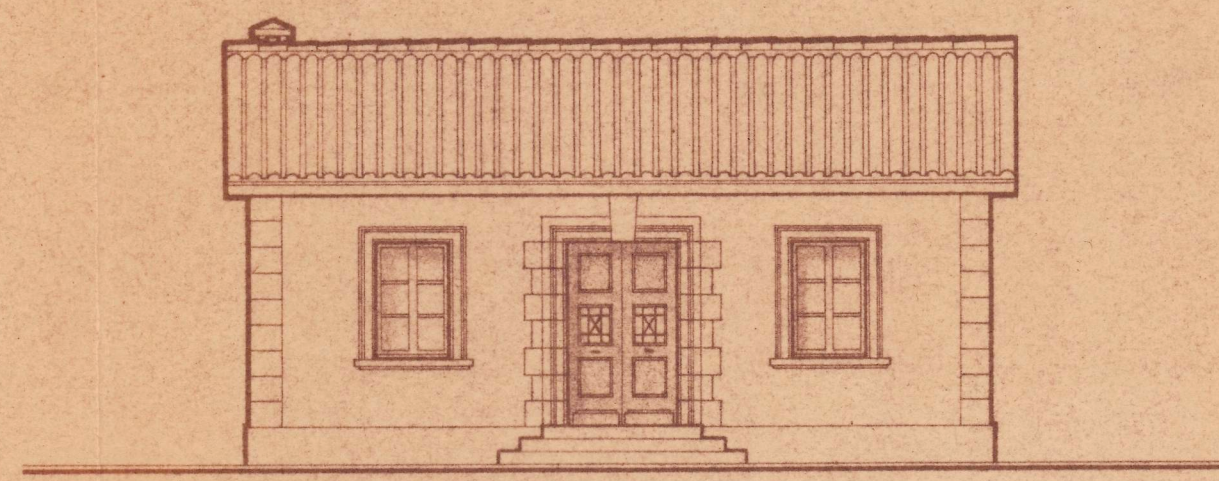

Fachada pral.

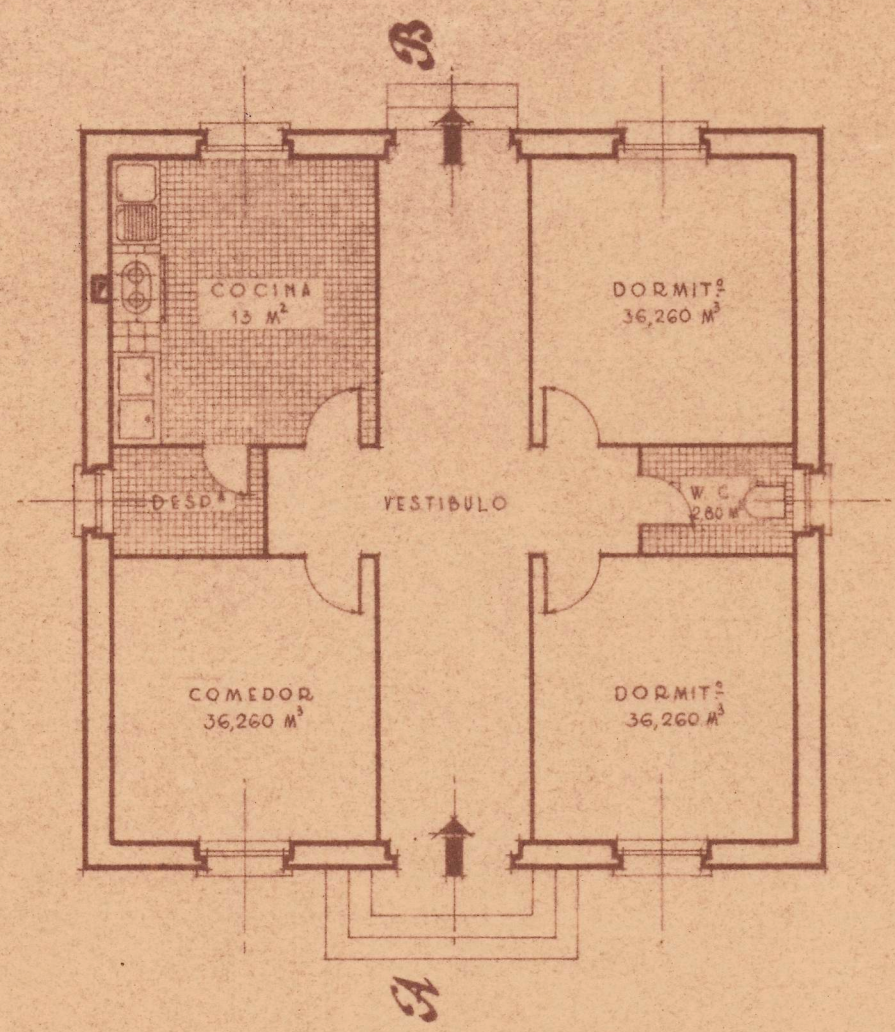

Planta

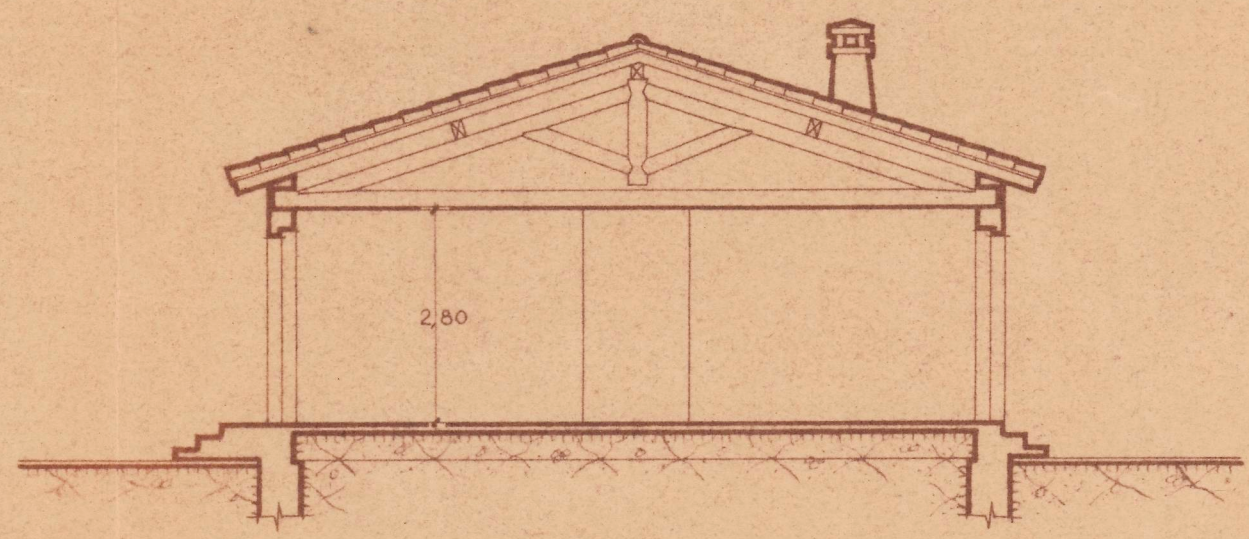

Sección A-B

PAMPLONA, OCTUBRE DE 1950
EL ARQUITECTO,

FRANCISCO GARRAUS
ARQUITECTO