


PENSIÓN RONCAL
CALLE DE TUDELA, Nº 9, 3º, IZDA
PAMPLONA

PROPIETARIA : DE MARIA CARROZA

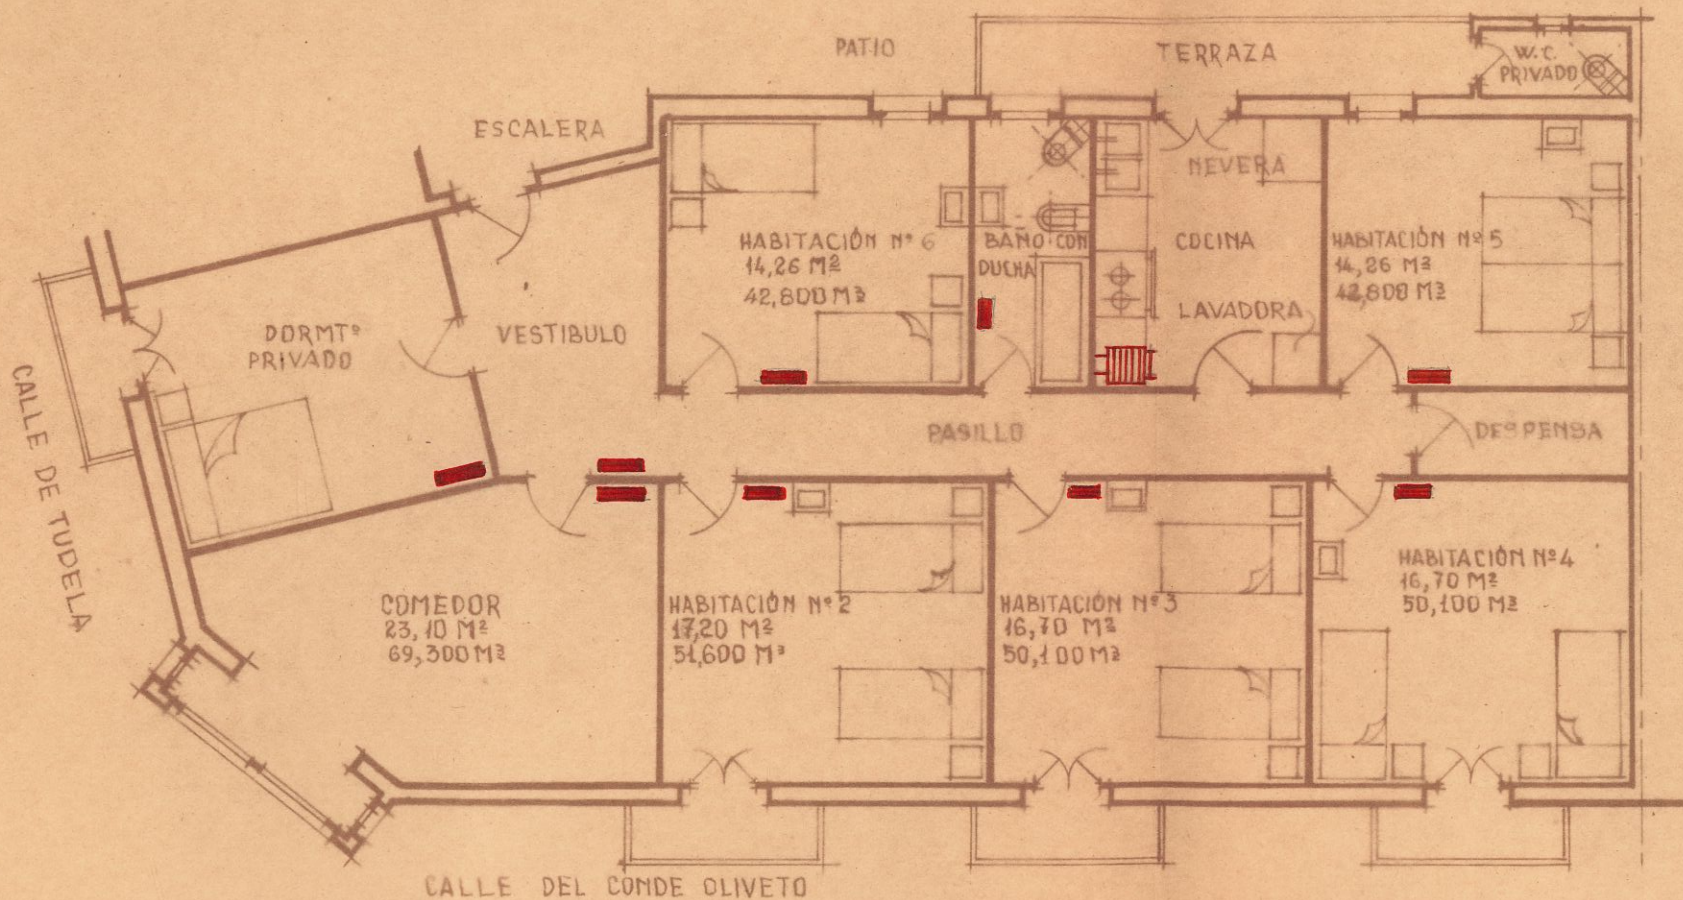

Vº. Bº LA PROPIETARIA :

Maria Carroza

FOº : MARIA CARROZA

PAMPLONA - JUNIO DE 1.962

EL DELINEANTE :

Lorenzo Irisarri

FOº : LORENZO IRISARRI

ESCALA - 1 : 100