
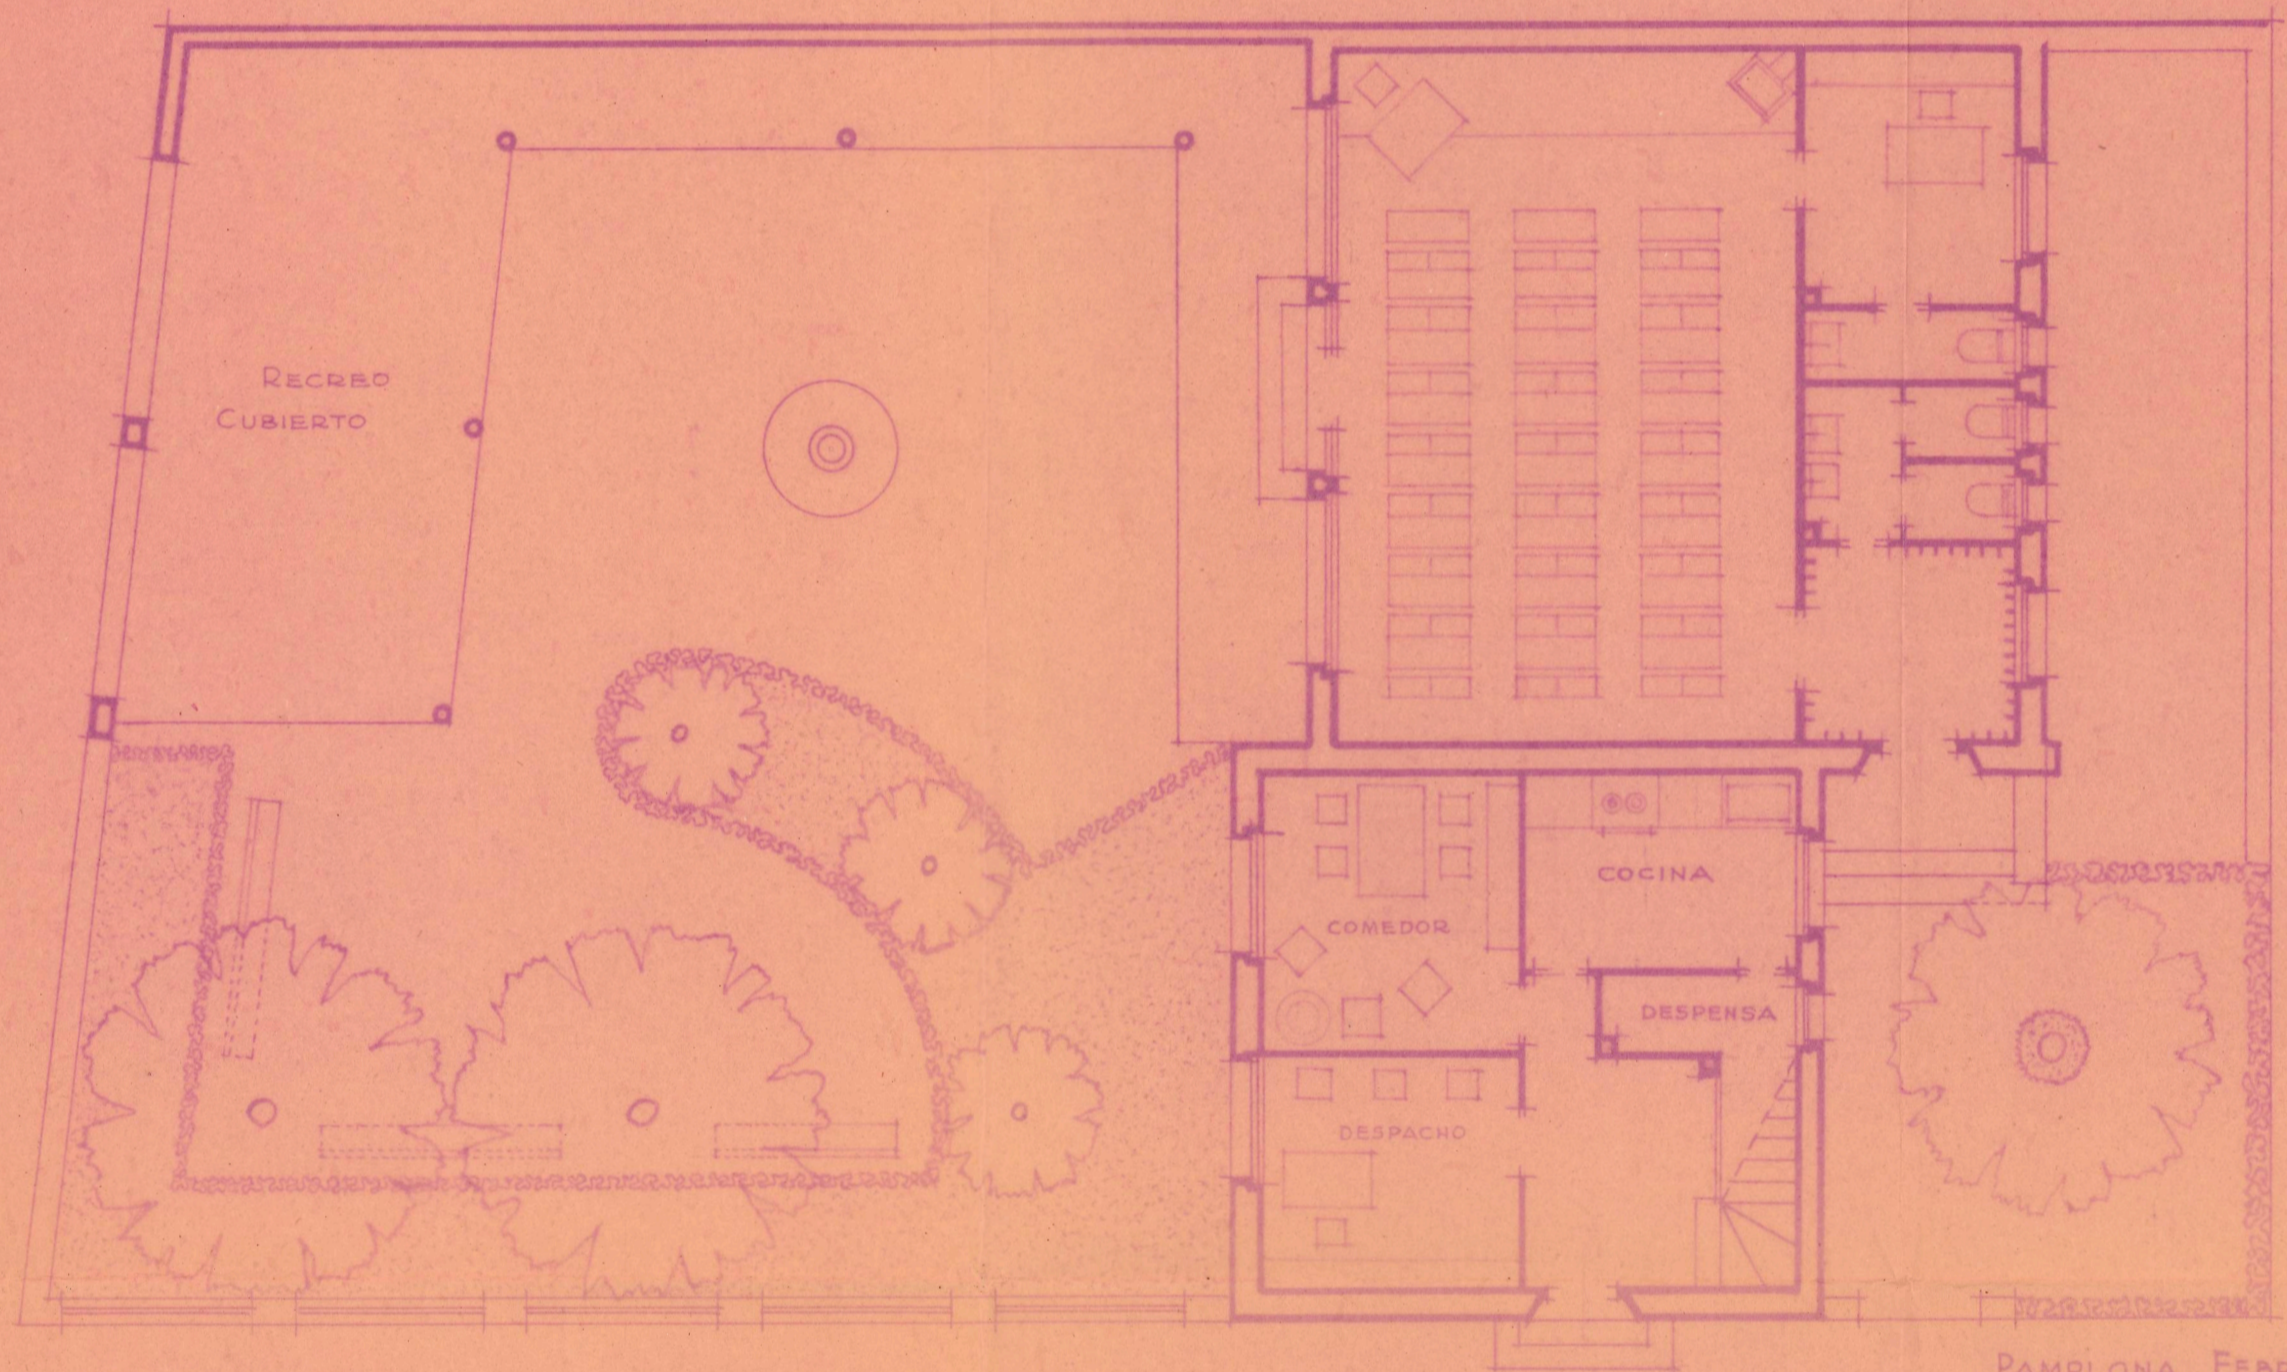


PROYECTO DE ESCUELA Y VIVIENDA DE MAESTRA EN VIANA -BARRIO DE RECAJO-

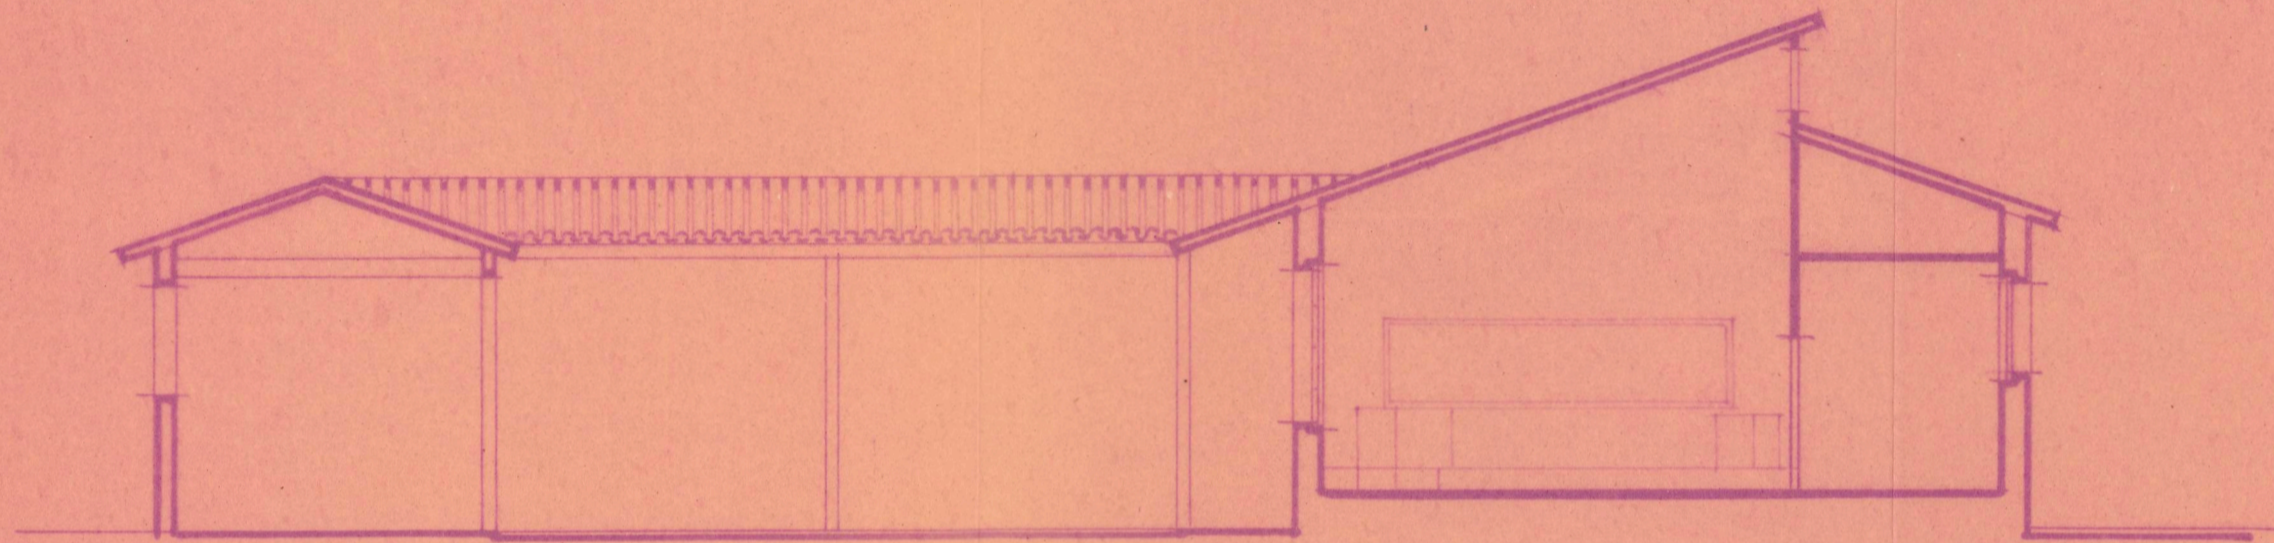

PAMPLONA FEBRERO DE 1955
EL ARQUITECTO

A handwritten signature in dark ink, appearing to read 'J. Ochoa', written in a cursive style.

ESCALA 1:100