
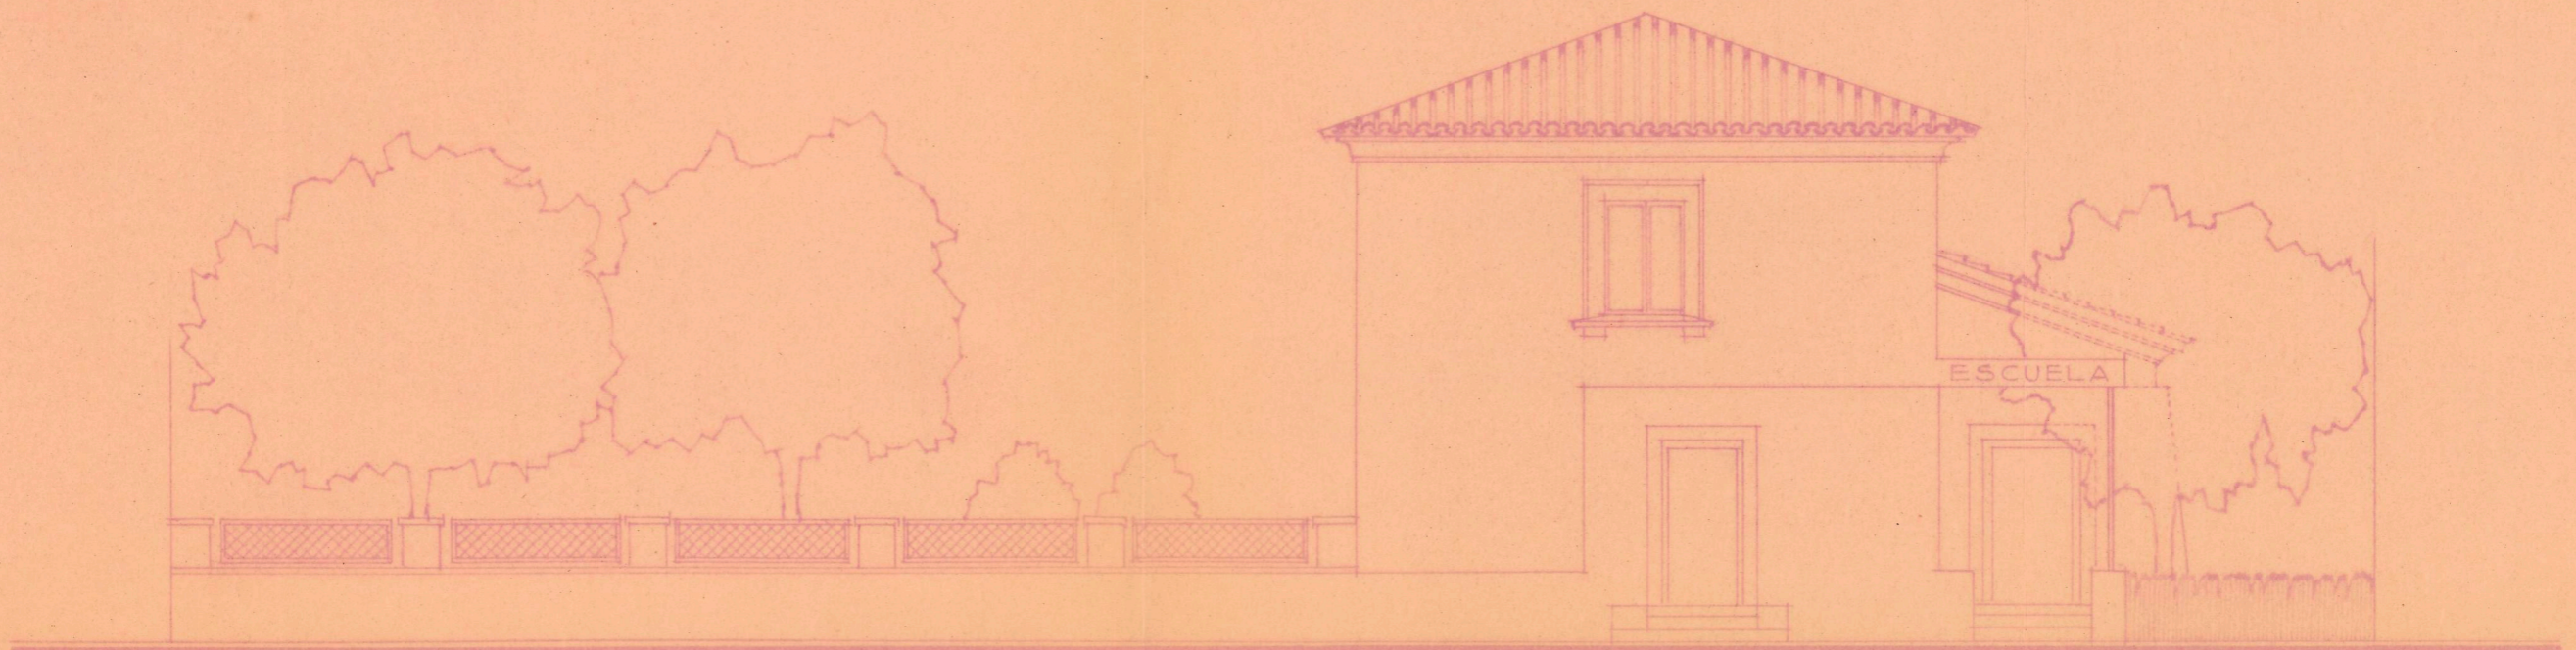


PROYECTO DE ESCUELA Y VIVIENDA DE MAESTRA EN VIANA -BARRIO DE RECAJO-

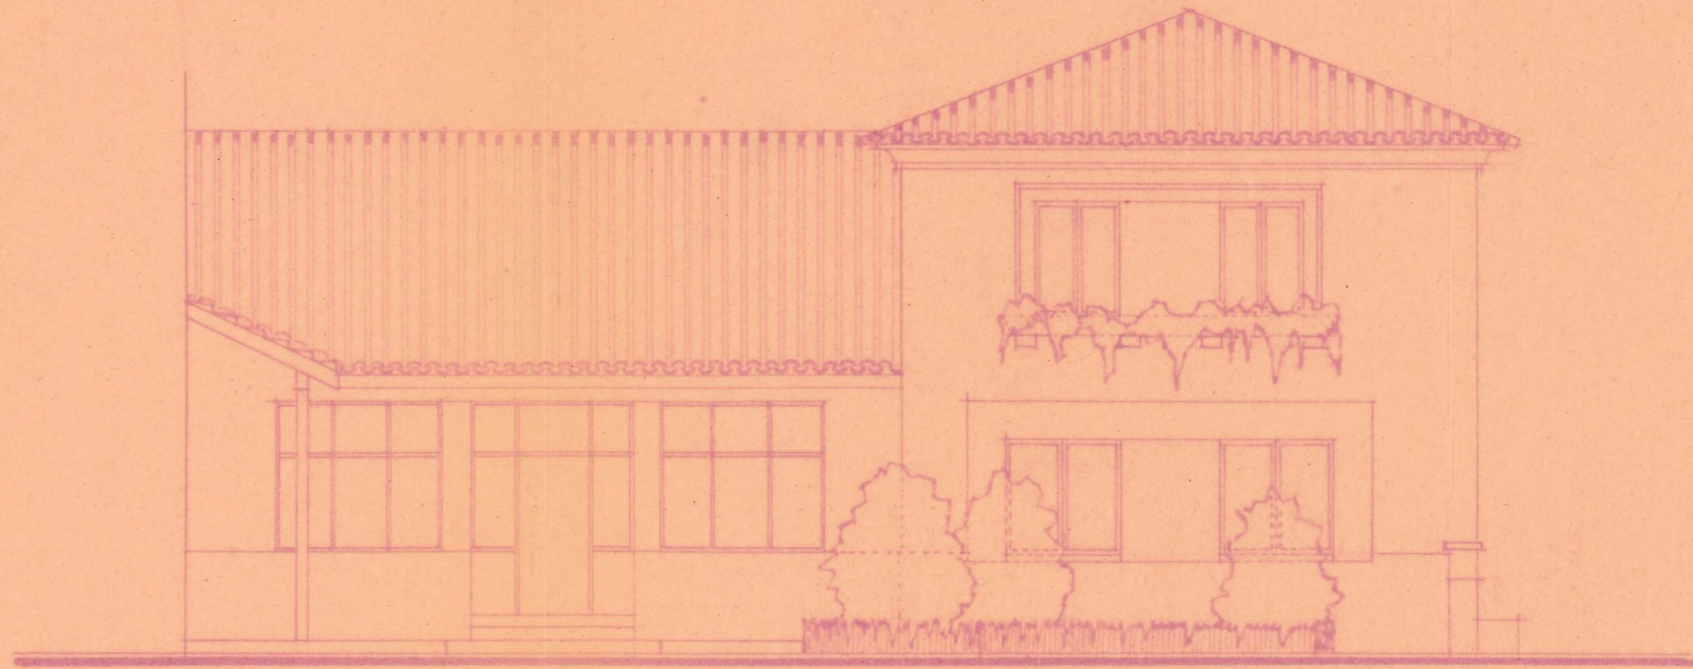

DAMPLONA FEBRERO DE 1955
EL ARQUITECTO

ESCALA 1:100