



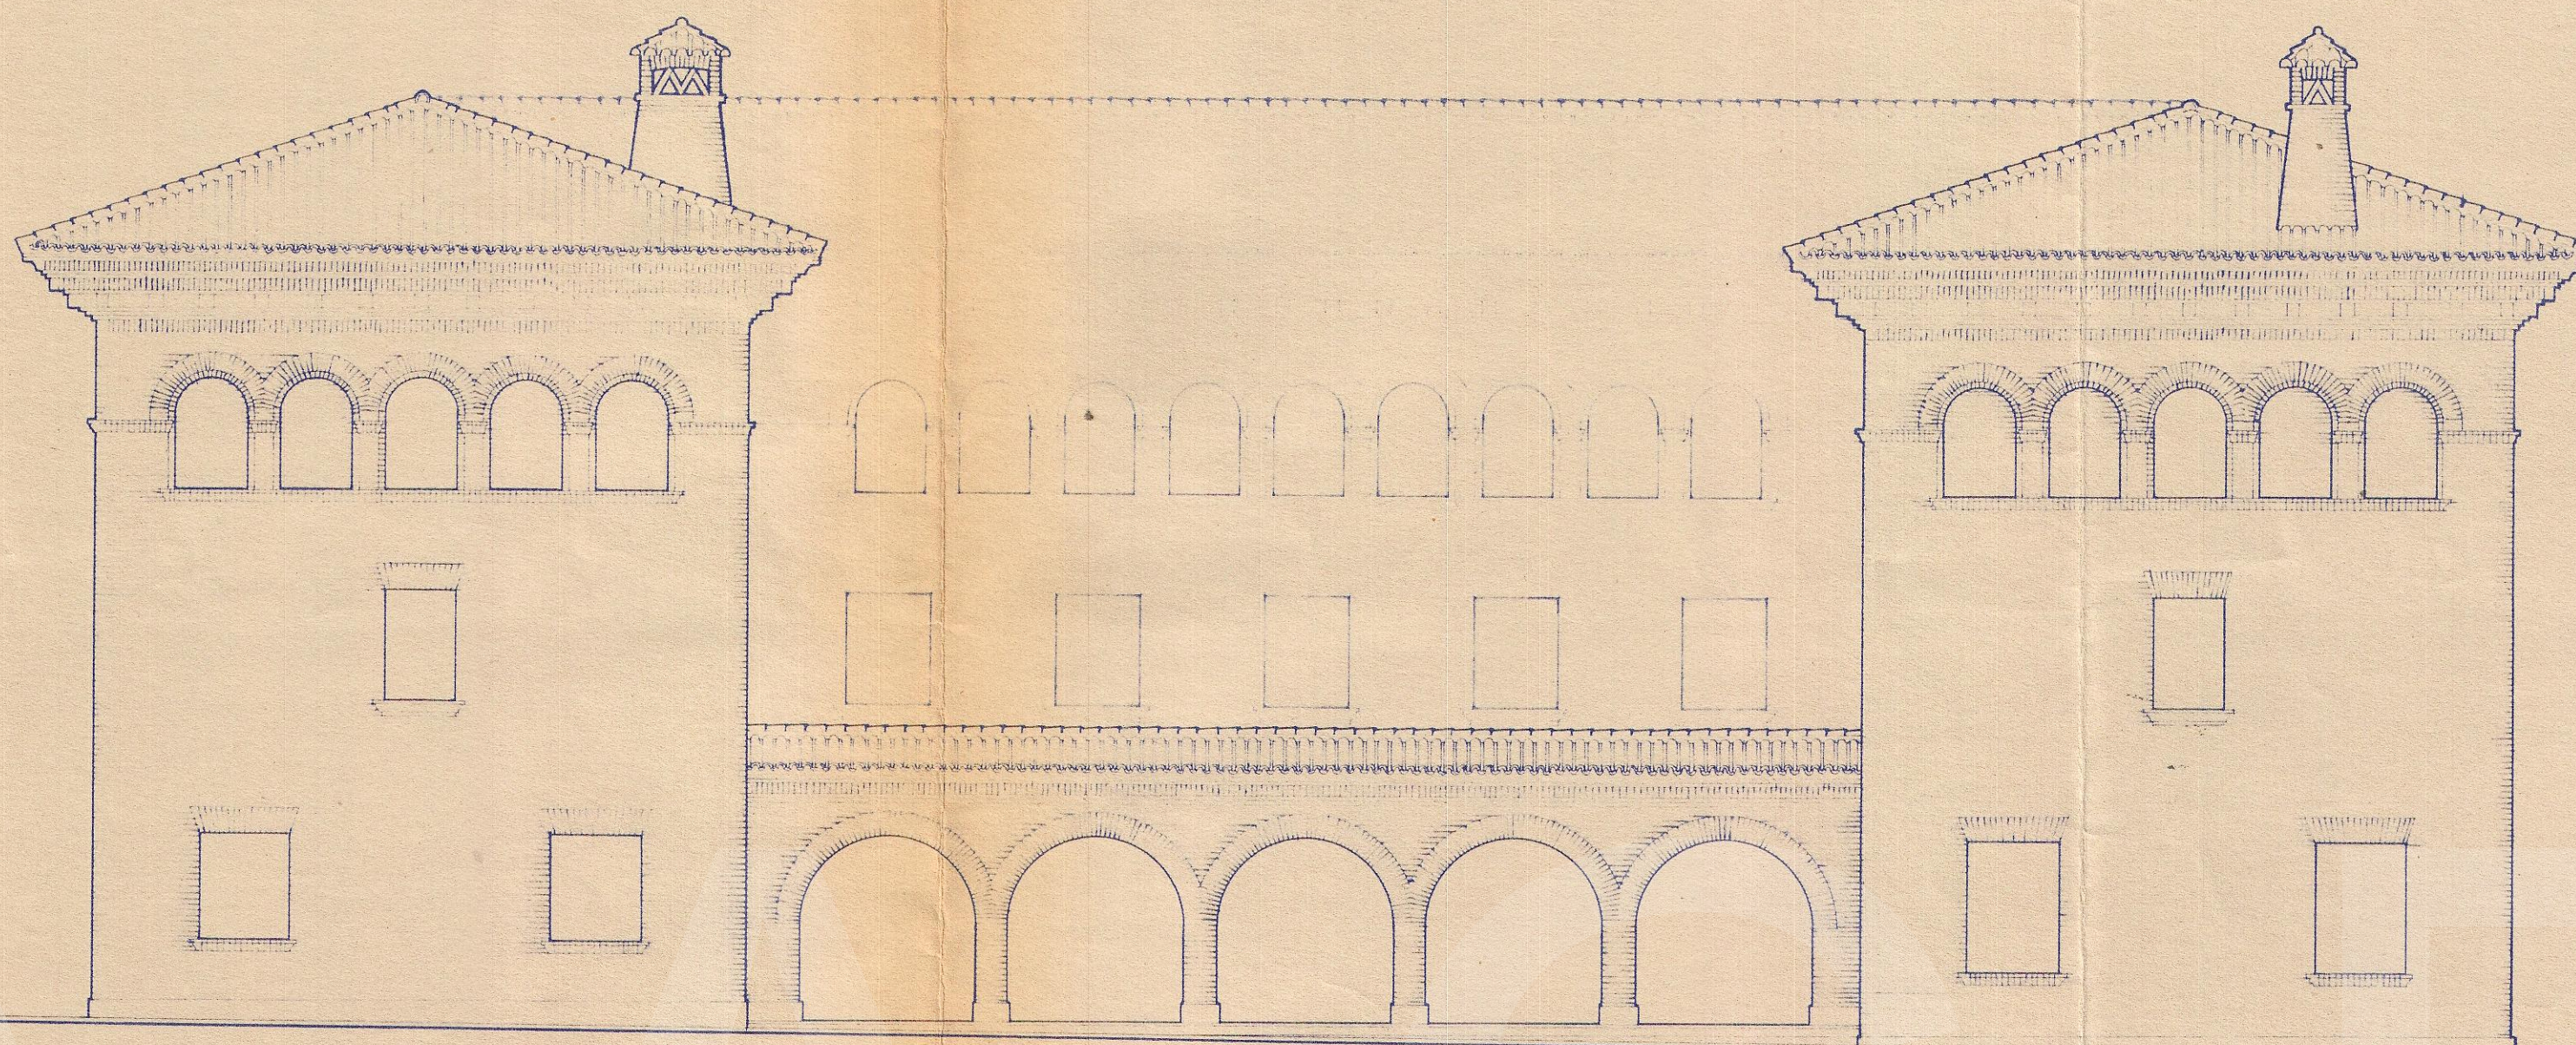

FACHADA POSTERIOR

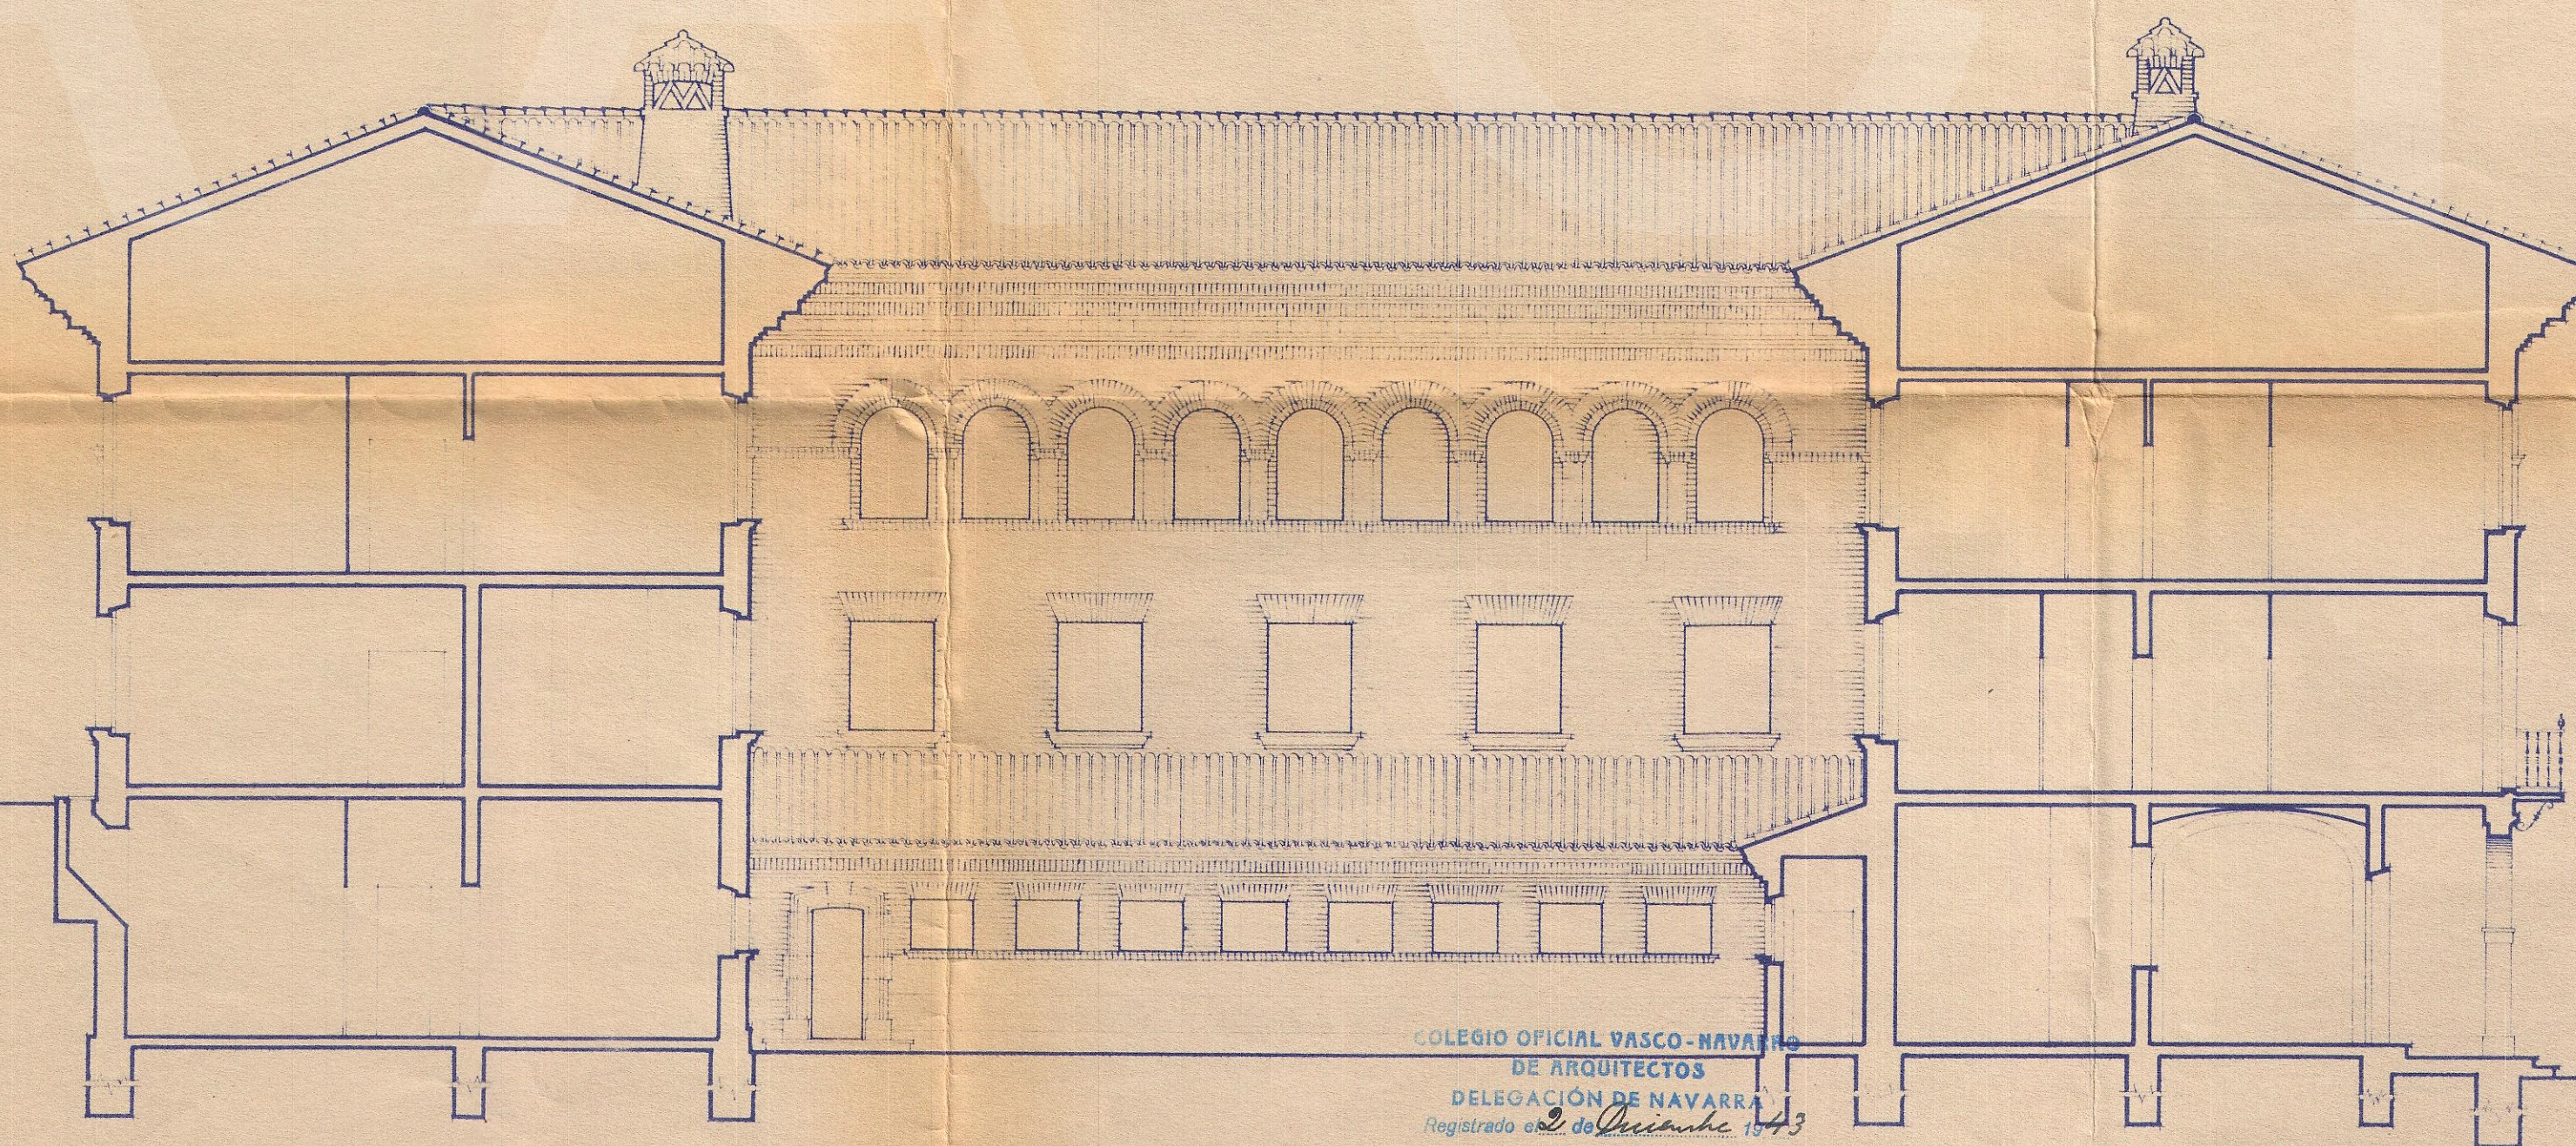

SECCION A-B

COLEGIO OFICIAL VASCO-NAVARRO  
DE ARQUITECTOS  
DELEGACIÓN DE NAVARRA  
Registrado el 2 de Diciembre de 1943

Vº. Bº.  
LA COMISION REVISADORA

*lecho*

*Manuel Gubert*

*Manuel*

*Manuel Antón*

*Pamplona, Junio de 1943*  
**LOS ARQUITECTOS.**

ESCALA 1:100