


**PISO 1º DE LA CASA NºS 15 Y 17
DE LA CALLE SAN NICOLAS. 6x9**

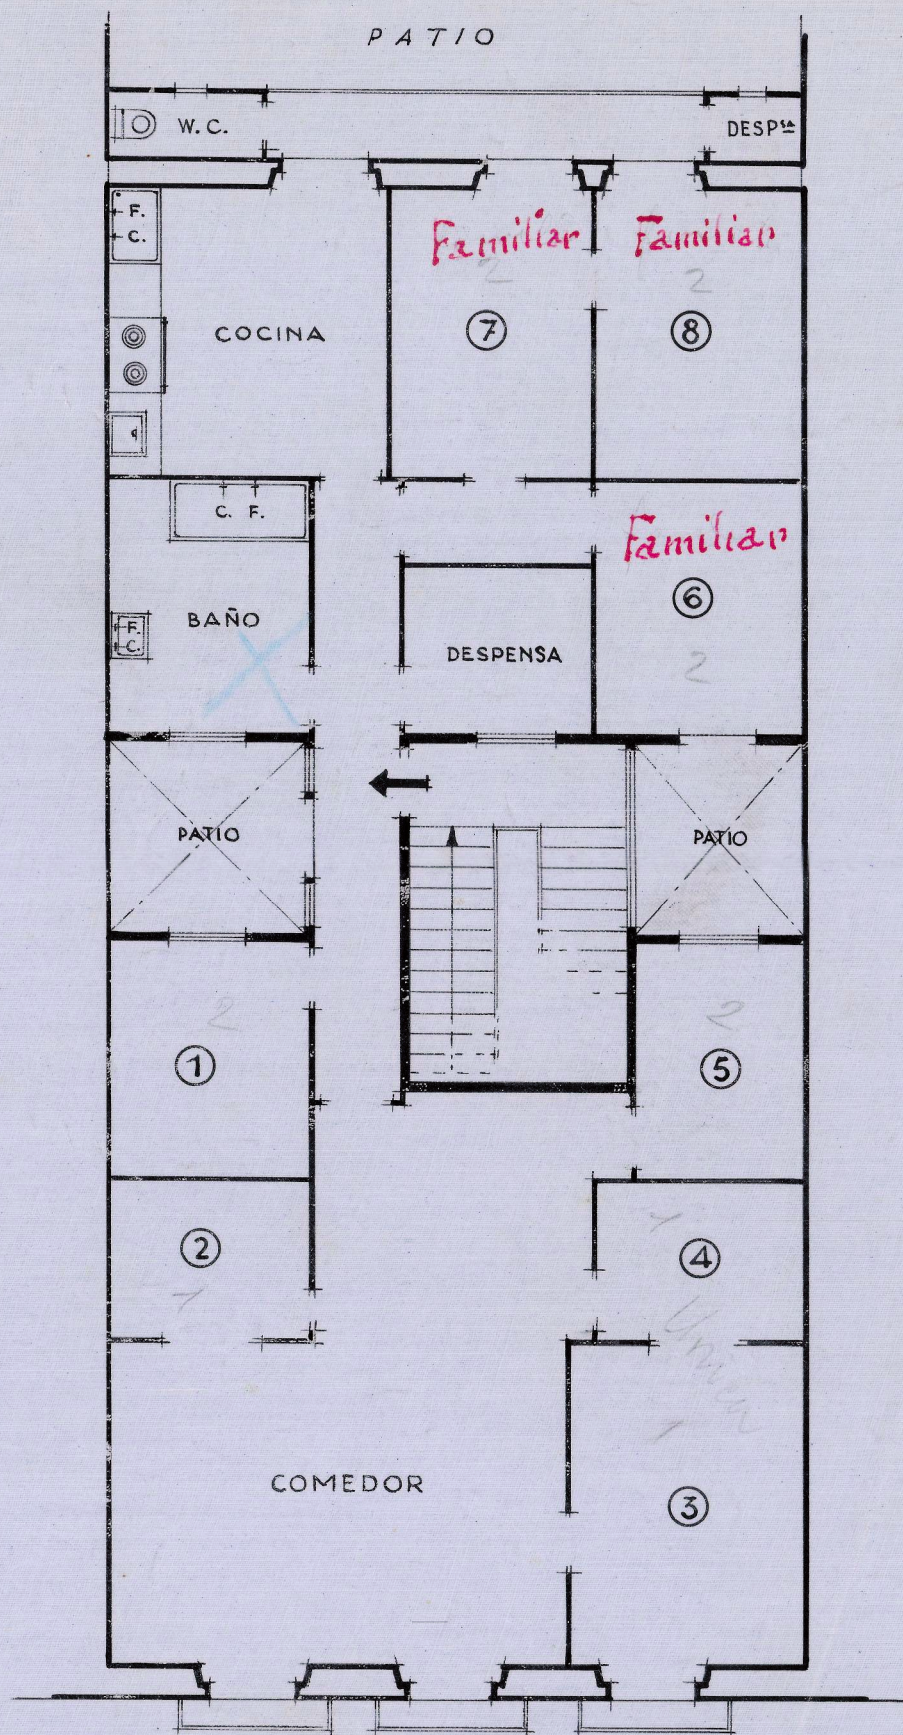

CALLE SAN NICOLAS

Altura de piso 3,10 m.

ESCALA 1: 100