



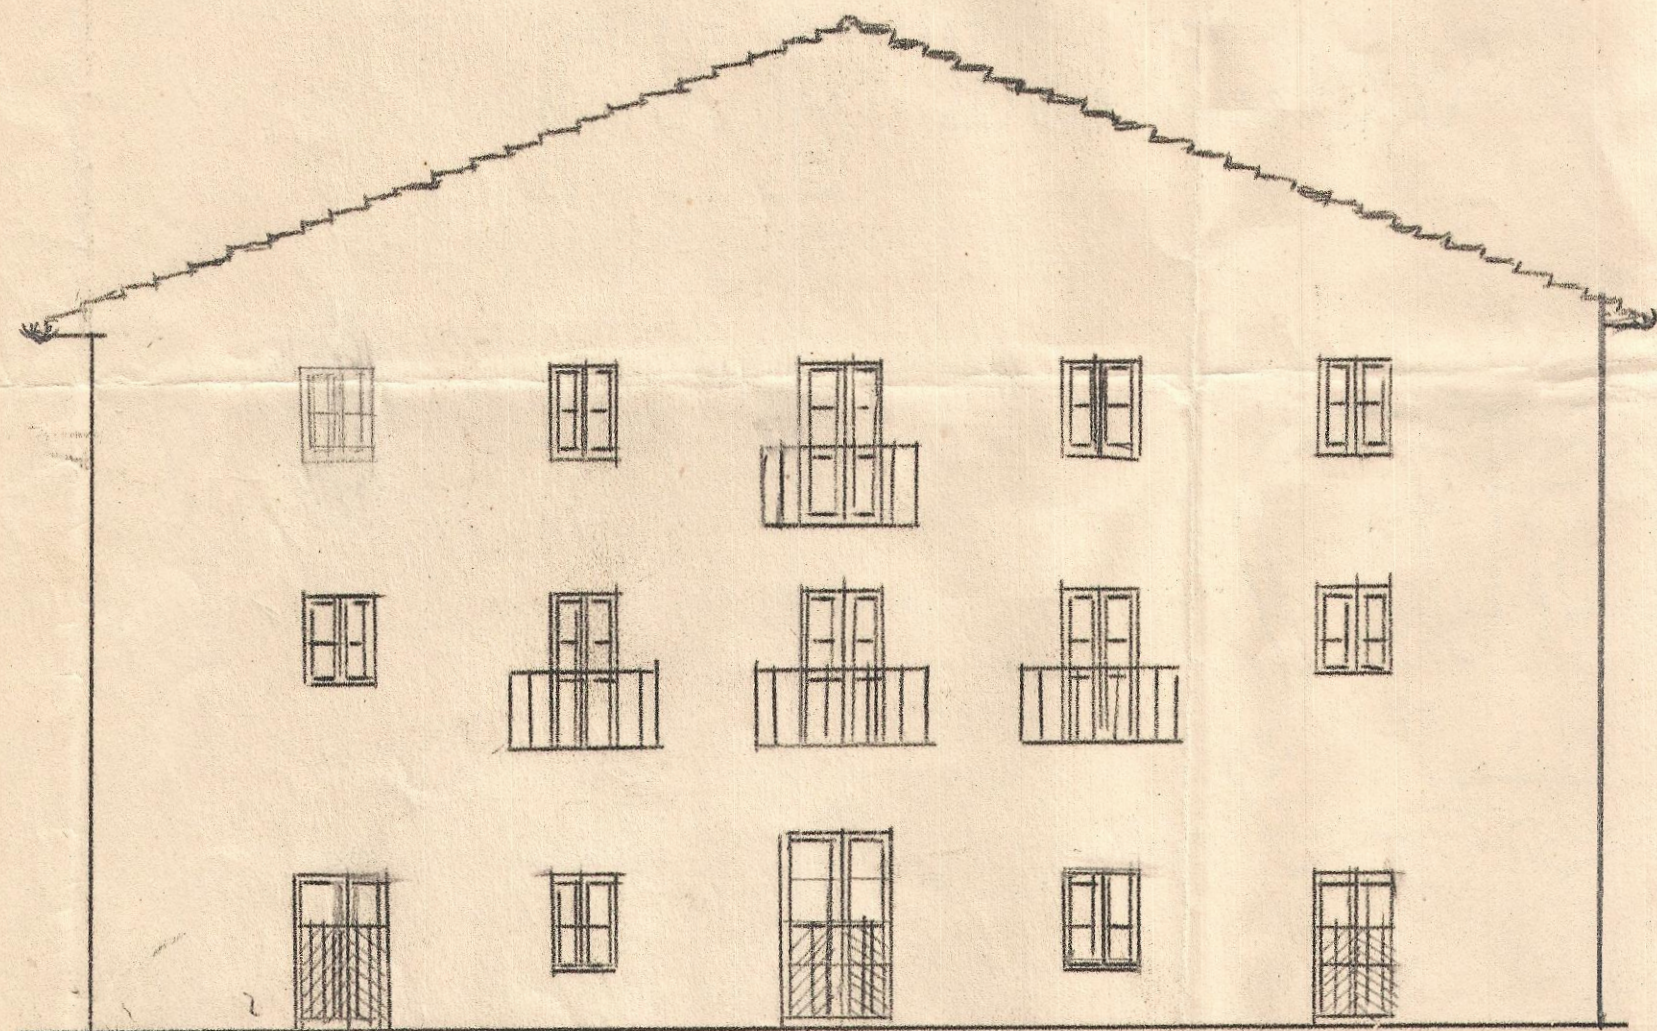

*Fachada Sur*

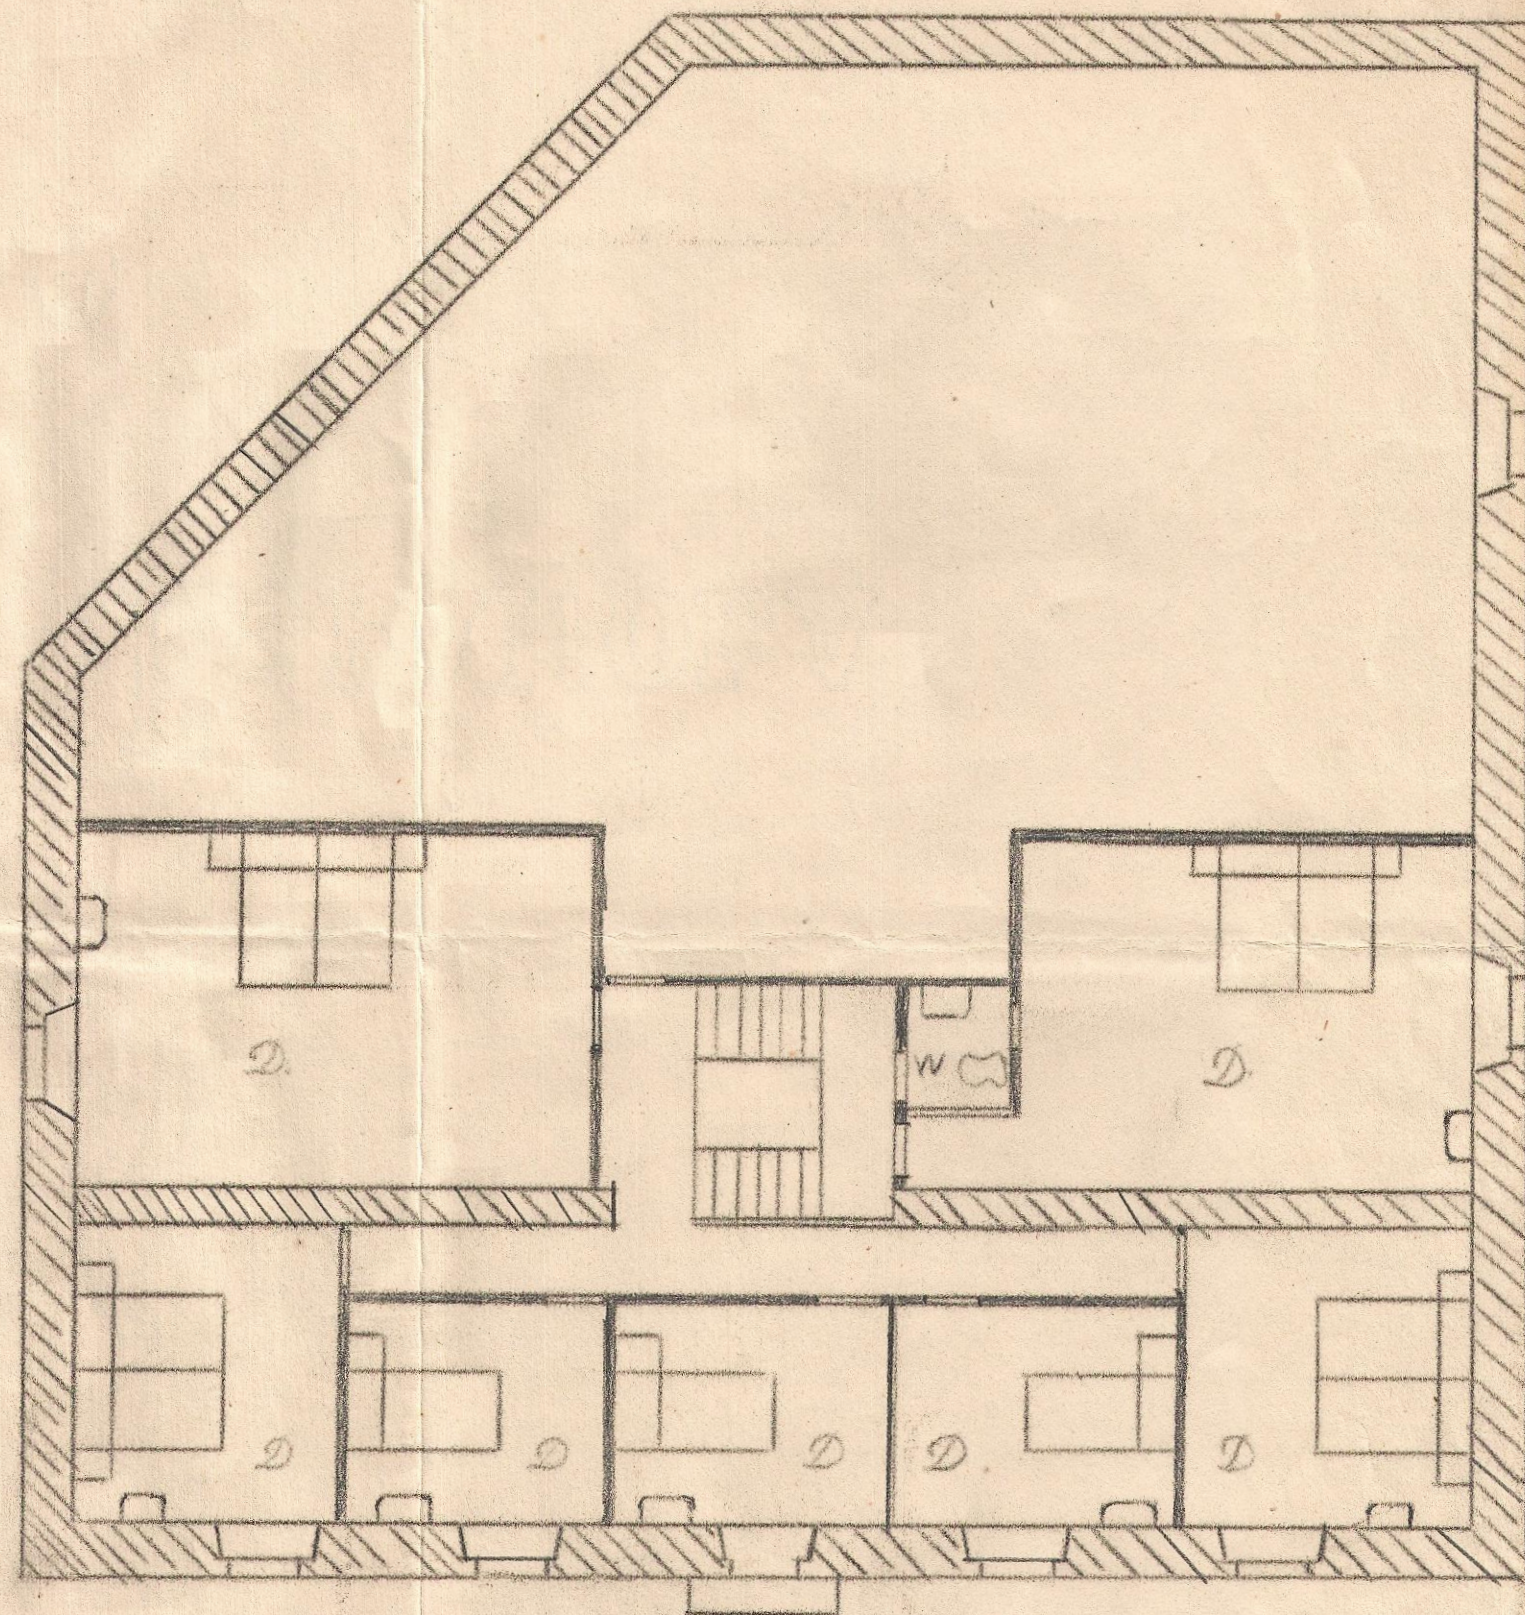

*Dormitorio familiar*

*Planta 2a*

*Altura 2.60*

*Escala 1:100*