


PLANTA PISO 1°

ESCALA 1:100

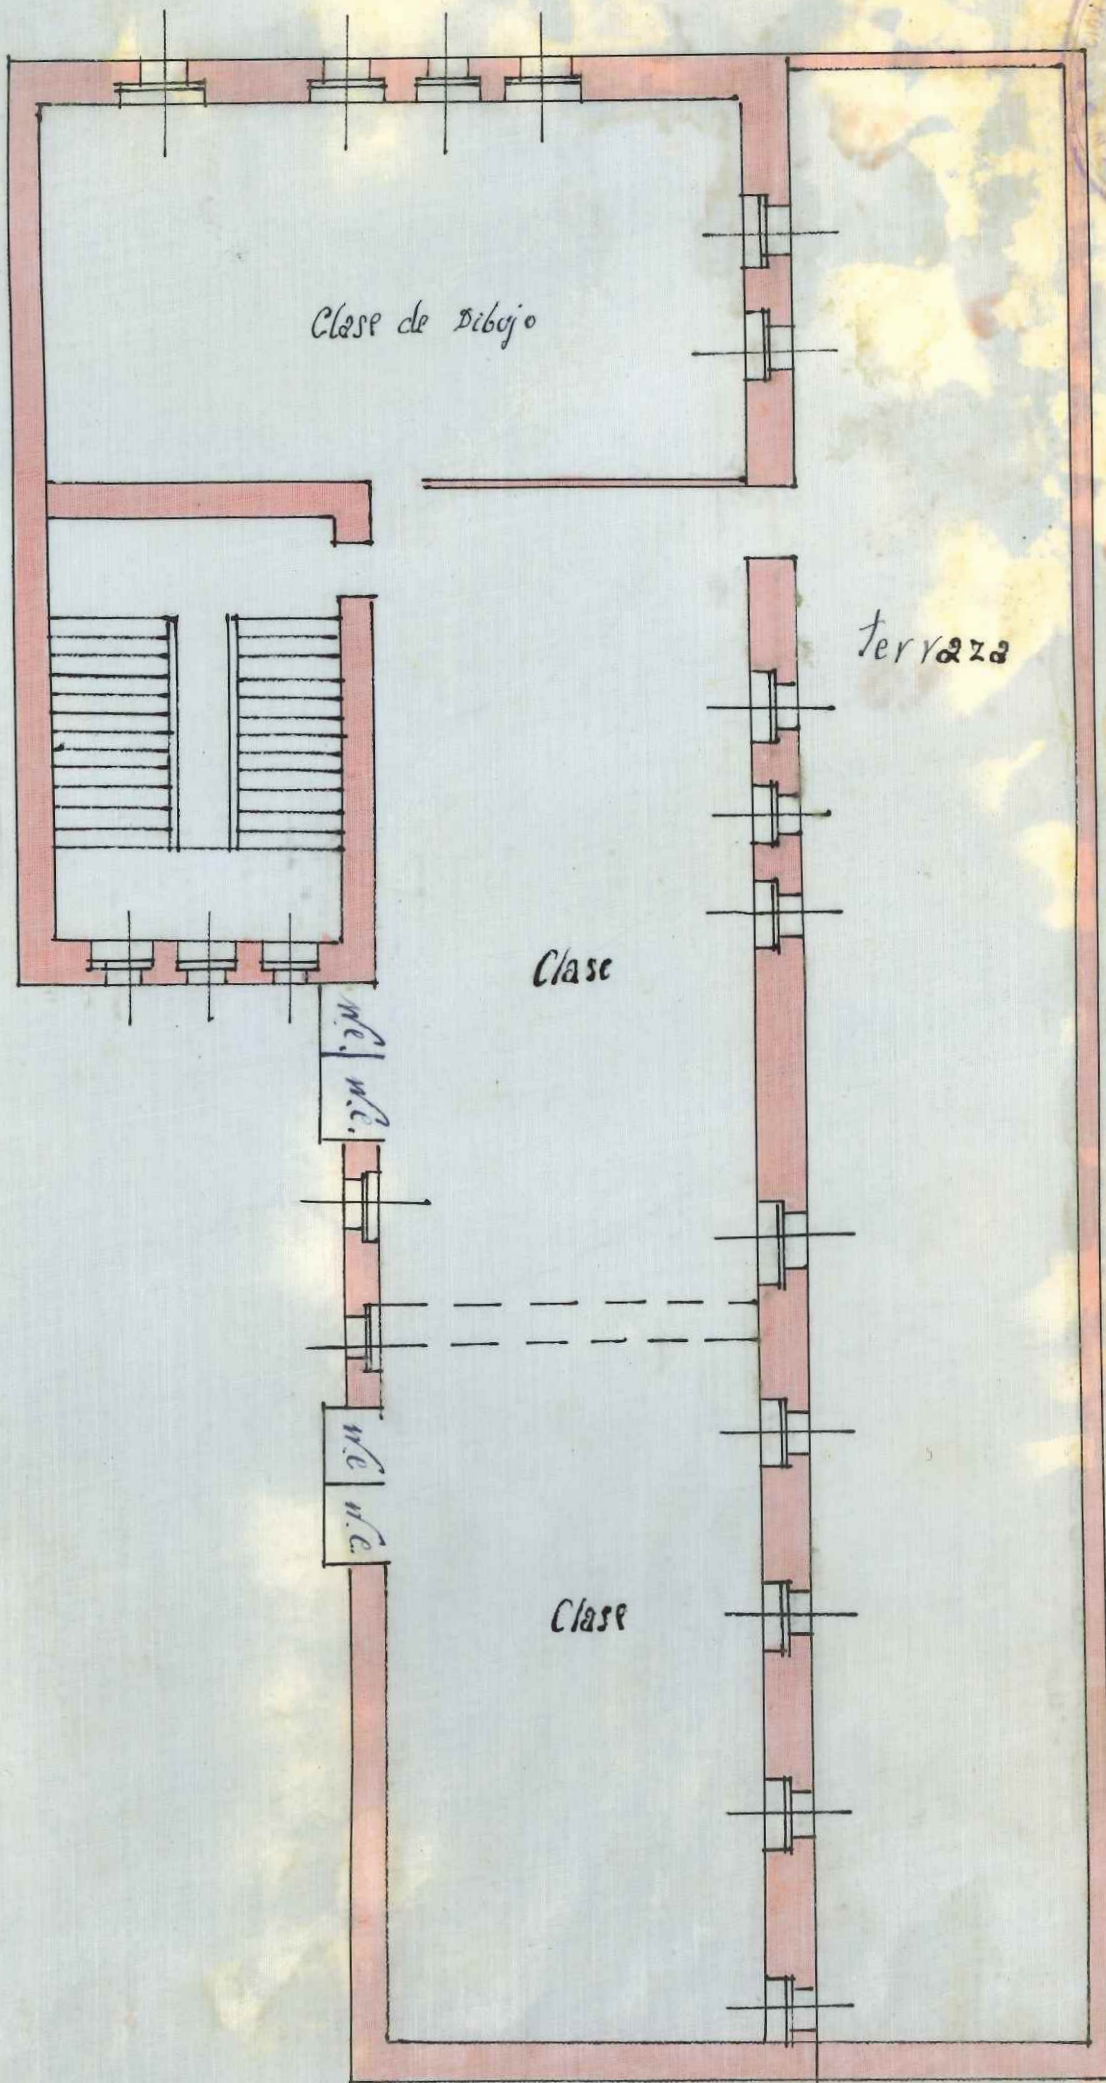

Lecaroz 22 de Noviembre de 1933

Lino Stará