




FACHADA

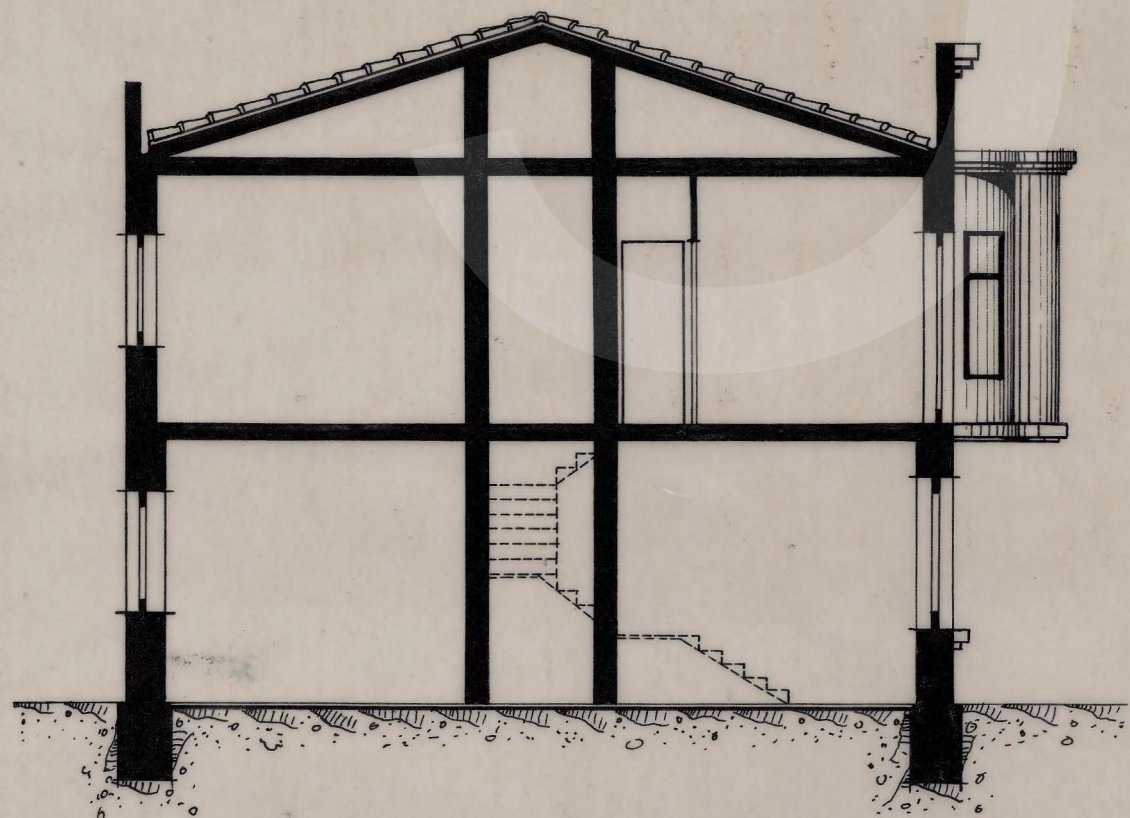

SECCION



PROYECTO DE CONSTRUCCION DE UN EDIFICIO PARA D. ANTONIO SAN JUAN ESCALA 1:100

MONTEAGUDO

~ SORIA 10 FEBRERO 1942 ~
~ EL ARQUITECTO ~
~ AUTOR DEL PROYECTO Y DIRECTOR ~
~ DE LA OBRA ~
J. Monteagudo

NAVARRA

Ricardo Alcaraz
29