COLEGIO OFICIAL DE ARQUITECTOS VASCO - NAVARRO DELEGACIÓN DE NAVARRA
Registrado el 18 junio de 19
VISADO REGLAMENTARIO

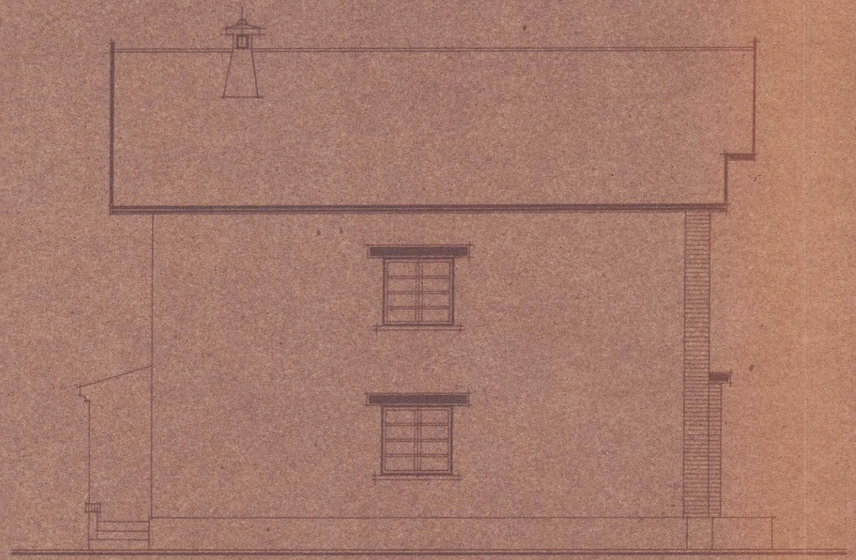

Fachada lateral izqda.

Fachada posterior

El Arquitecto,

Escala 1:100