



OLITE (NAVARRA)

PROYECTO DE AYUNTAMIENTO



FISCALIA DELEGADA DE LA VIVIENDA  
DE NAVARRA

Informado por los Asesores


APROBADO

Pamplona

29 JUL 1947

P. El Fiscal Provincial

*de Santesteban*  
*Ruiz de Arce*

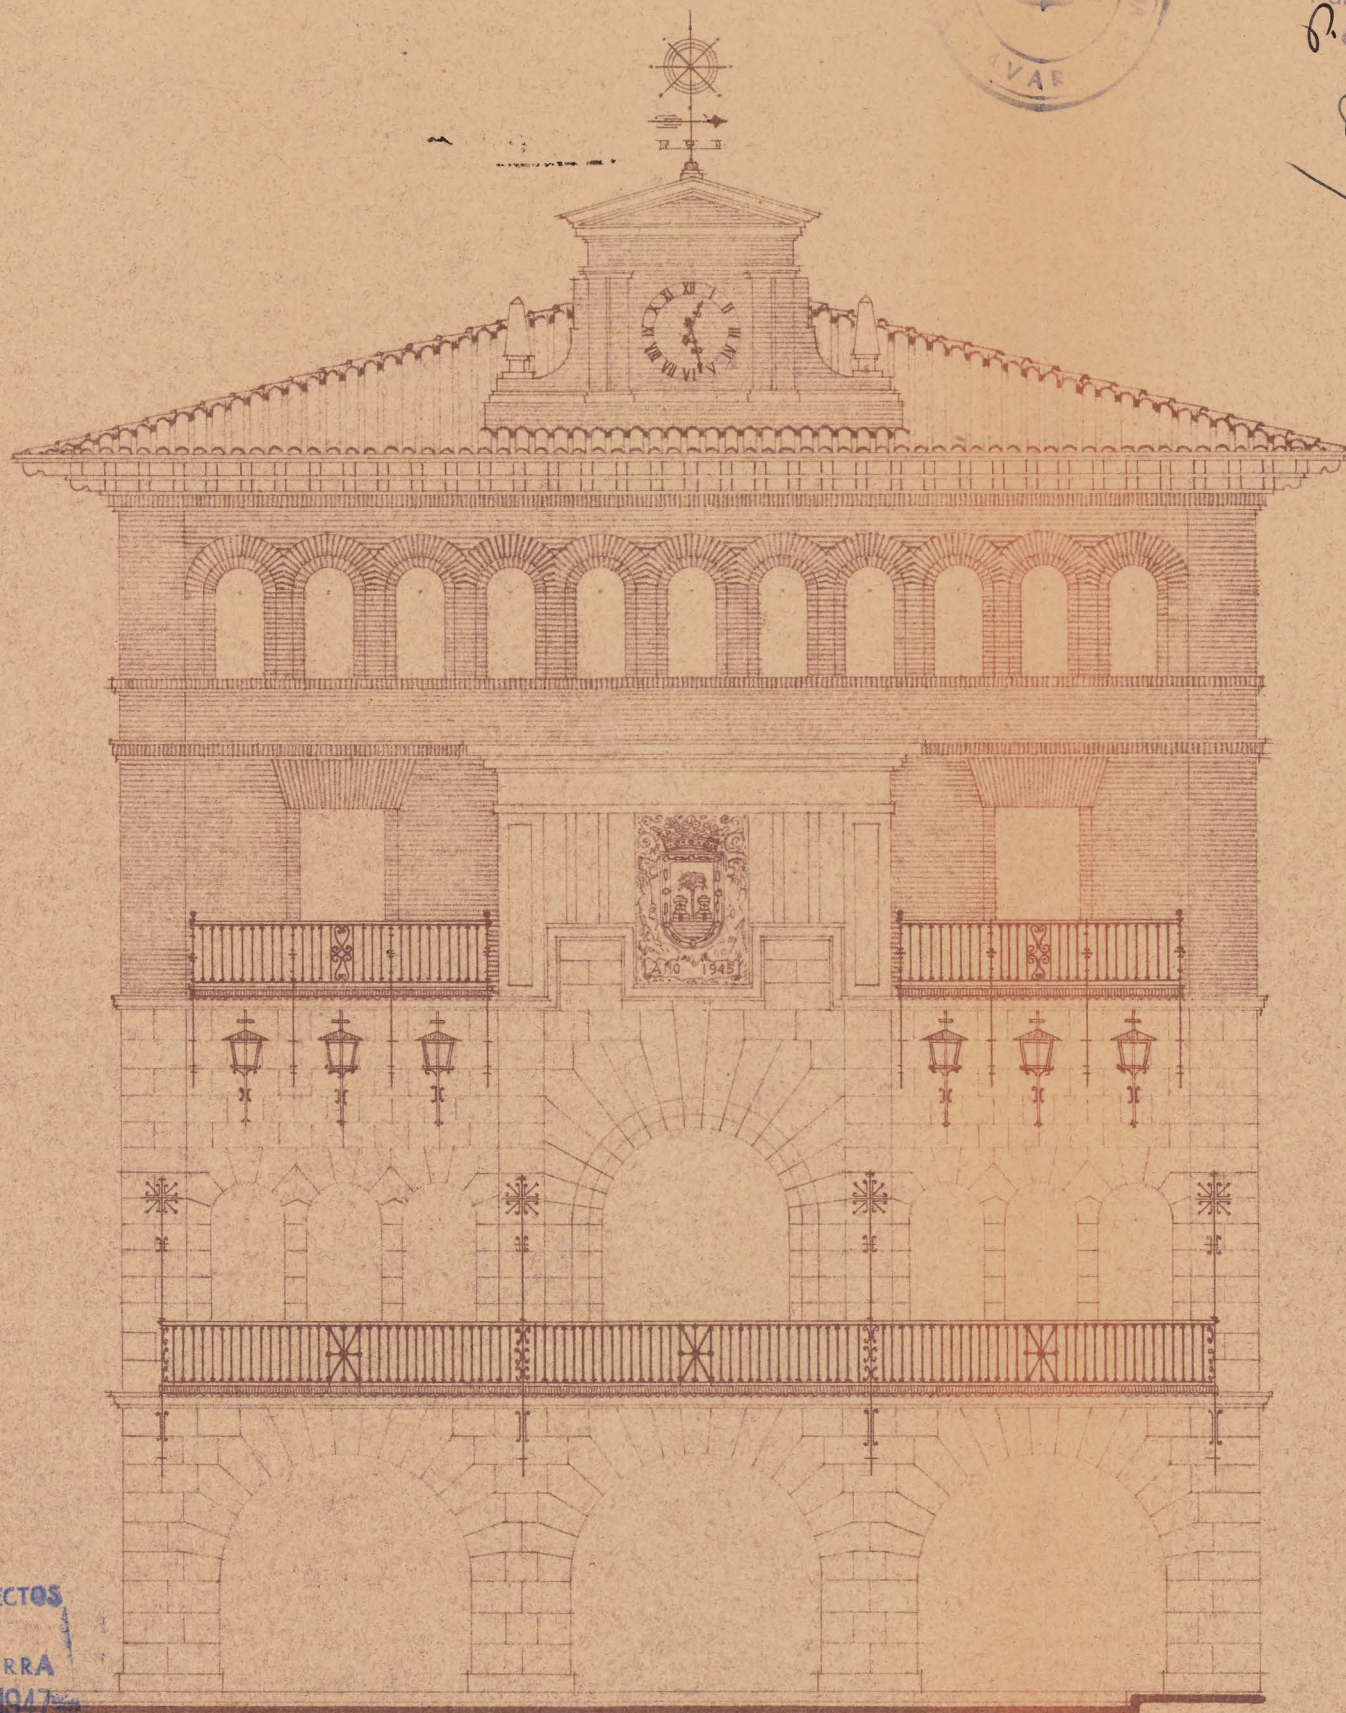

COLEGIO OFICIAL DE ARQUITECTOS  
V. NAVARRA

DELEGACION DE NAVARRA

Registrado el 26 JUN 1947

V. 3º

LA COMISION REVISORA

*[Firma]*  
*[Firma]*

PAMPLONA NOVIEMBRE DE 1945  
EL ARQUITECTO

*[Firma]*

ESCALA 1:100

FACHADA (A)