


COLEGIO OFICIAL DE ARQUITECTOS
VASCO-NAVARRRO
D^ELEGACION DE NAVARRA
Rec. trado el 14 de febrero de 1947
Vº. Bº.

LA COMISION REVISORA

J. E. P. S.

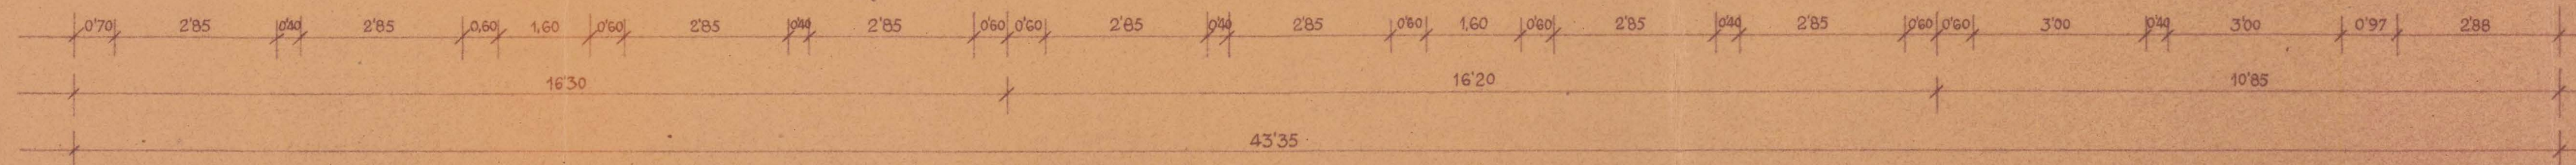

Fachada a la calle Gorriti

Escala 1:100.

Pamplona, Febrero de 1947
Los Arquitectos
José E. P. S.