



COLEGIO OFICIAL DE ARQUITECTOS
VASCO-NAVARRO
DELEGACION DE NAVARRA
Revisado el 3.1.ENE. 1949

LA COMISION REVISORA

James Espinosa
Manuel Ruiz de la Torre


FISCALIA DELEGADA DE LA VIVIENDA
DE NAVARRA

Informado por los Asesores


APROBADO

Pamplona 1.8 FEB. 1949

El Fiscal Provincial,

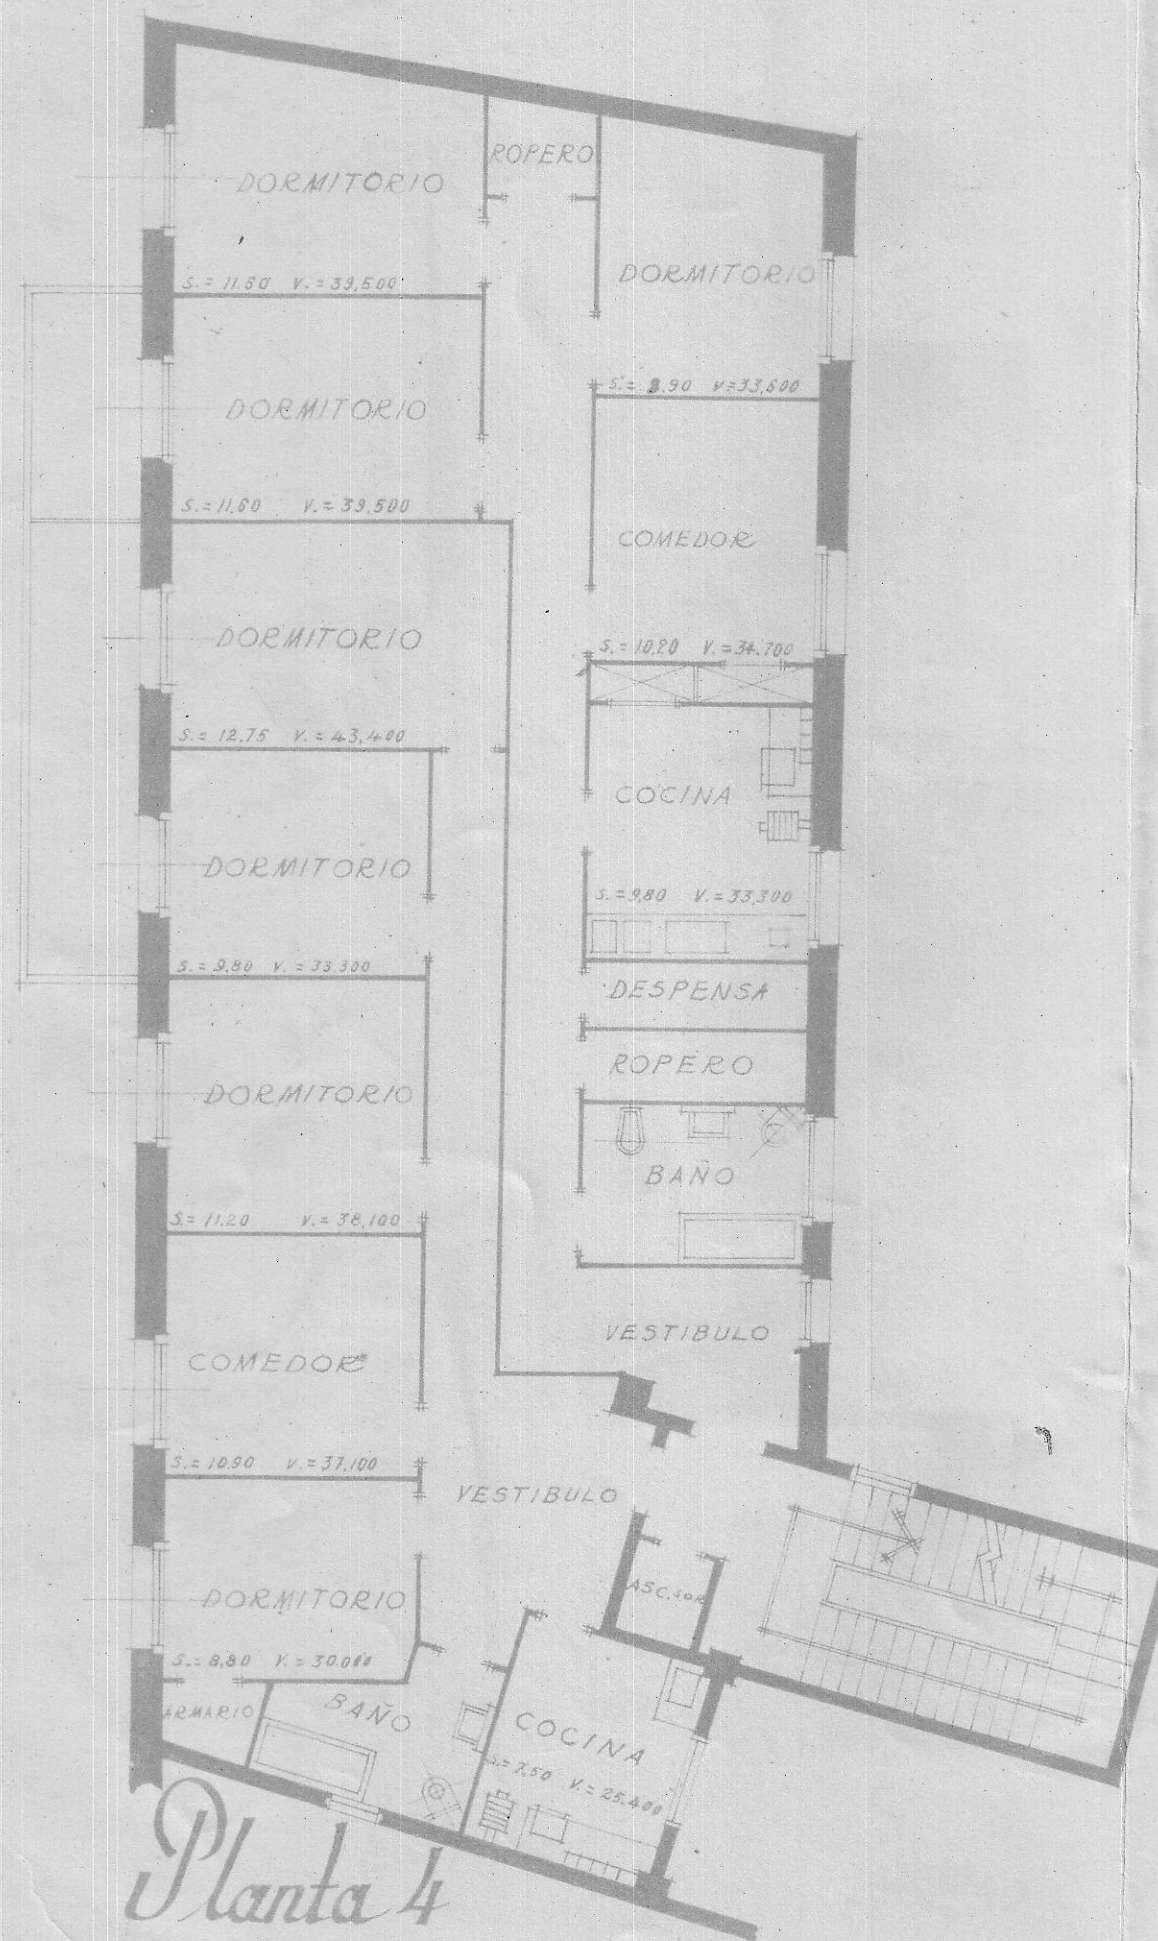

Distribución proyectada para
aprovechamiento de las plantas
pisos en el edificio del "Cine
Gaxtambide" propiedad de los
Sres. Herrero *H^{dos}*
TUDELA DE NAVARRA

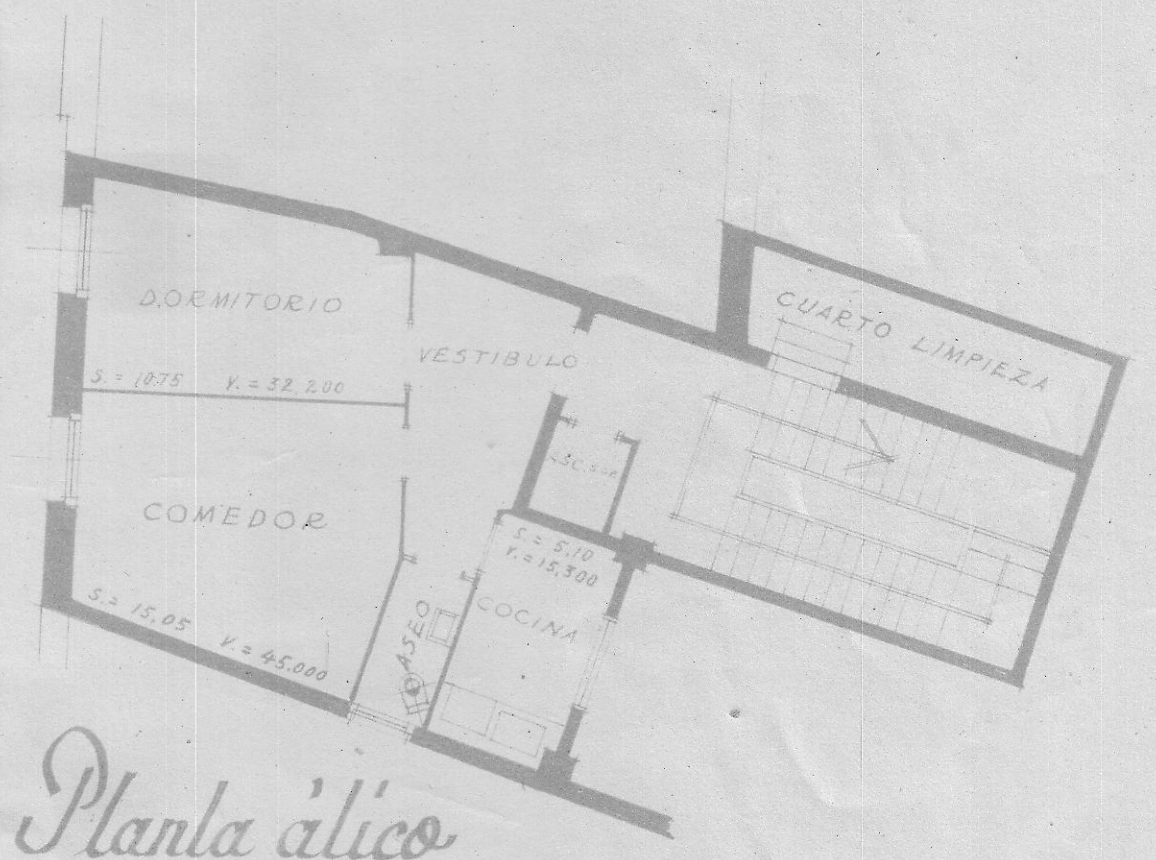

ESCALA = 1:100

ZARAGOZA PARA TUDELA + ENERO + 1949

EL ARQUITECTO:



Manuel Ruiz de la Torre