


PROYECTO DE VIVIENDA EN EL SOLAR N°5 = MANZANA 39


Pamplona, Septiembre de 1938
III Año Triunfal
El Arquitecto,

Granados

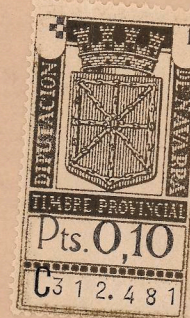

FACHADA PRINCIPAL

ESCALA 1:100

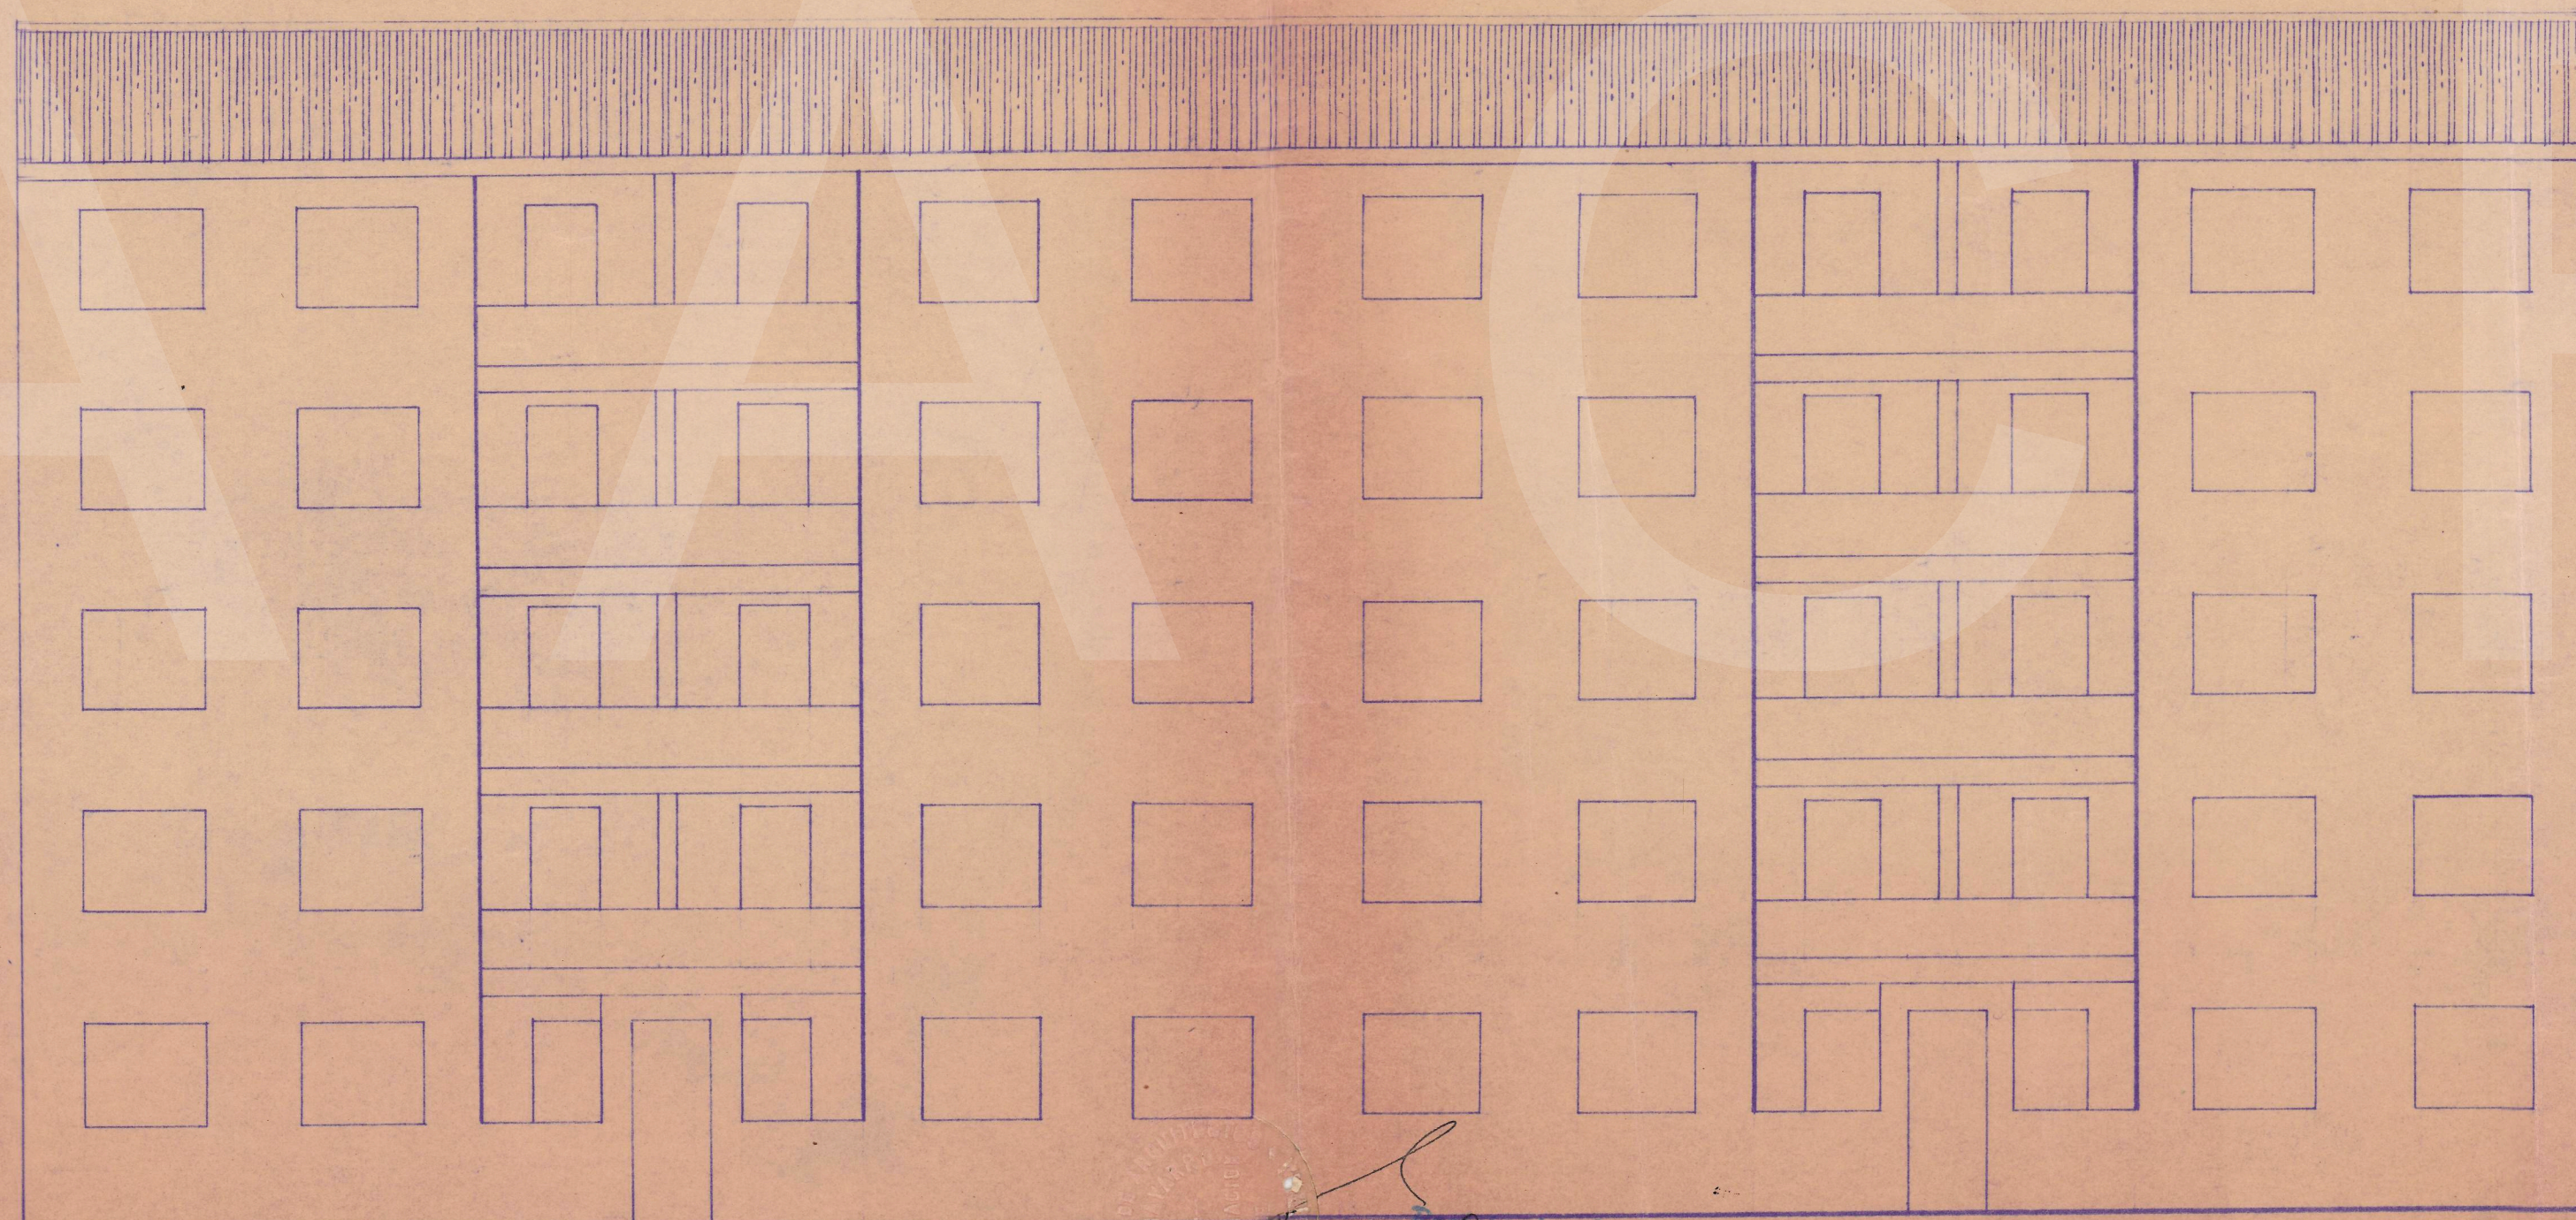

Registrado el
19 de Oct. - de 1938