



PROYECTO DE CASA EN EL SOLAR 1 MANZANA 64
PARA LOS SRES. ERROZ-ECHANDI

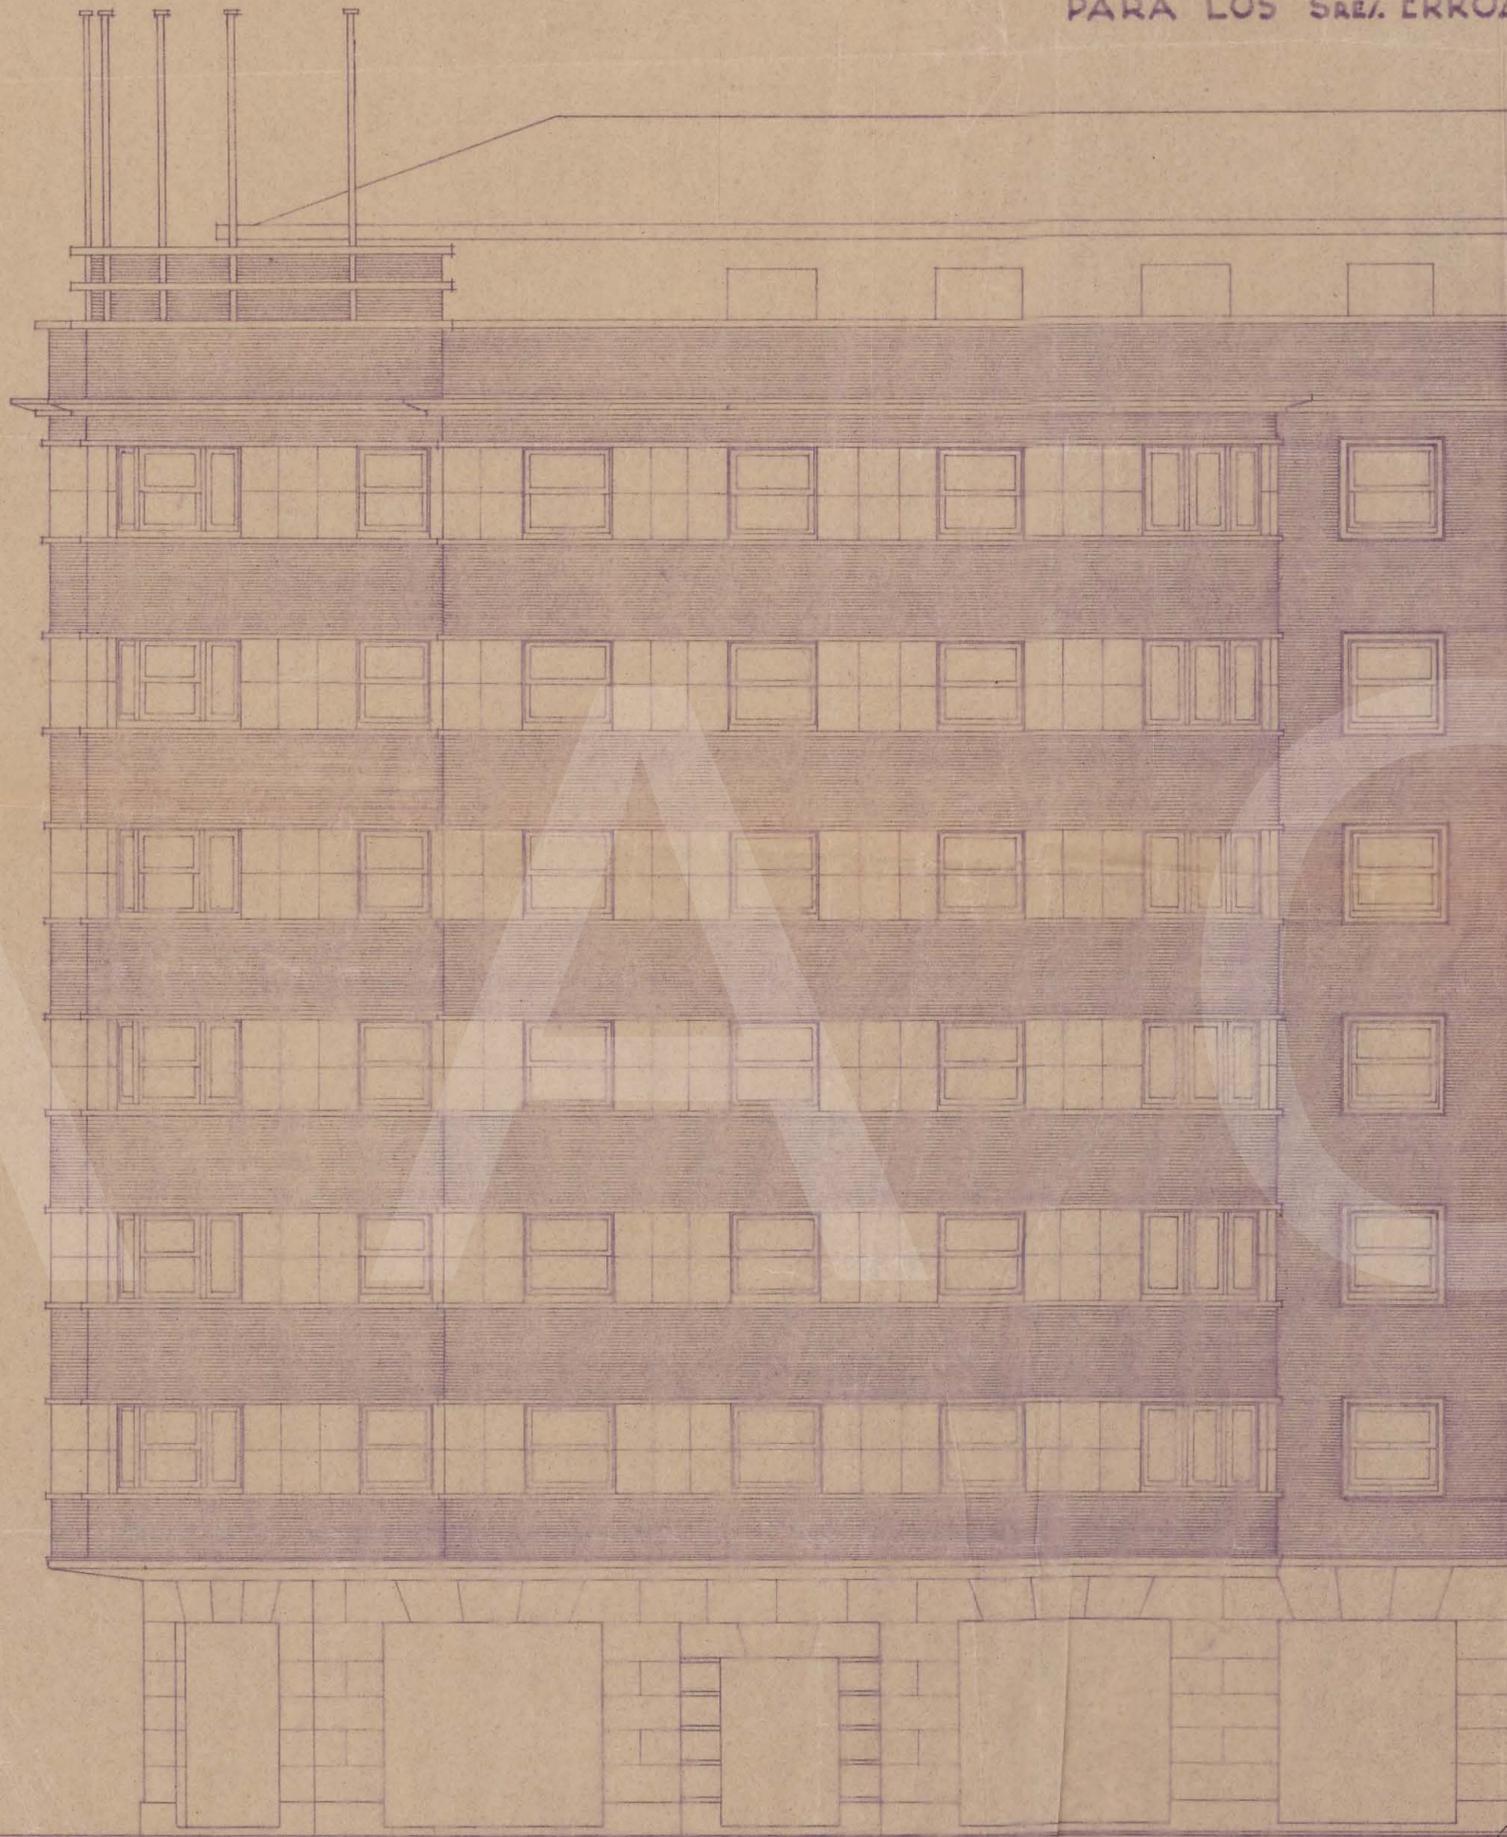

ALZADO

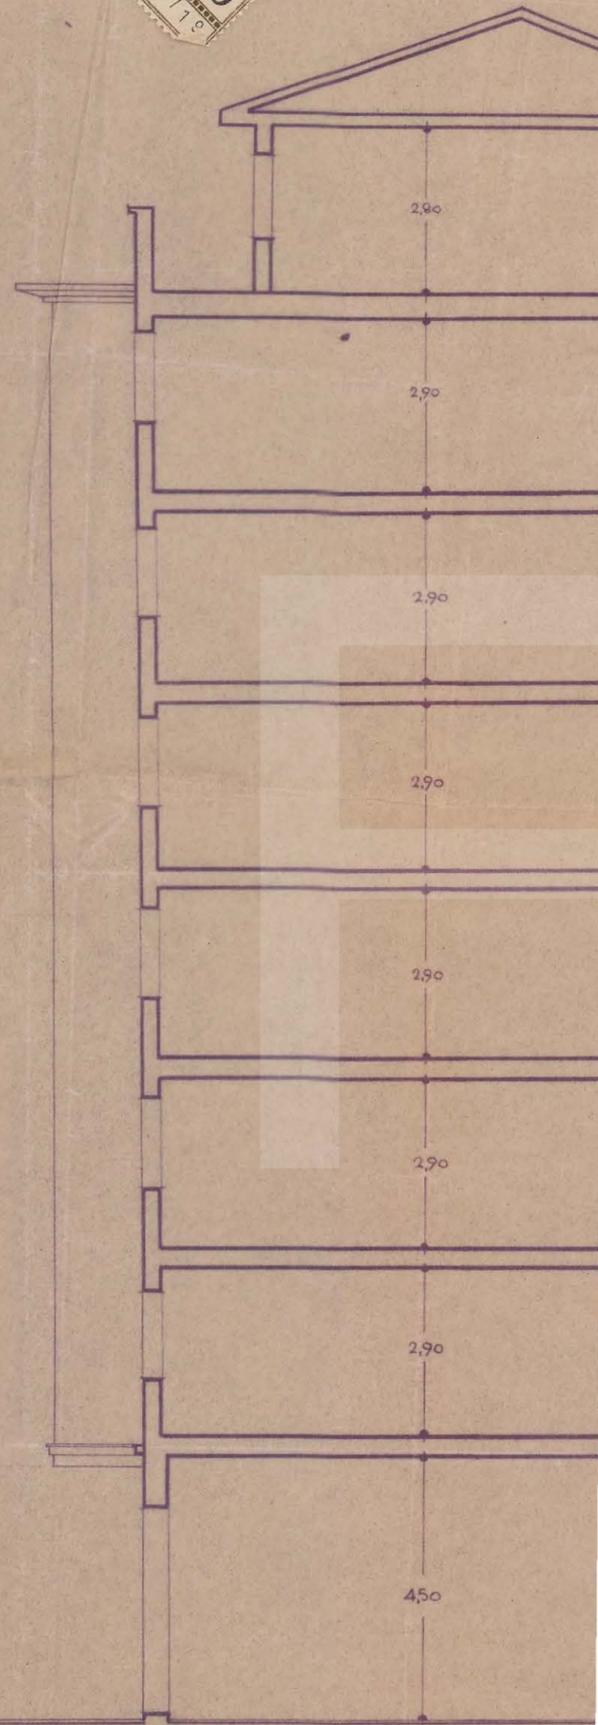

SECCION



Registrado el *de marzo de 1940* en BILBAO, FEBRERO 1940
EL ARQUITECTO,

Erreaga