


Alzado Posterior



FISCALIA DELEGADA DE LA VIVIENDA
DE NAVARRA
Informado por los Asesores
APROBADO
Pamplona 30 ABR 1947
El Fiscal Provincial,

[Signature]

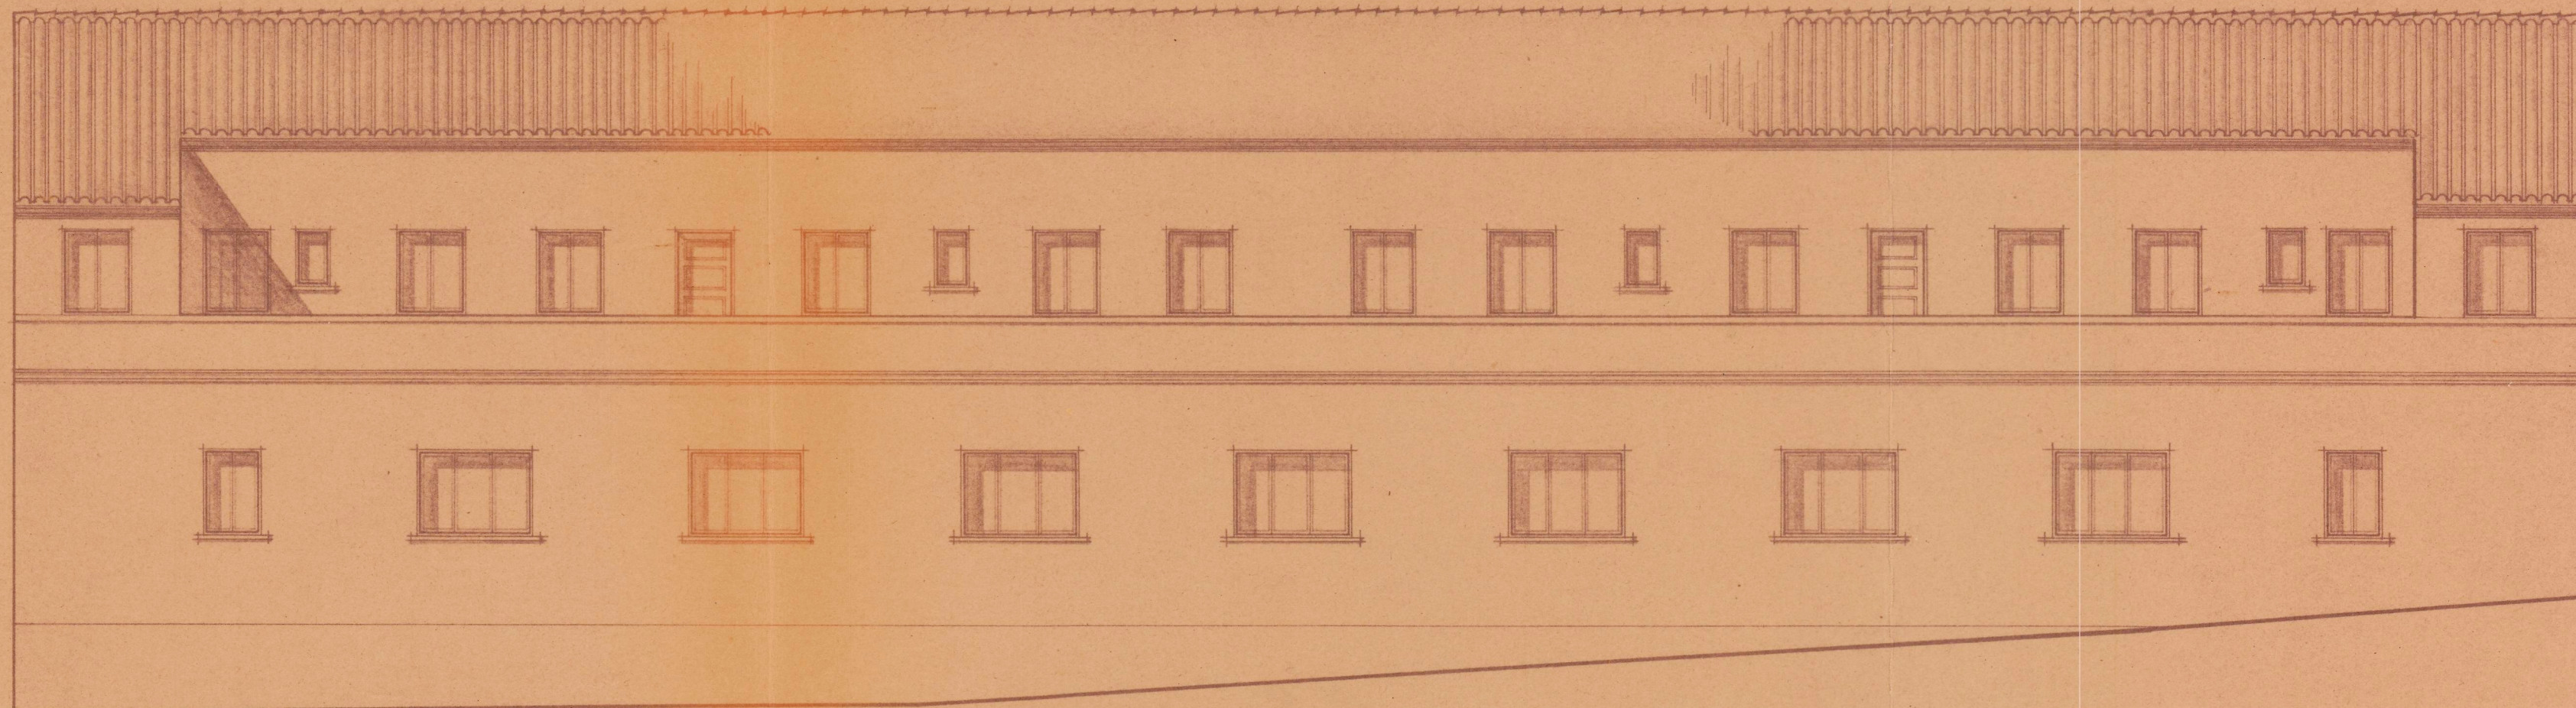

COLEGIO OFICIAL DE ARQUITECTOS
VASCO-NAVARRO
DELEGACION DE NAVARRA
Registrado el 22 de Octubre 1946
Vº. Bº.

LA COMISION REVISORA

[Signature]

Tudela Octubre 1946

El Arquitecto "

E. Lacort

Escala 1:100