


Escuela de niños = Aranaiz

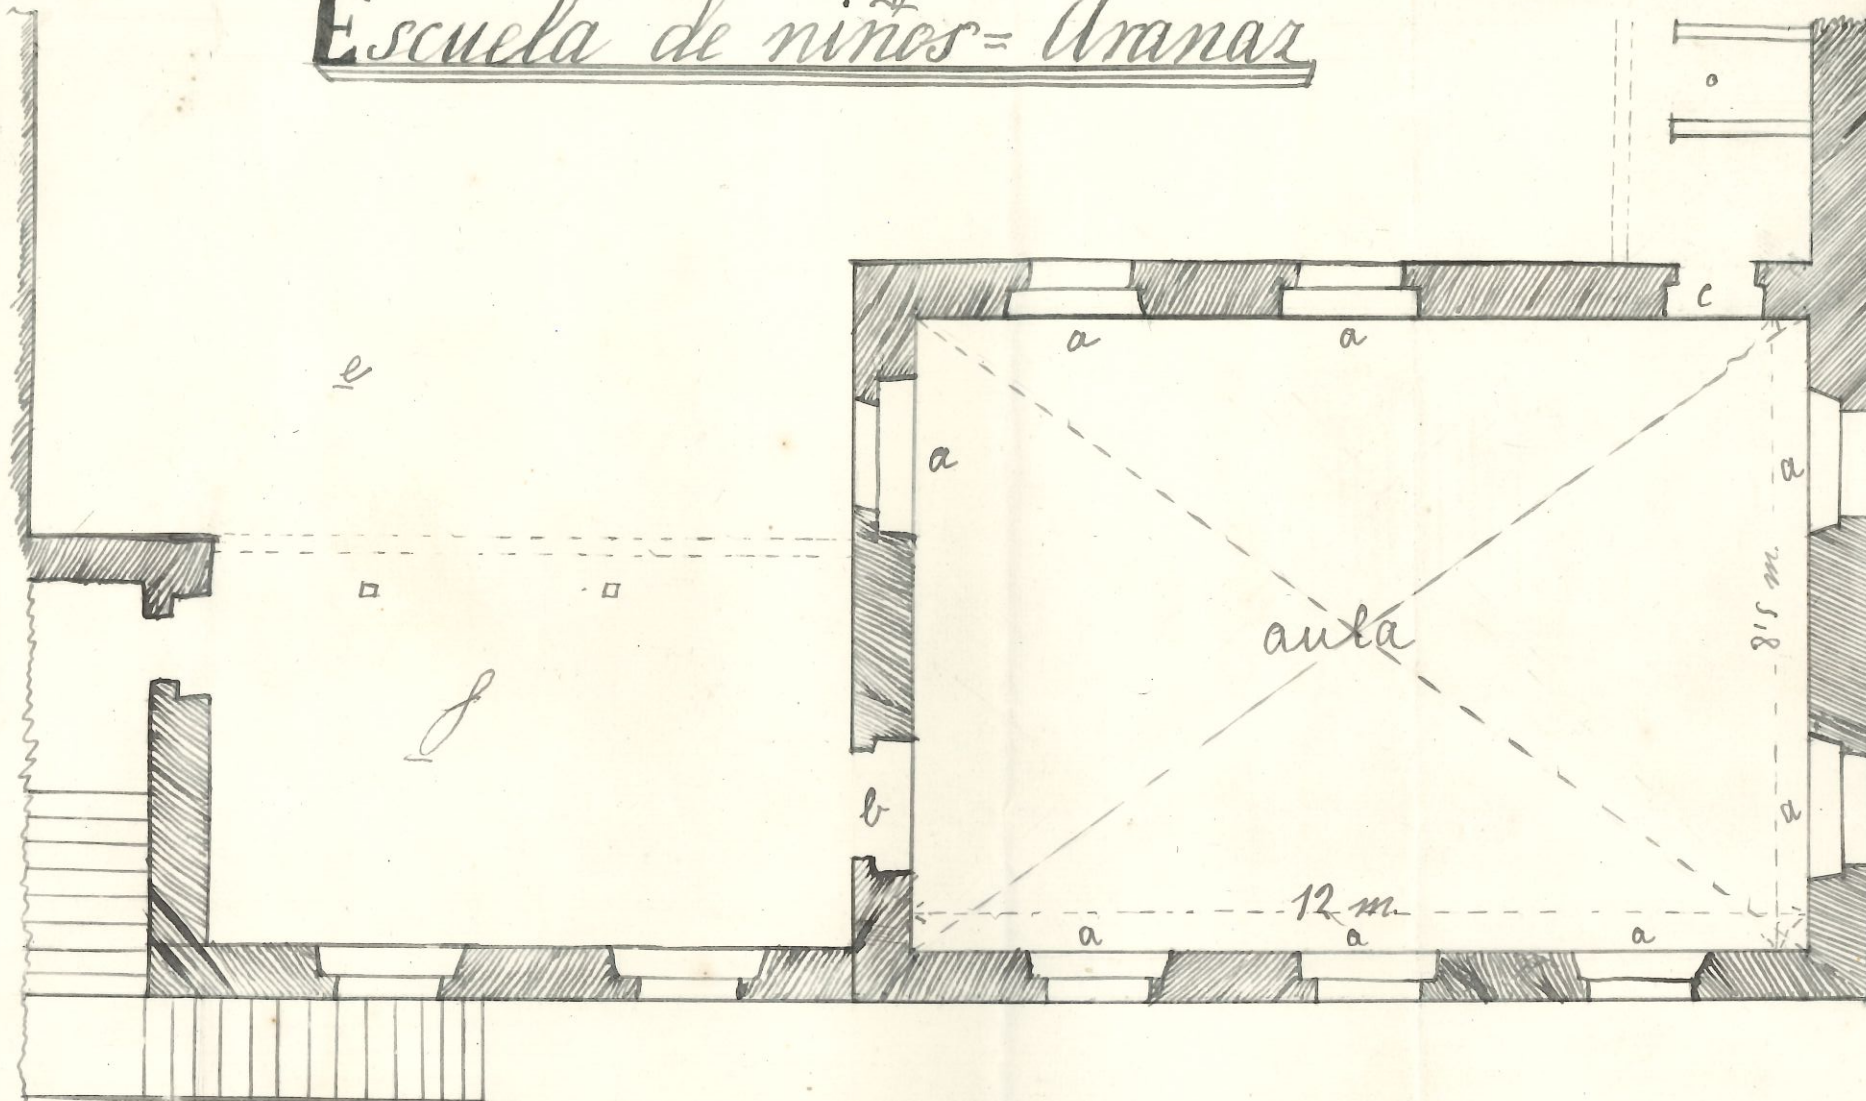


aula
 Longitud = 12 metros
 Latitud = 8'5 "
 altura = 4 "
 Superficie = 102 m²
 Volumen = 408 m³

Ventanas
 Longitud = 1'85 m.
 Latitud = 1'50 m.
 Superficie = 2'77 m²
 Superficie total de todas
 las ventanas 2'77 x 8 = 22'16 m²


Lignos
 Ventanas a
 Puerta de entrada b
 Puerta para los retretes c
 Patios cubiertos f
 idem al aire libre e

Fue autorizado por la Inspección con fecha 15 de Noviembre de 1912. Es propiedad del Municipio
 Aranaiz 15 de Abril de 1920

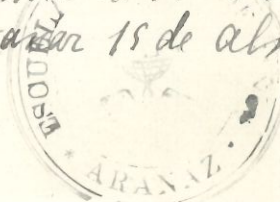

El Maestro
 Vicente Martínez

ESCUELA DE NIÑAS (ARANAZ)

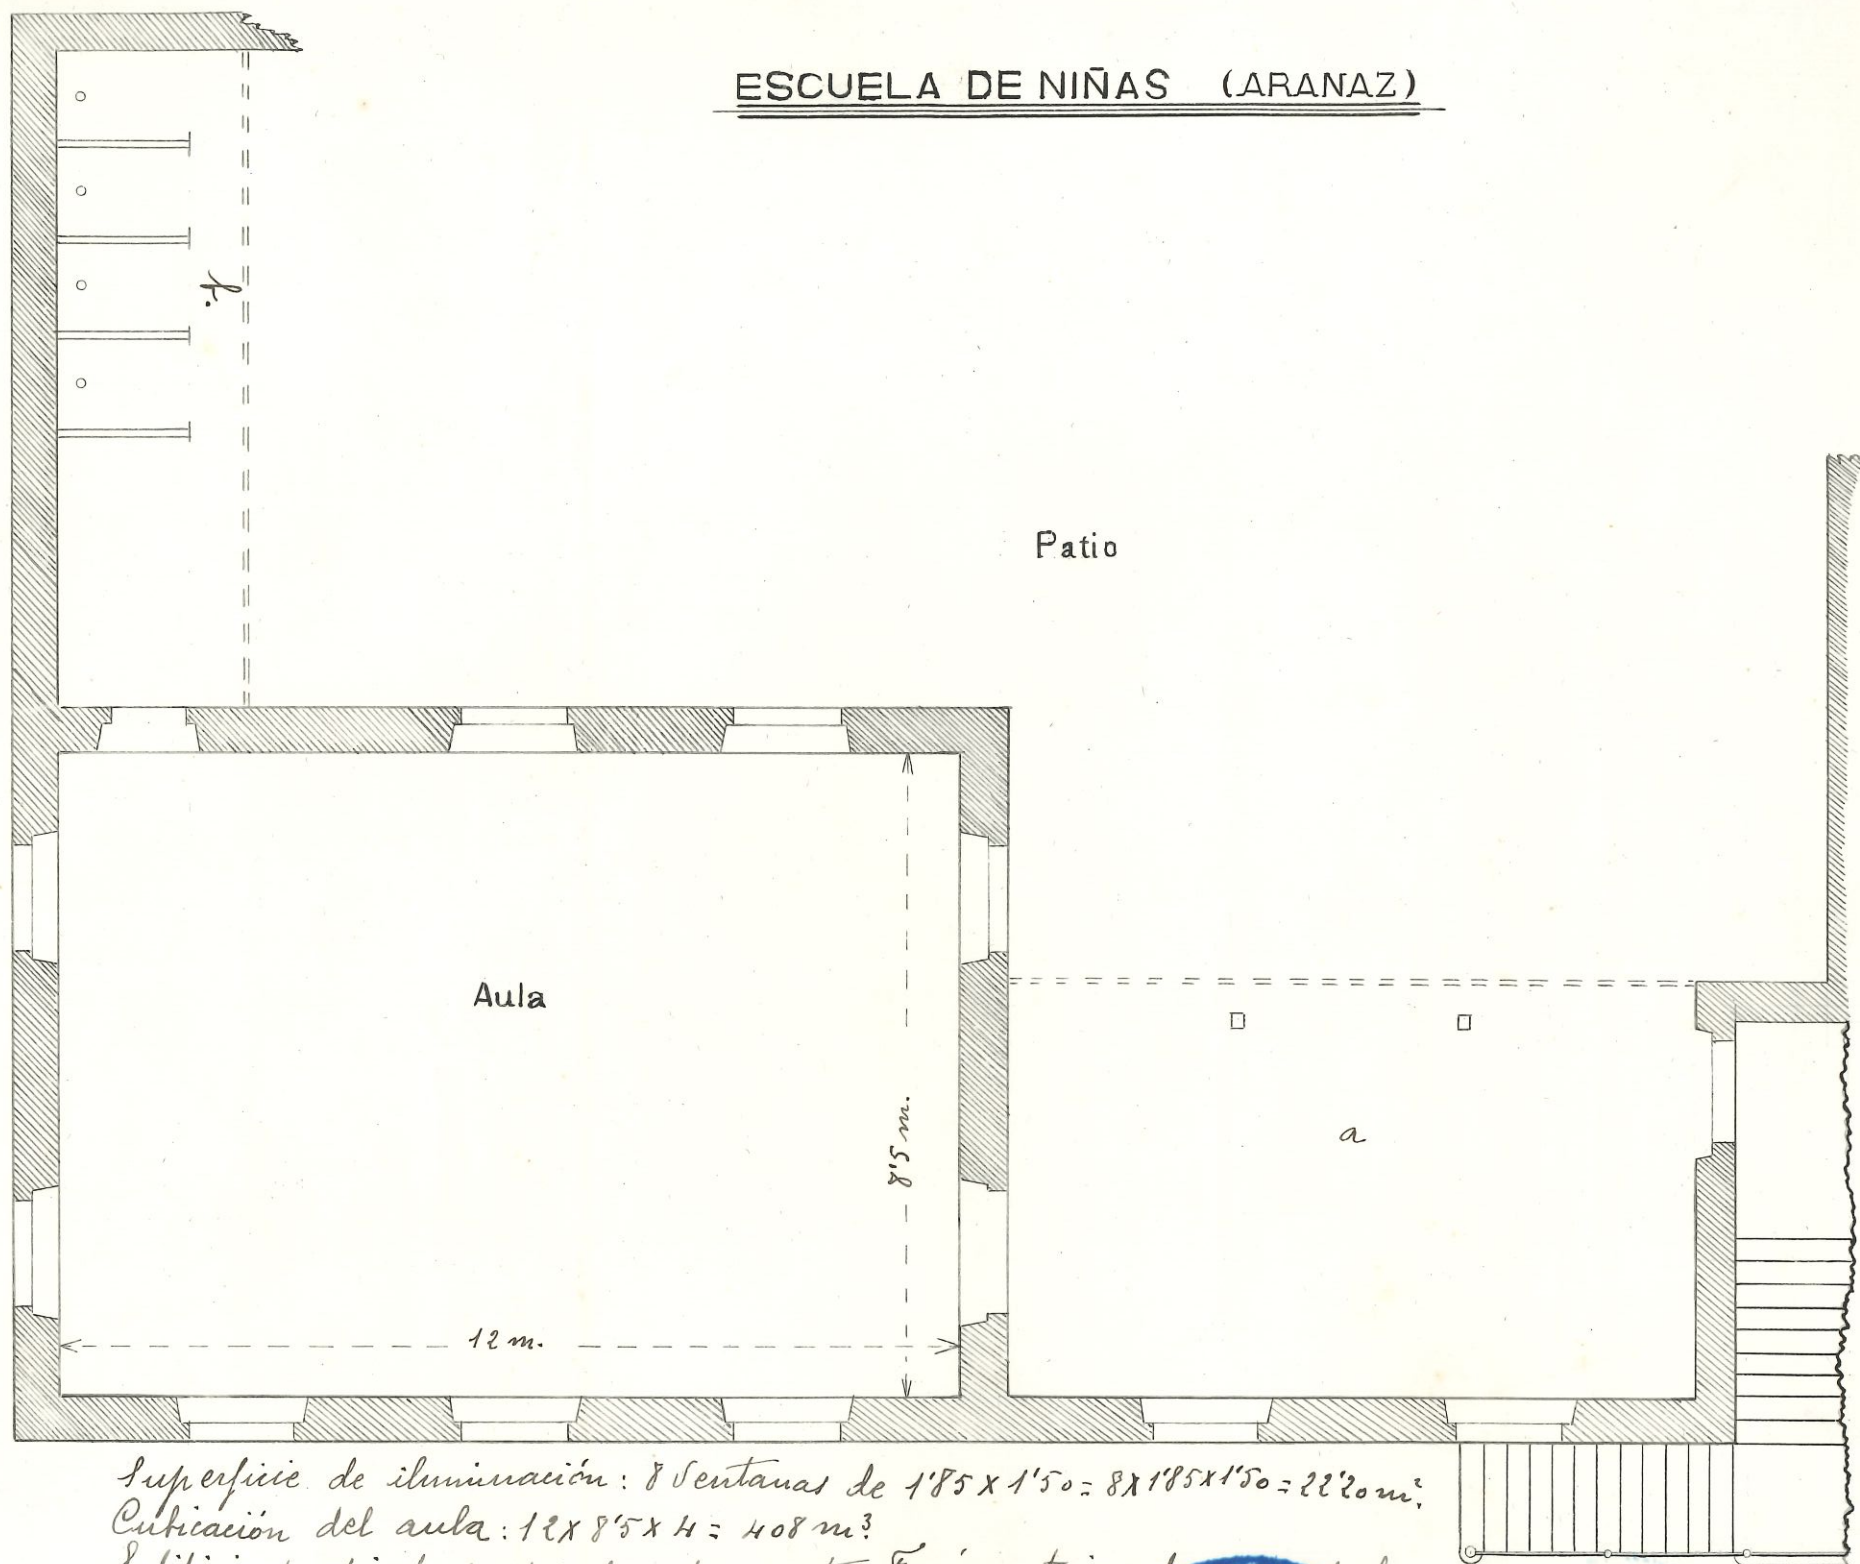

Superficie de iluminación: 8 Ventanas de $1'85 \times 1'50 = 8 \times 1'85 \times 1'50 = 22'20 \text{ m}^2$
 Cubicación del aula: $12 \times 8'5 \times 4 = 408 \text{ m}^3$
 Edificio propiedad del Ayuntamiento. Fue autorizado el Sr.
 Inspector con fecha 12 de noviembre de 1912.



Arana 15 abril 1920.
 La Maestra
 Felicitas Vicatirica Gorospe