



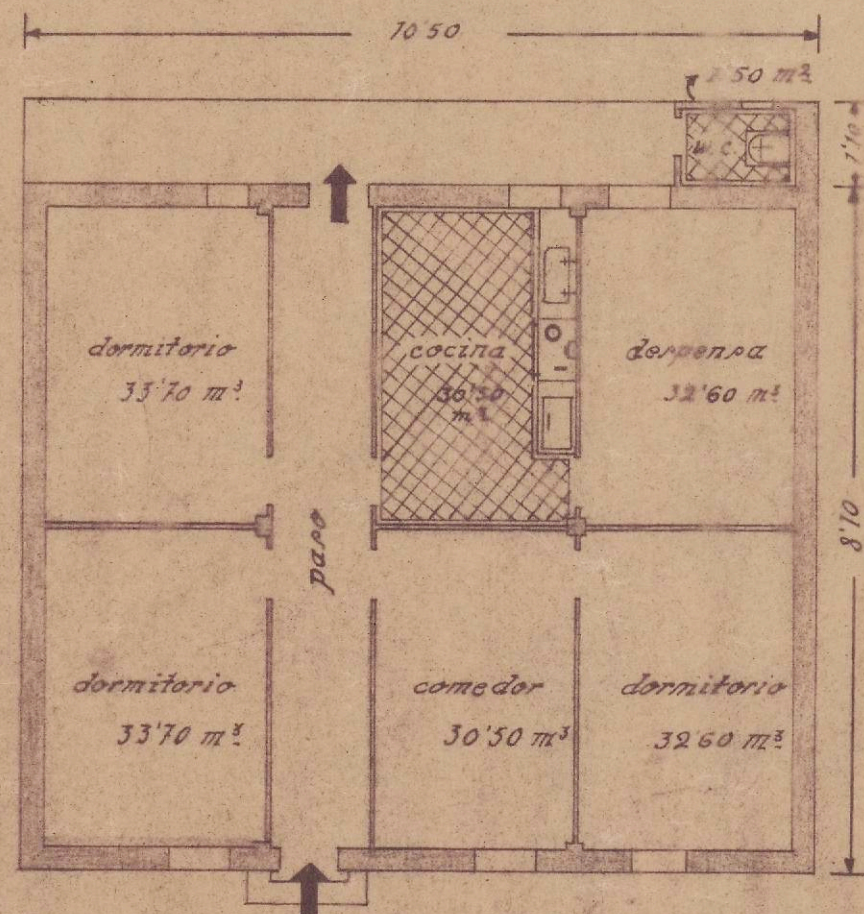


planta.

Proyecto de casa económica en la calle del 15 de Junio de San Adrian para D. Carmelo Pellejero.

escala - 1:100 mts.

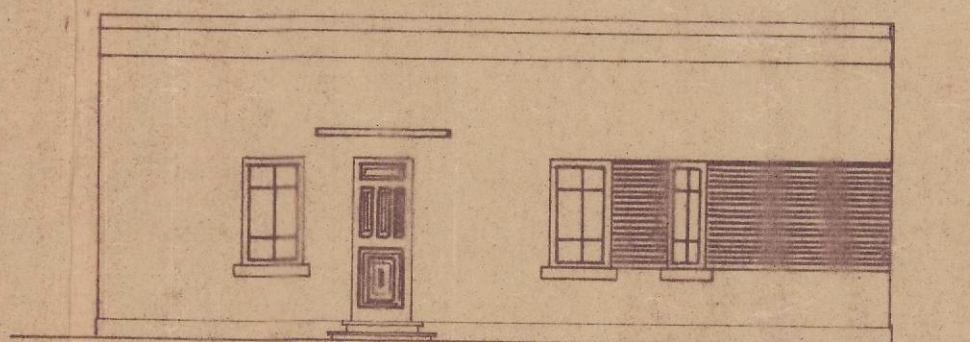

fachada.

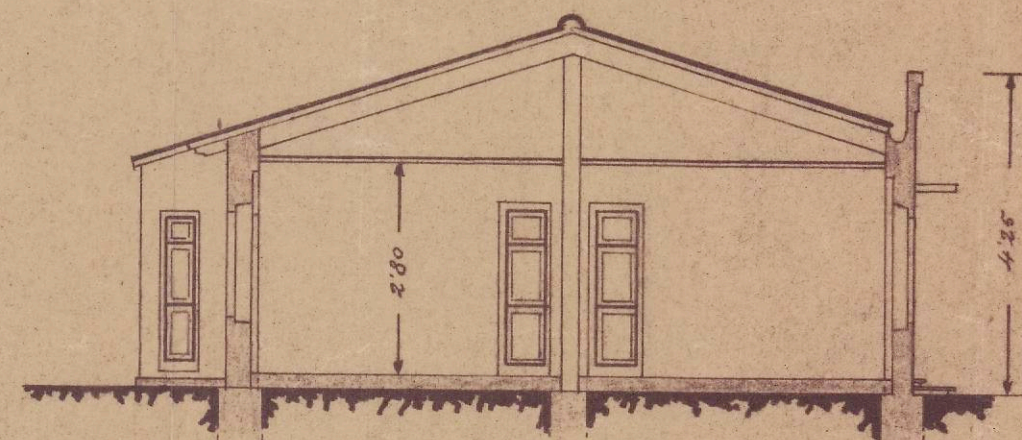

sección.



Estella 2-Febrero-1940.
El Arquitecto

[Signature]