


el color azul denota todo el sitio de la obra: y el color pardo denota todo el sitio del Cabildo:

Explicacion de este plan por los numeros siguientes. Primeramente el numero 1 escaleta del campanero para encaudacion de la abitacion que denotan los numeros siguientes que son el 3 y 4 y 4 y 4 y 5 y 5 y 6 y 7 sitio de la obra que esta sin uso:  
 2 el paso que se quita  
 3 lo que se ha entendido el cabildo en su quito del sitio de la obra  
 4 Los quares no tienen comunicacion por ninguna parte por abaxado el cabildo el tra si que denota el numero 4 que esta trabicado:  
 5 denota los dos arcos  
 6 lamuralla sobre el portal  
 7 los registros que se quitaron por amenaza de ruina  
 9 sala del cabildo  
 10 alcobas del cabildo  
 11 escaleta del cabildo

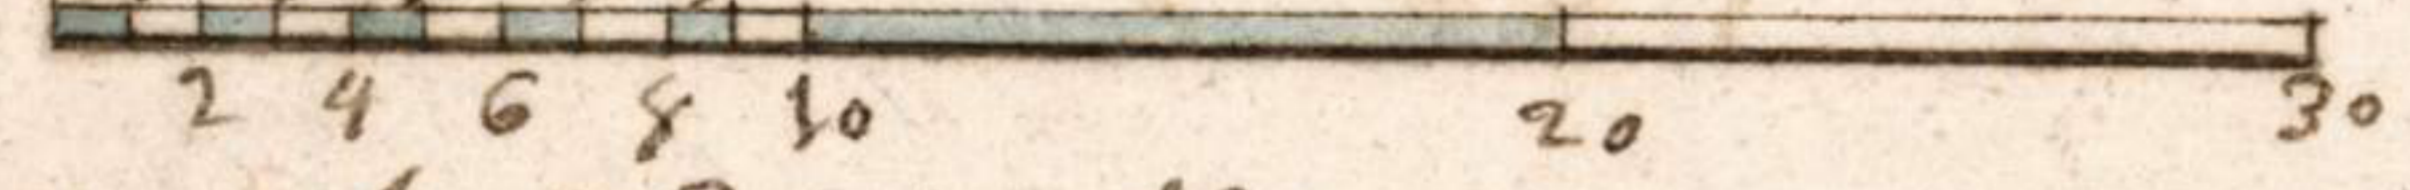

escala de 3 pies, ha baxos para medir el sitio de la casa

