


Proyecto de vivienda aislada

para
Don. Justo Goñi

COLEGIO OFICIAL DE ARQUITECTOS
VASCO-NAVARRO
DELEGACION DE NAVARRA
Registrado el 2 de Enero 1946
Vº. Bº.
LA COMISION REVISORA

~ Escala 1:100 ~


Justo Goñi
Arquitecto

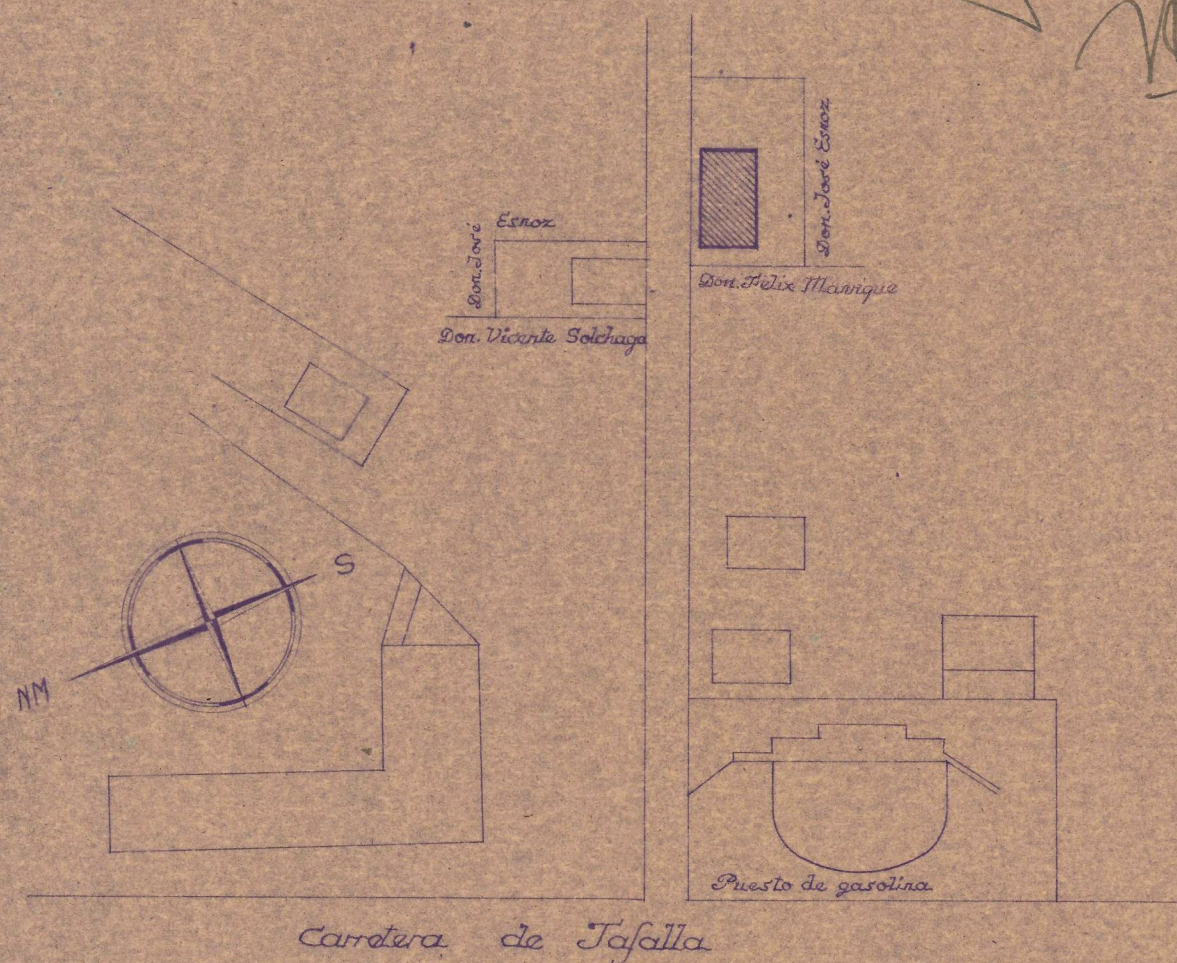


Emplazamiento Escala 1:1000




Fachada principal

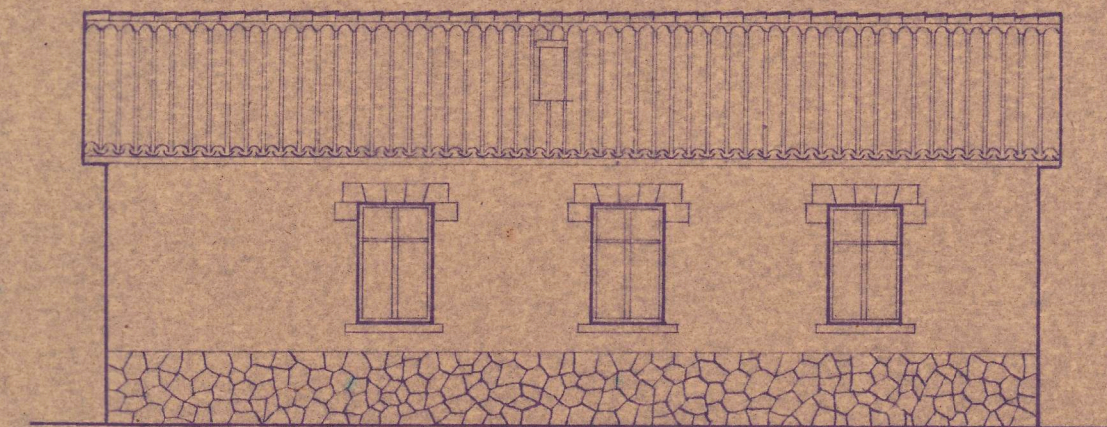


Fachada posterior

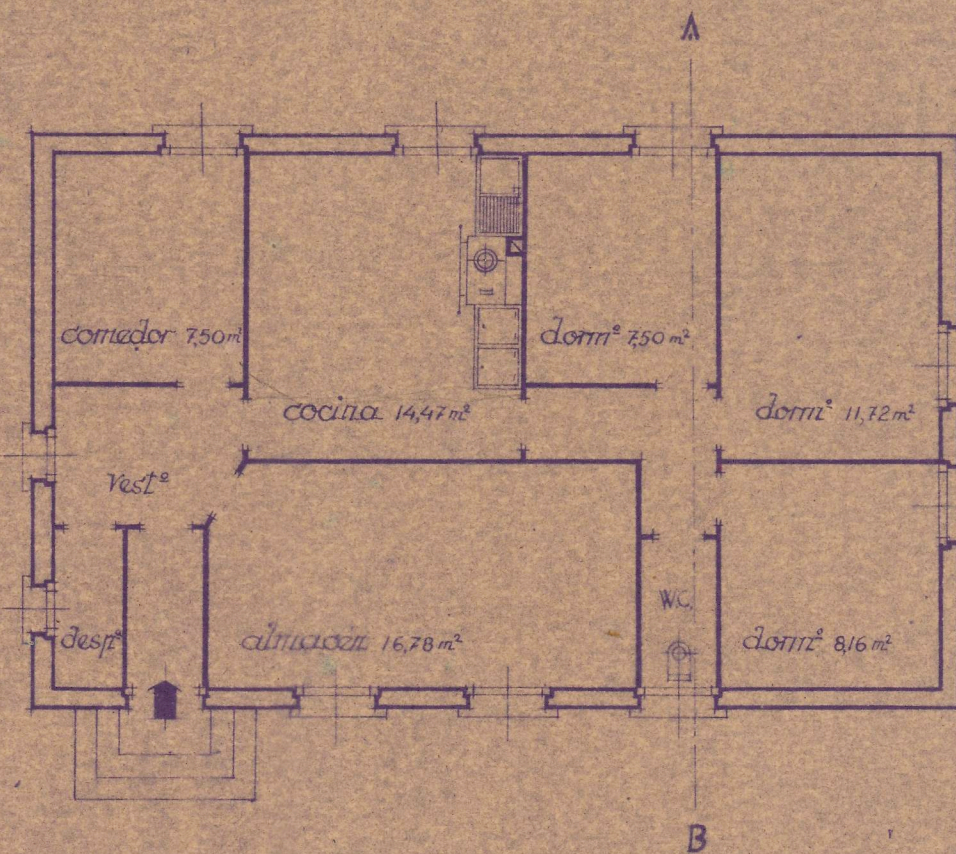

Planta

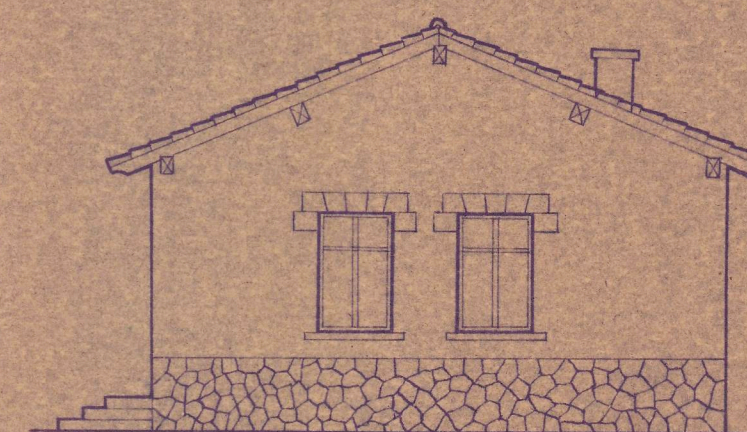

Fachada lateral

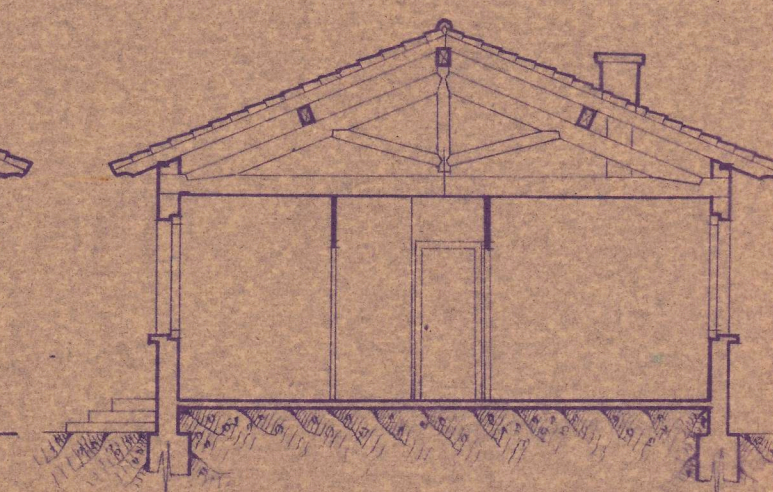

Sección A-B

Pamplona Diciembre de 1946
El Arquitecto



Justo Goñi

Visto y aprobado por la
Fiscalia Provincial de la
Vivienda de Navarra
Pamplona 14 de Enero del 1947
El Fiscal Provincial



Justo Goñi

