




FISCALIA DELEGADA DE LA VIVIENDA
DE NAVARRA
Informe por los Asesores
APROBADO
Pamplona 8 ABR. 1948
El Fiscal Provincial,

[Signature]

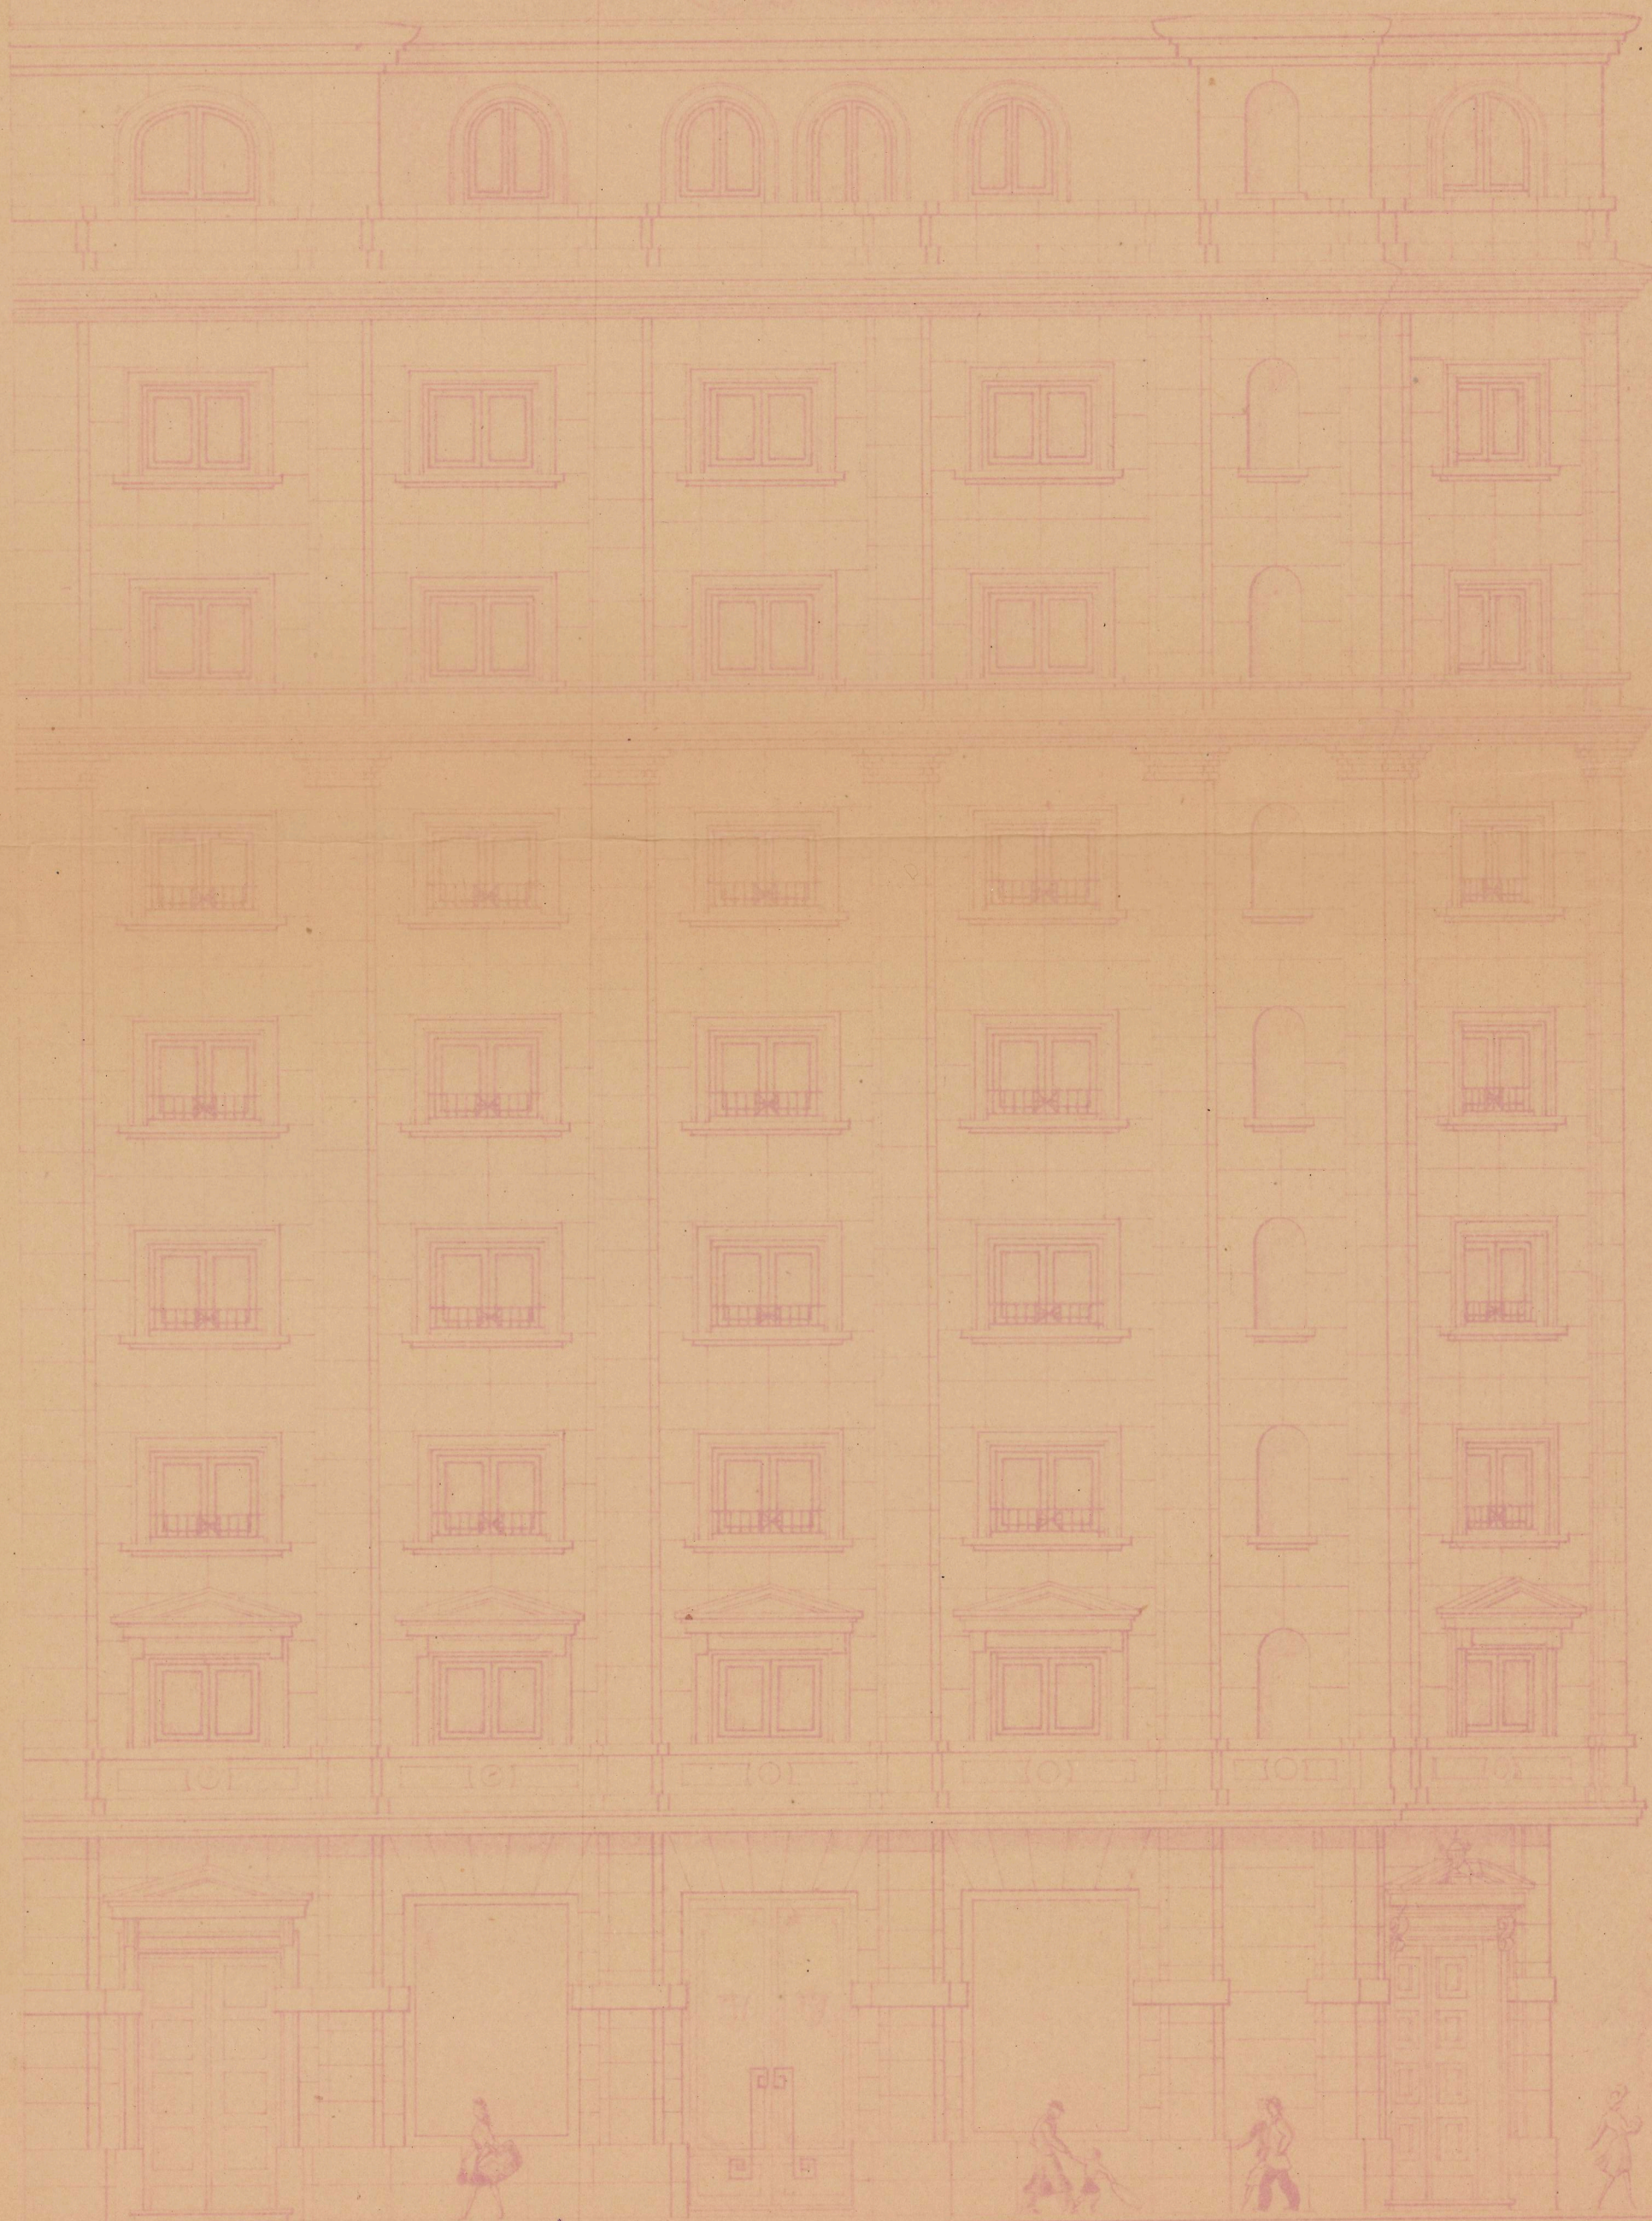

COLEGIO OFICIAL DE ARQUITECTOS
VASCO-NAVARRO
LEGACION DE NAVARRA
Pamplona, 9 DIC. 1947
Vº. Bº.

LA COMISION REVISORA

[Signature]

[Signature]

Escala: 1/100