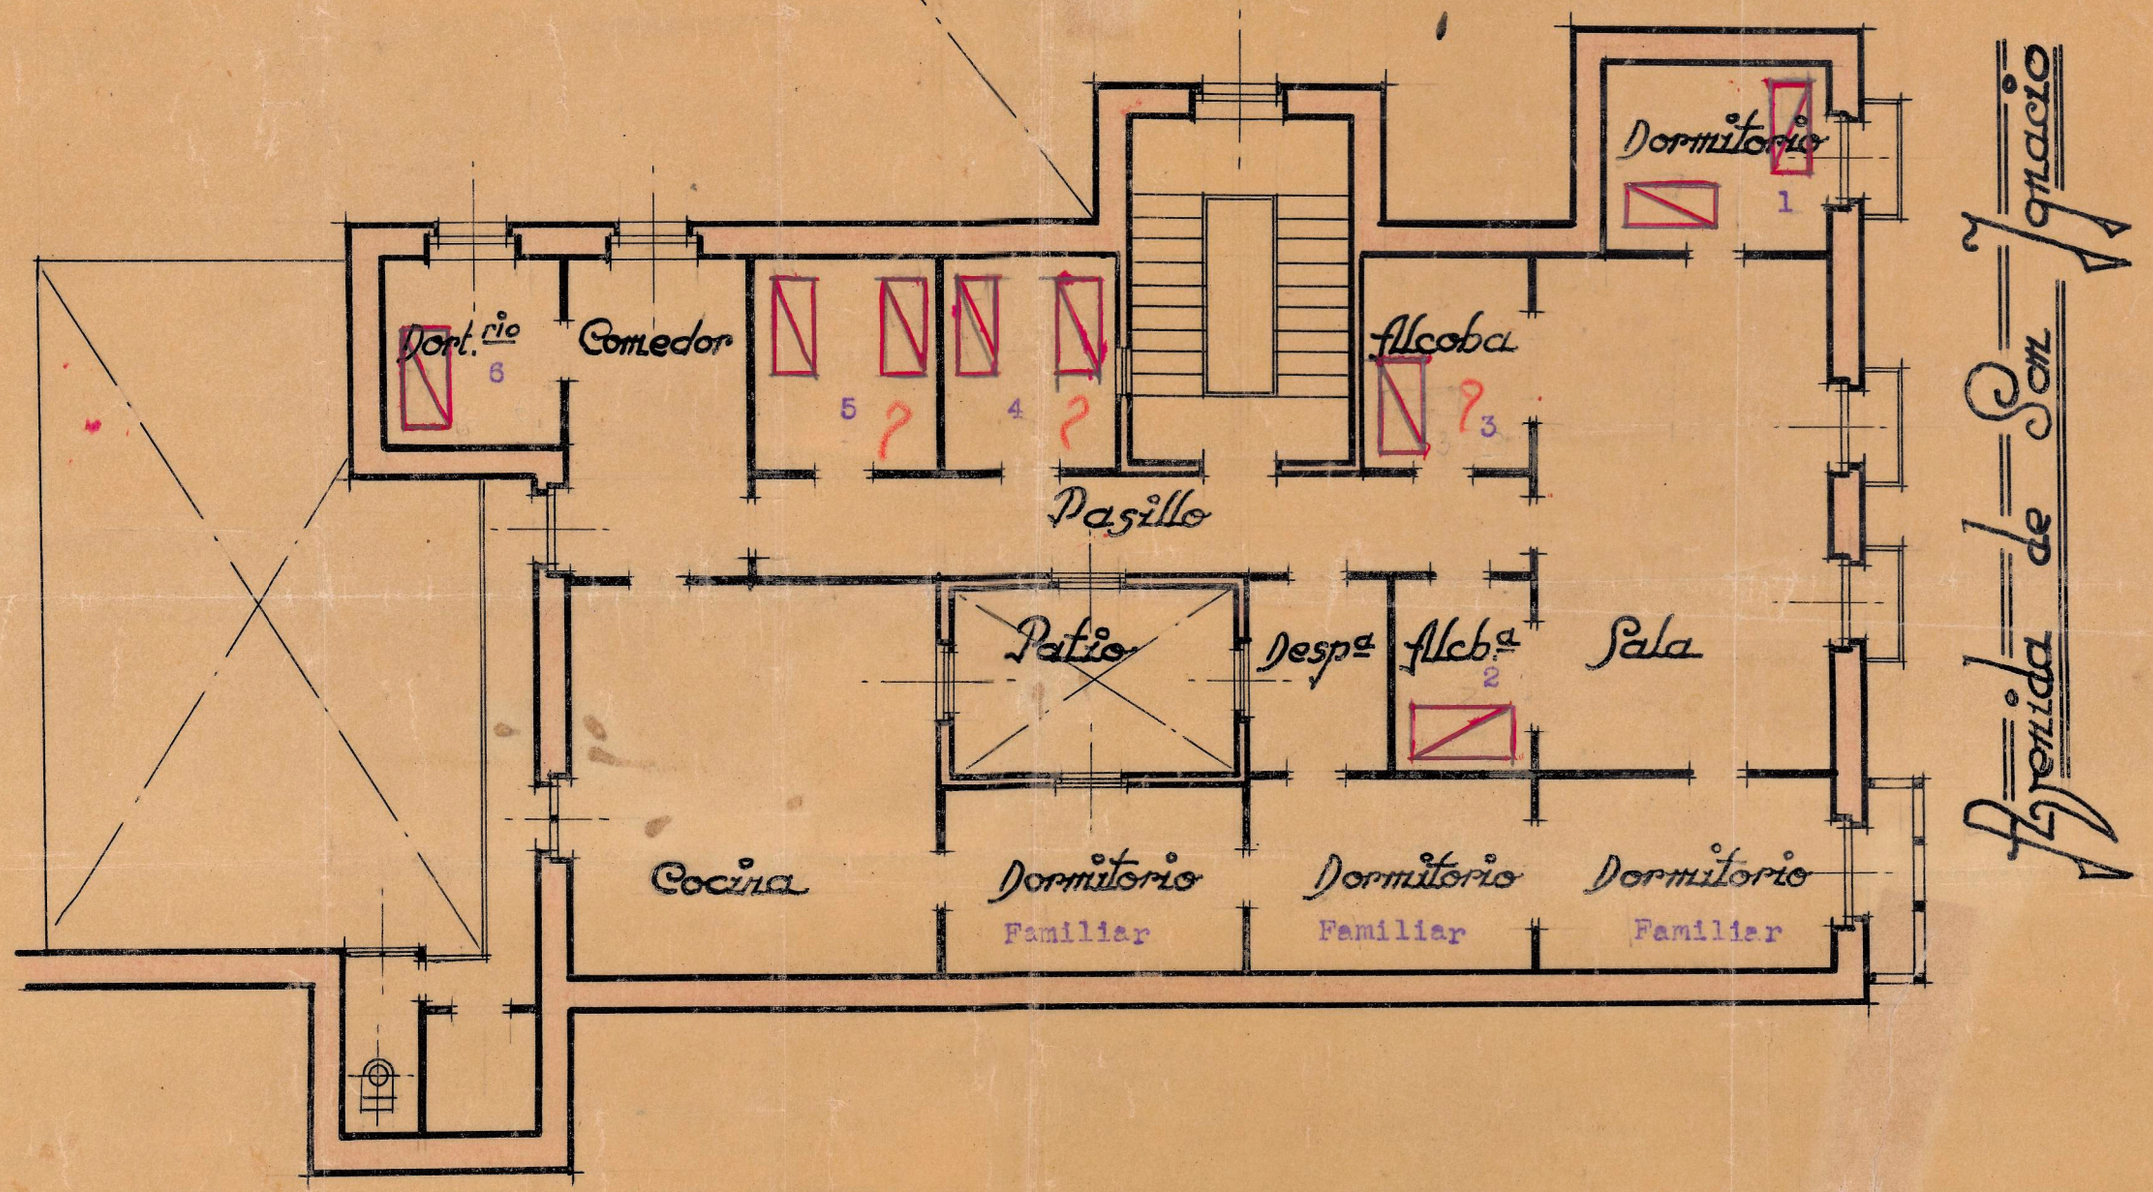
Dormitorio
1
Alcoba
3
Pasillo
Dort.rio
6
Comedor
5
4
Patio
Desp.a
Alcb.a
2
Sala
Cocina
Dormitorio
Familiar
Dormitorio
Familiar
Dormitorio
Familiar
Avenida del Sn Ignacio

Escala 1:100