


Planta del 1er piso

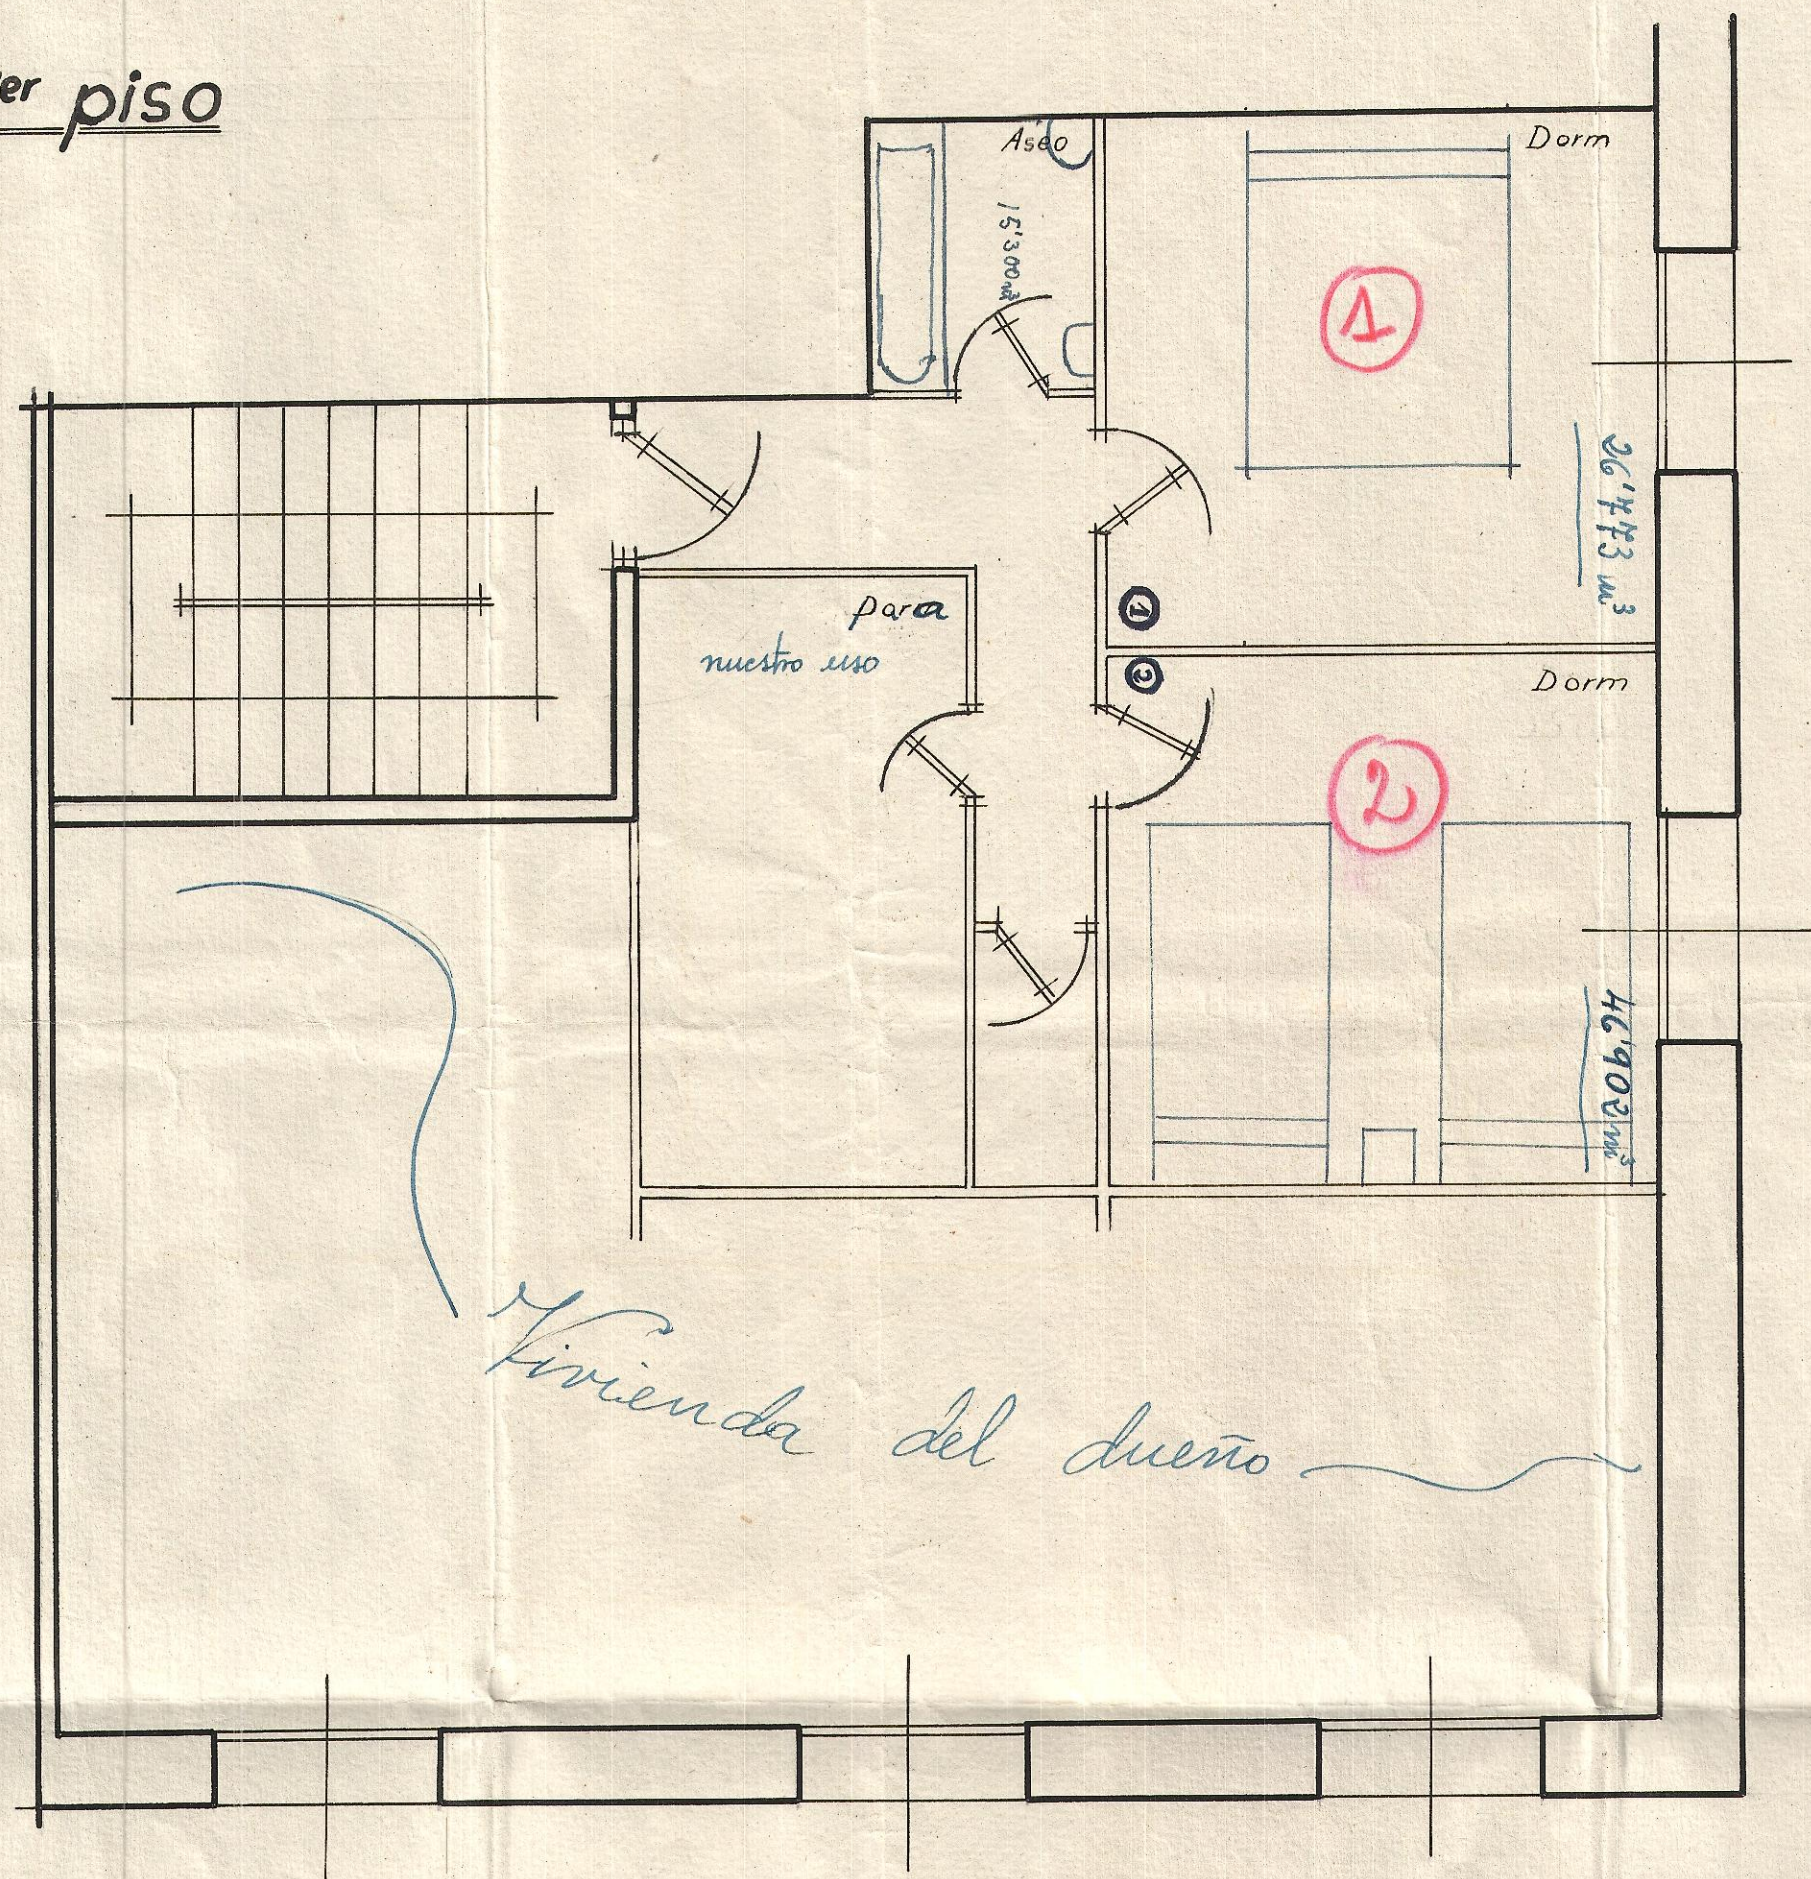

escala.- 1:50