




CROQUIS DE LA PENSIÓN DE DON JOSE ELARRE
NUEVA 2 3º = PAMPLONA =

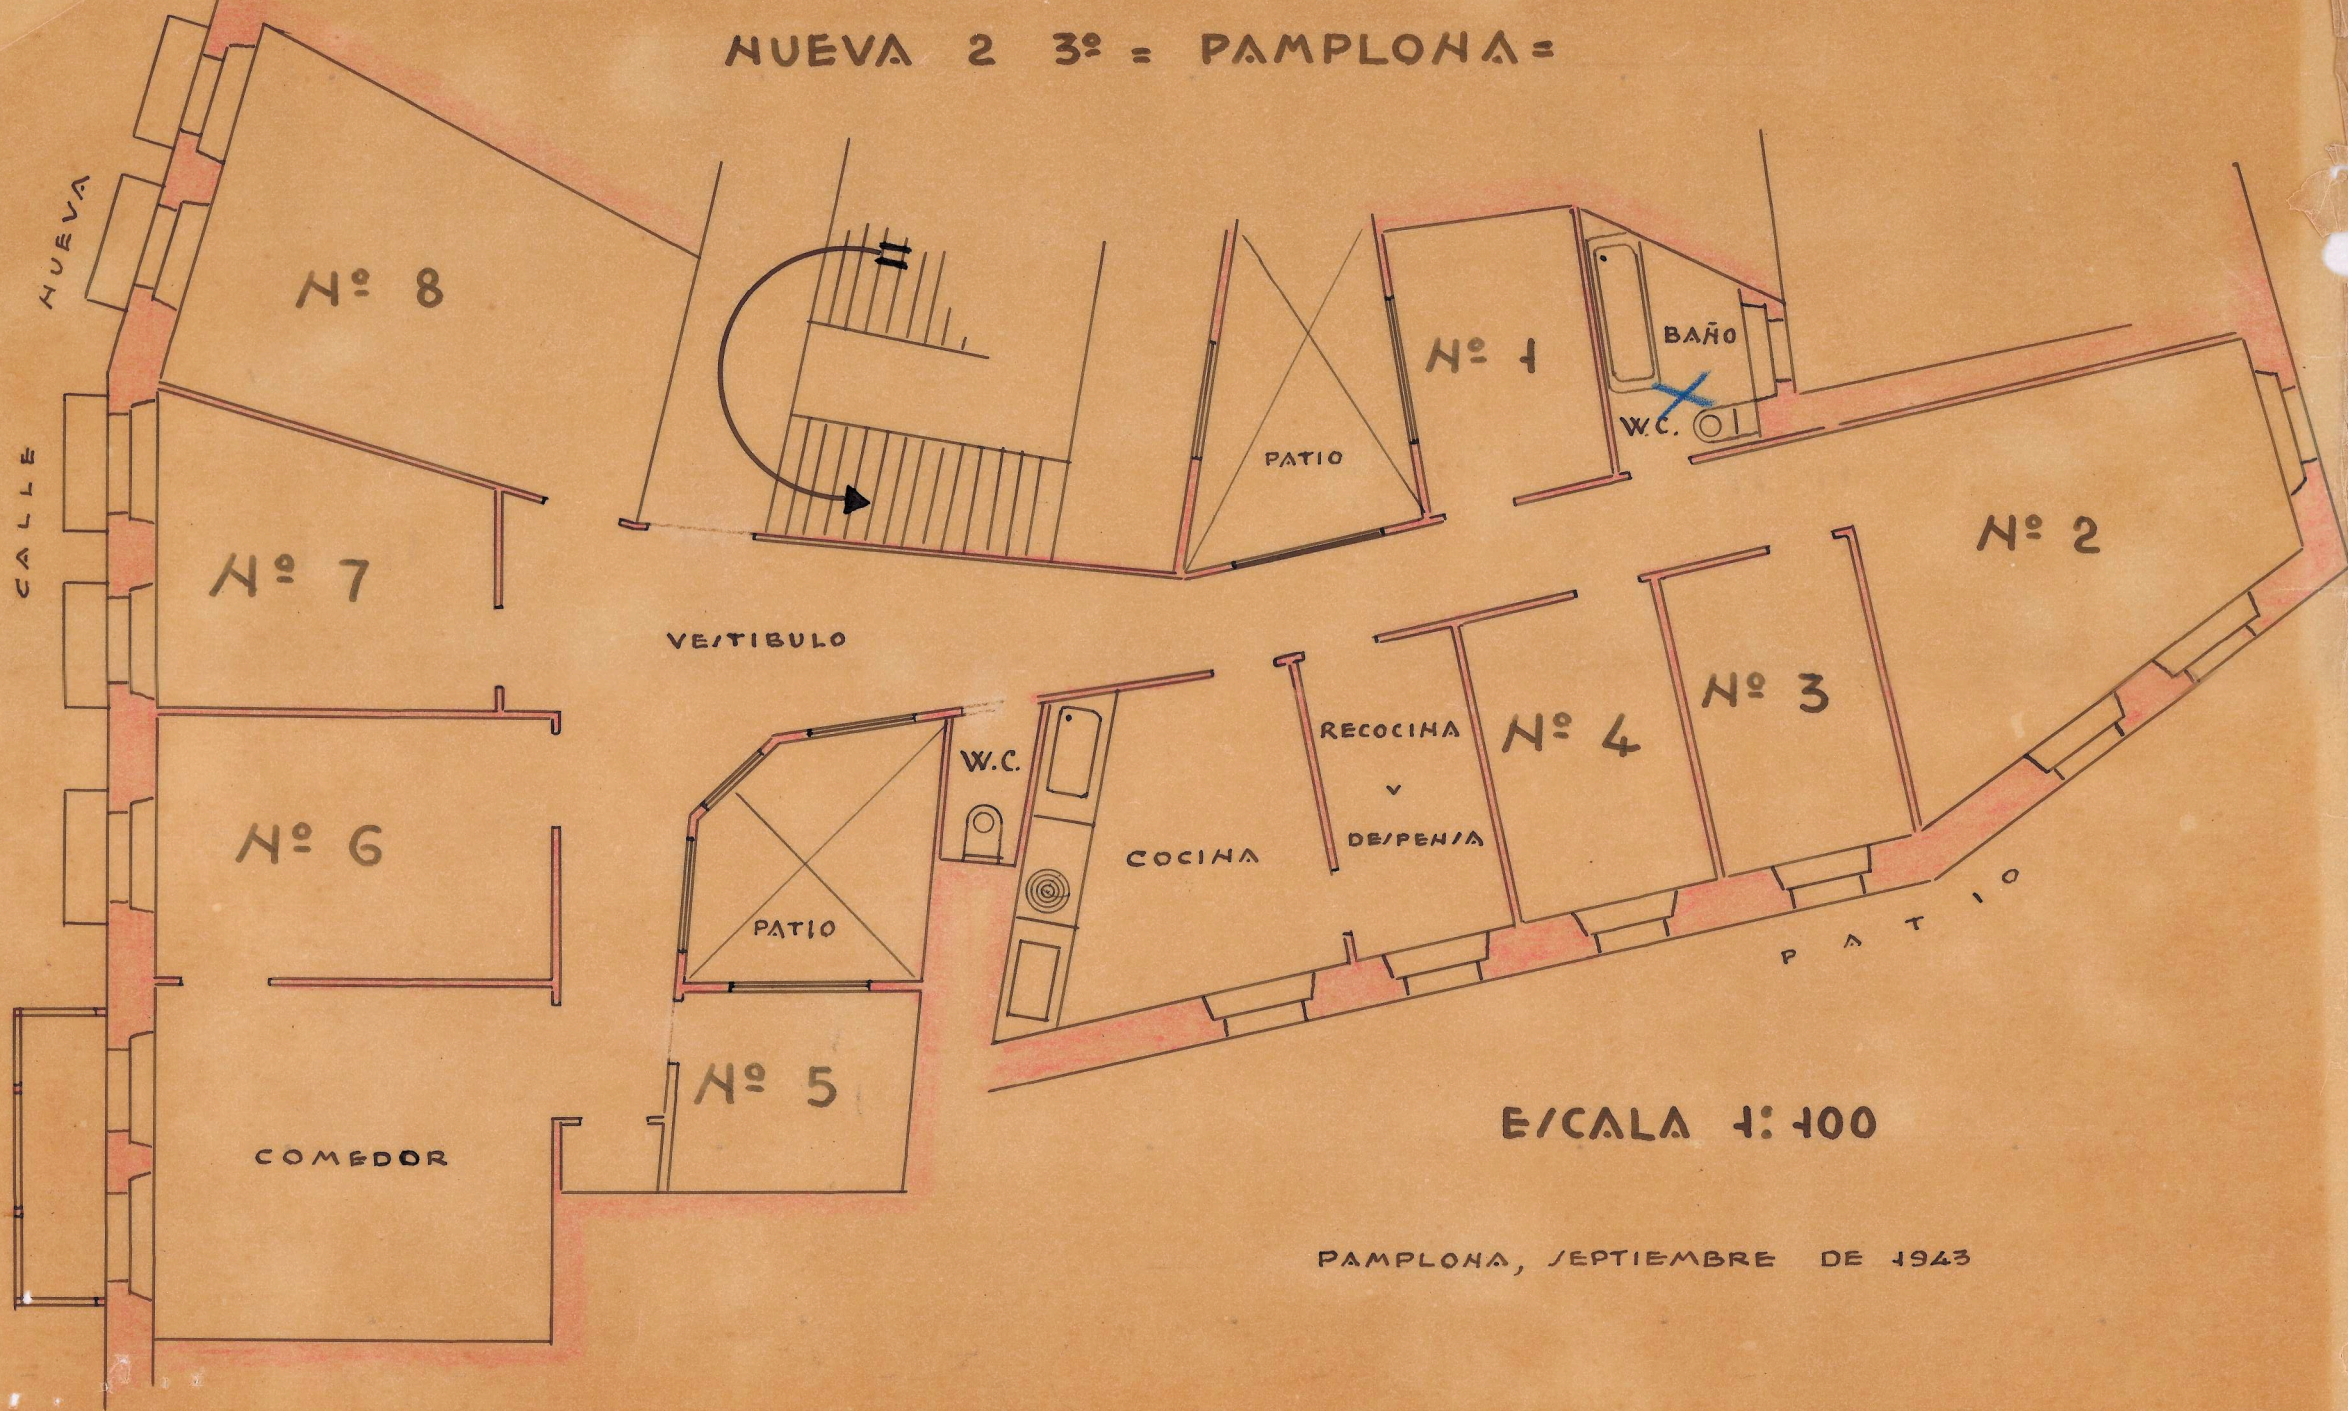

E/CALE 1: 100

PAMPLONA, SEPTIEMBRE DE 1943