

ESCALA 1:100



FISCALIA DELEGADA DE LA VIVIENDA
DE NAVARRA

Informado por los Asesores


APROBADO
Ramplona 8461.83-10
10 FEB. 1948
El Fiscal Provincial,

[Signature]

RAMPLONA VICIE 1947

EL ARQUITECTO AUTOR Y DIRECTOR

[Signature]

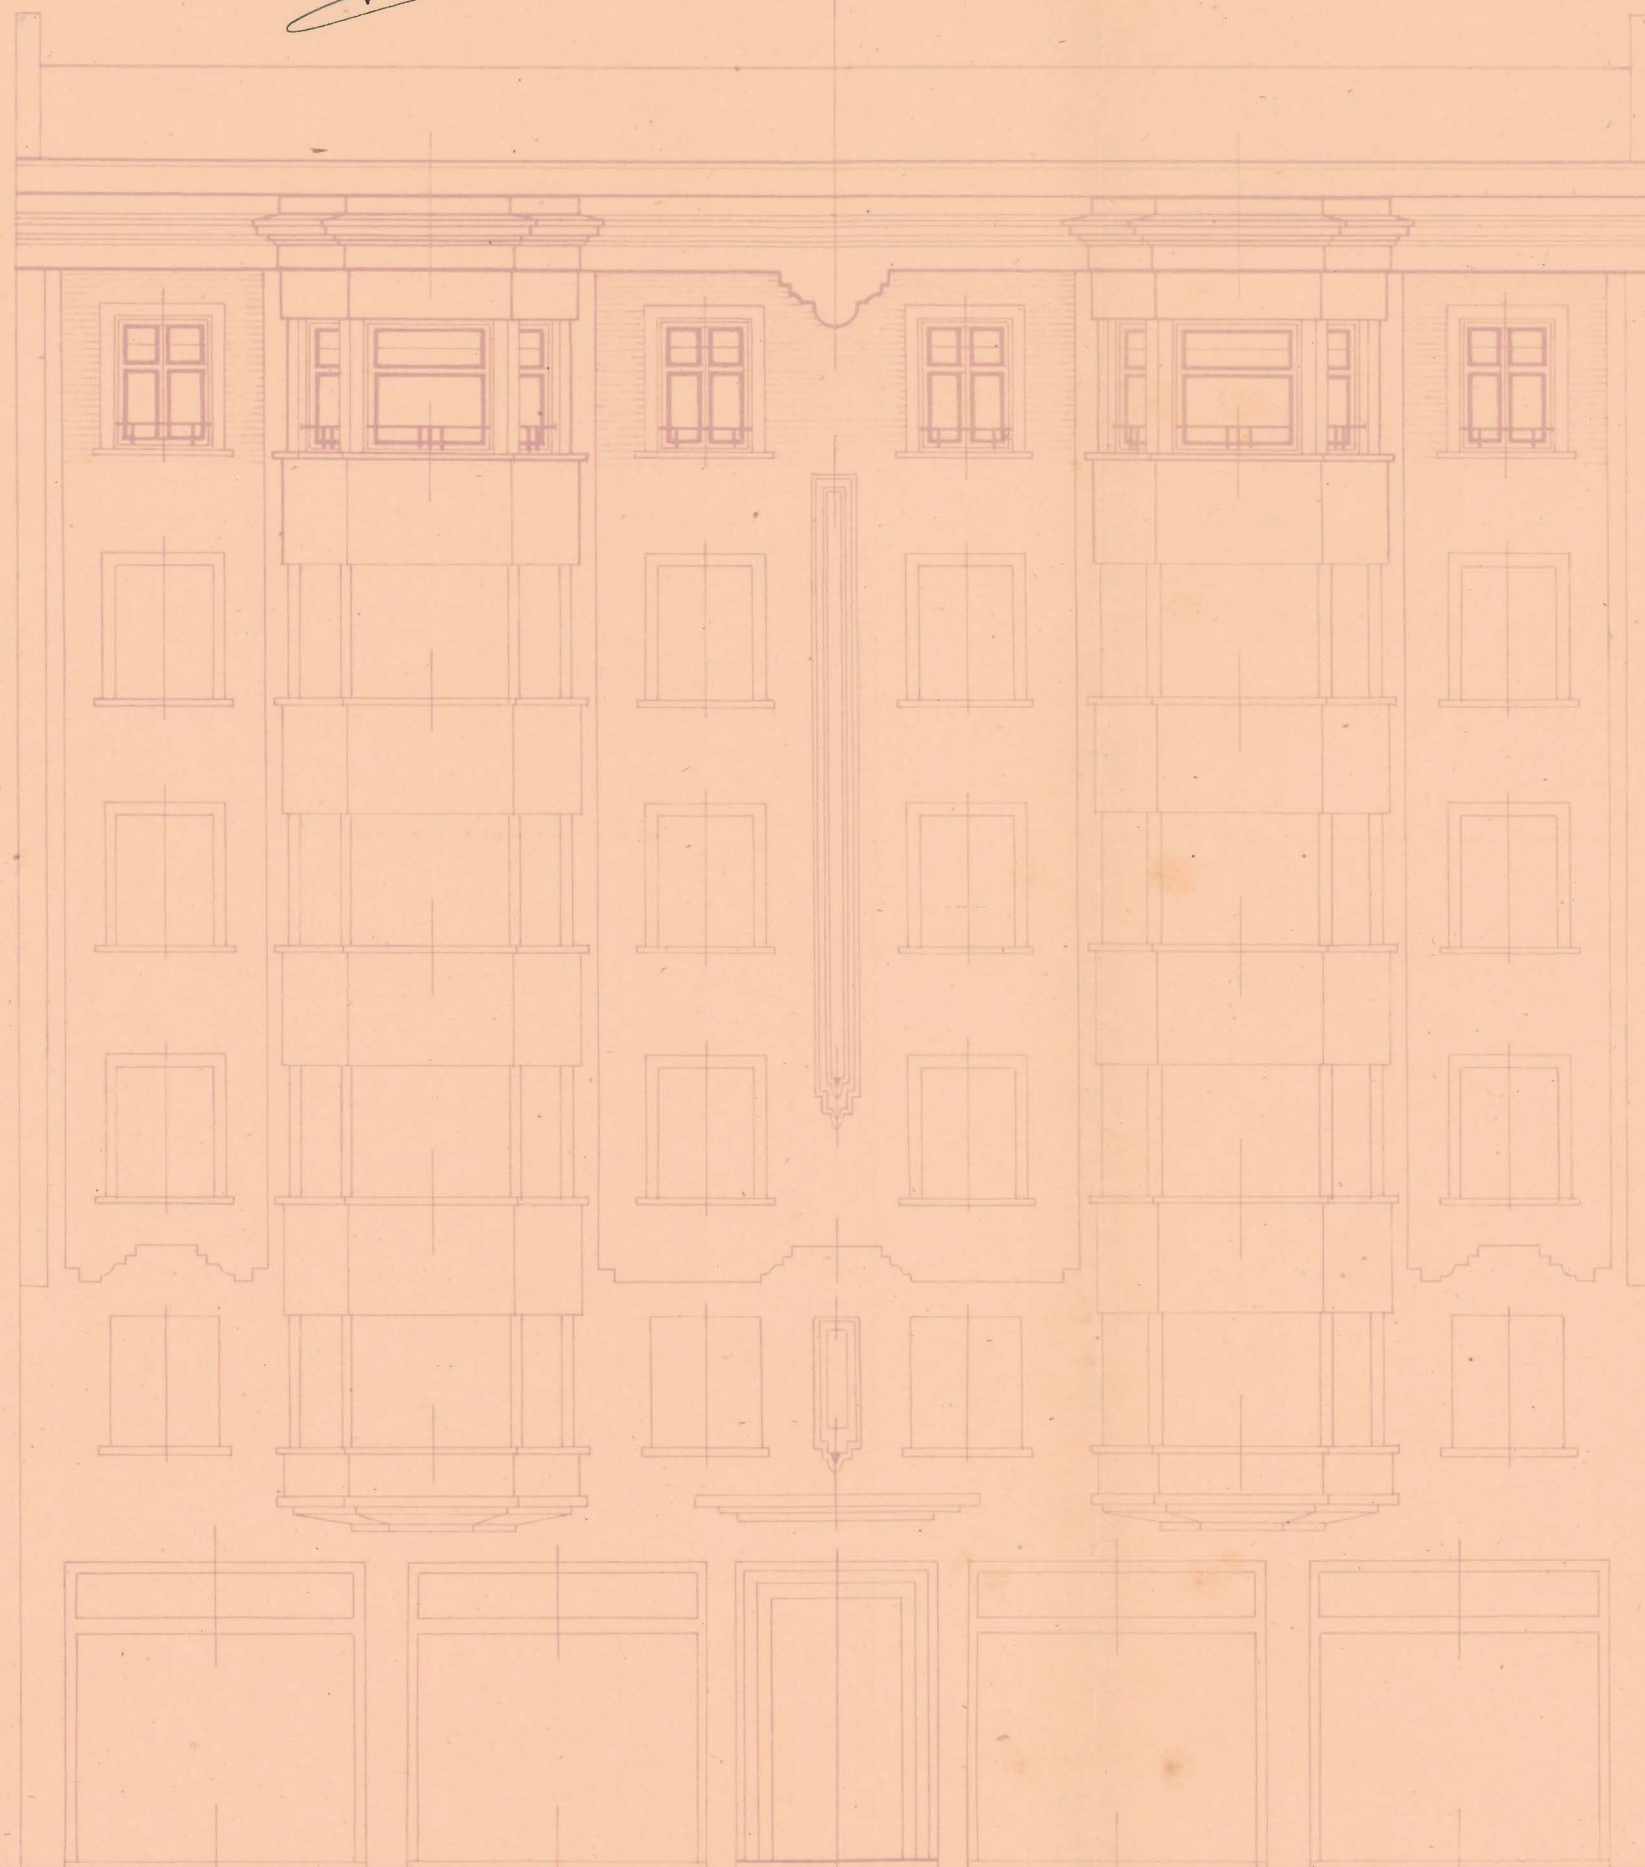

← PISO QUE SE ELEVA

COLEGIO OFICIAL DE ARQUITECTOS
VASCO-NAVARRA

DELEGACION DE NAVARRA

Reg. trado el. 8 ENF. 1948

Vº. Bº.

LA COMISION REVISORA

[Signature]

[Signature]

FACHADA PRAL