




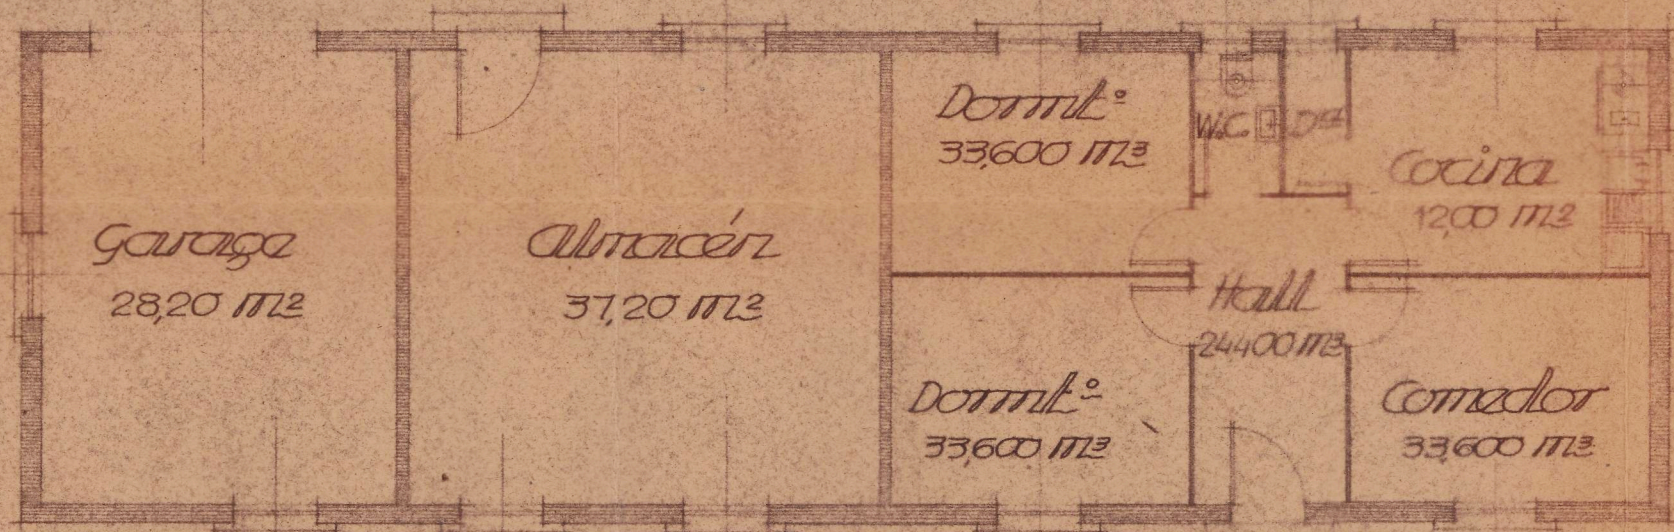


Planta

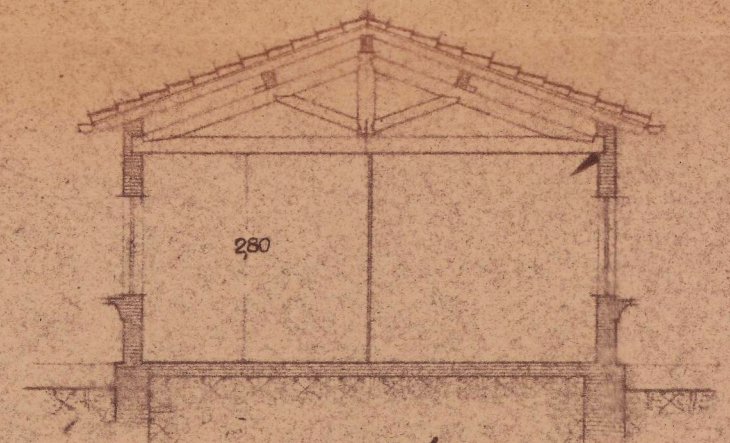


Sección

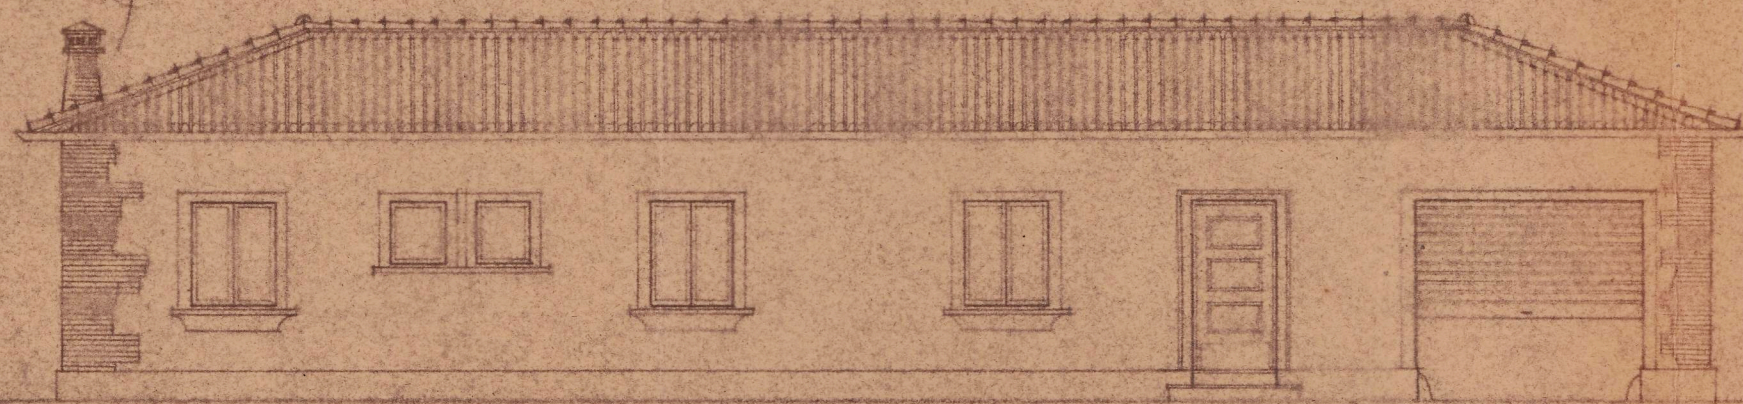


Fachada Norte

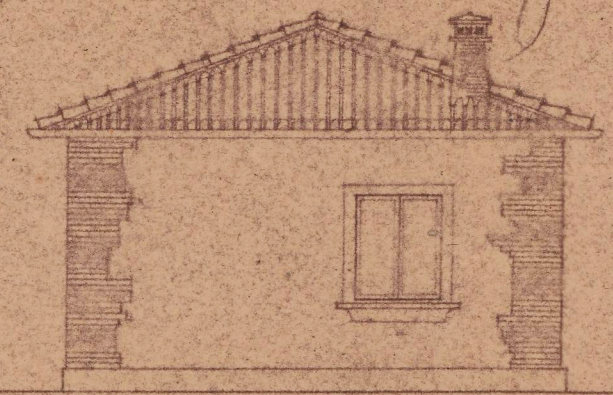

Costado

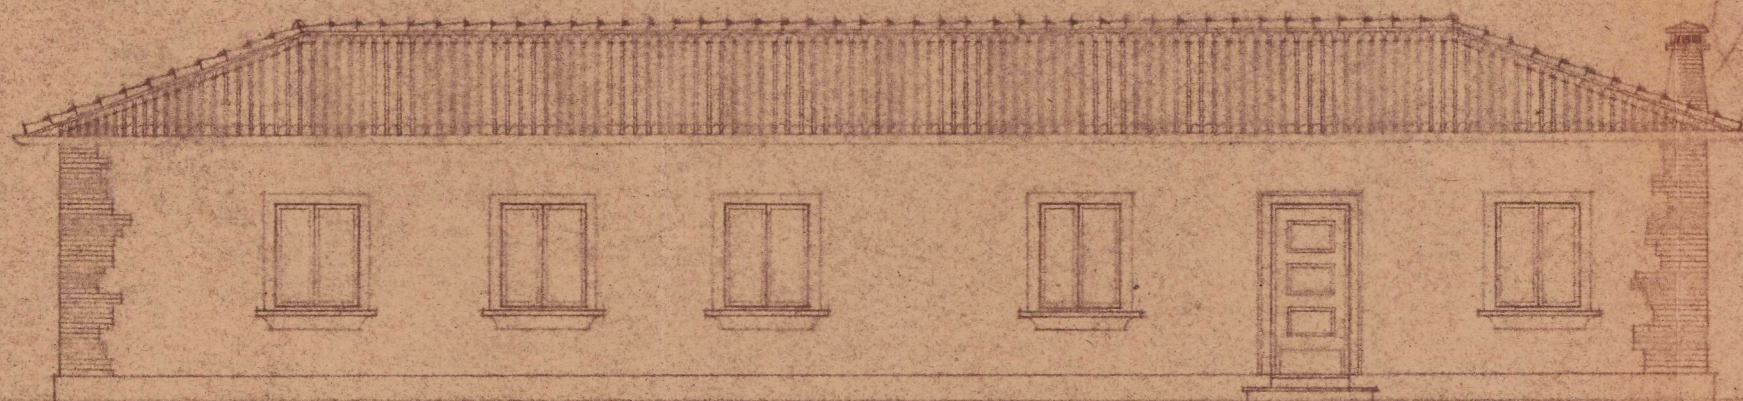

Fachada Sur

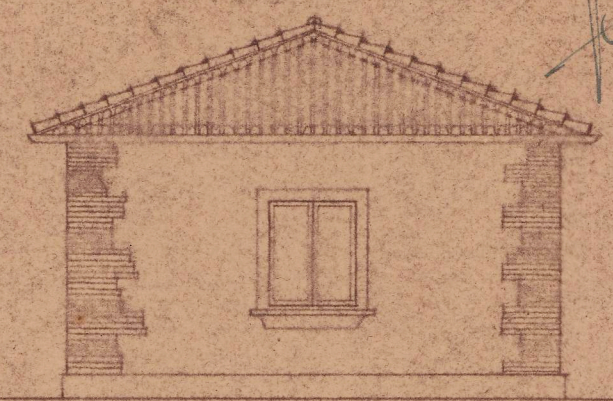

Costado



FISCALIA DELEGADA DE LA VIVIENDA
DE NAVARRA
Informada por los Asesores
APROBADO
Pamplona 20 JUN 1947
El Fiscal Provincial

[Signature]

COLECCIÓN DE ARQUITECTOS
NAVARRA
ION DE NAVARRA
30 MAY. 1947
Vº. Rº.
LA COMISION REVISORA

[Signature]

Proyecto de vivienda y servicios			
PLANO 190A	Escala: 1: 100.	Proje: Don Carlos Corés	
	Fecha: 28-5-1947	Emplaz: Navarra (Pamplona).	
	Arq. ^o autor del proyecto y director de las obras. D Ruiz		
	Firmado: D Ruiz		
		190	